

Obec Kunčice pod Ondřejníkem (1/1)
IČO 00296856, DIČ CZ00296856
se sídlem Kunčice pod Ondřejníkem 569
Kunčice pod Ondřejníkem
73913

zastoupena:
Ing. Jiří Mikala, starosta

(dále jen „**Budoucí povinná**“)

a

ČEZ Distribuce, a. s.

IČO 24729035, DIČ CZ24729035
se sídlem Děčín, Děčín IV-Podmokly, Teplická 874/8, PSČ 405 02
zapsaná v obchodním rejstříku vedeném u Krajského soudu v Ústí nad Labem, pod sp. zn. B 2145
zastoupena: na základě jí písemně udělení plné moci ze dne 6.3.2023, ev. č. PM-075/2023

RH elektro, s.r.o.

IČ: 27802736, DIČ: CZ27802736
se sídlem Nad Tyrkou 99, Třinec 739 61
Zapsanou v obchodním rejstříku vedeném Krajským soudem v Ostravě, oddíl C, vložka 30117

(dále jen „**Budoucí oprávněná**“)

(společně dále též „**Smluvní strany**“),

uzavřeli níže uvedeného dne, měsíce a roku tuto:

**SMLOUVU O BUDOUCÍ SMLOUVĚ O ZŘÍZENÍ VĚCNÉHO BŘEMENE
A DOHODU O UMÍSTĚNÍ STAVBY č. IV-12-8026311**

(dále jen „**smlouva**“)

podle ustanovení § 1785 a násl. a § 1257 a násl. zákona č. 89/2012 Sb., občanského zákoníku, v platném znění (dále jen „**občanský zákoník**“), a podle ustanovení § 25 odst. 4 zákona č. 458/2000 Sb., o podmínkách podnikání a o výkonu státní správy v energetických odvětvích a o změně některých zákonů, v platném znění (dále jen „**energetický zákon**“).

**Článek I.
Úvodní ustanovení**

Budoucí oprávněná je provozovatelem distribuční soustavy (dále jen „**PDS**“) na území vymezeném licenci na distribuci elektřiny udělenou PDS Energetickým regulačním úřadem. Distribuční soustava je provozována ve veřejném zájmu. PDS má povinnost zajišťovat spolehlivé provozování, obnovu a rozvoj distribuční soustavy, přičemž pokud dochází k umístění zařízení distribuční soustavy na cizí nemovitost, je PDS povinen podle § 25 odst. 4 energetického zákona k této nemovitosti zřídit věcné břemeno a zajistit si právo provést stavbu dle příslušných ustanovení stavebního zákona.

Článek II. Prohlášení o právním a faktickém stavu

1. Budoucí povinná prohlašuje, že je výlučným vlastníkem:
pozemku parc.č. 3451/1, v k.ú. Kunčice pod Ondřejníkem,
dále jen „**Dotčená nemovitost**“.
2. Budoucí oprávněná je investorem stavby zařízení distribuční soustavy – Kabelové vedení nn (dále jen „**Zařízení distribuční soustavy**“), která se nachází nebo bude nacházet mj. na Dotčené nemovitosti.
3. Budoucí povinná prohlašuje, že není žádným způsobem omezena v právu zřídit k Dotčené nemovitosti. Věcné břemeno podle této smlouvy, a že jí nejsou známy žádné faktické nebo právní vady Dotčené nemovitosti, kterými by byl znemožněn účel této smlouvy.

Článek III. Předmět smlouvy

1. Smluvní strany se zavazují, že spolu za dále uvedených podmínek uzavřou vlastní smlouvu o zřízení věcného břemene (dále jen „**Vlastní smlouva**“), jejímž předmětem bude zřízení věcného břemene podle § 25 odst. 4 energetického zákona na dobu neurčitou. Obsahem věcného břemene bude právo Budoucí oprávněné umístit, provozovat, opravovat a udržovat Zařízení distribuční soustavy na Dotčené nemovitosti, provádět jeho obnovu, výměnu a modernizaci, a povinnost Budoucí povinné výkon těchto práv strpět (dále jen „**Věcné břemeno**“).
2. Předpokládaný rozsah omezení Dotčené nemovitosti Věcným břemenem činí 4 m² a je vyznačený v situačním snímku tvořícím přílohu č. 1 této smlouvy.
3. Budoucí oprávněná se zavazuje po dokončení stavby Zařízení distribuční soustavy vyhotovit geometrický plán pro vyznačení rozsahu Věcného břemene, vyhotovit Vlastní smlouvu a zaslat Budoucí povinné písemnou výzvu k uzavření Vlastní smlouvy, jejíž přílohou bude Vlastní smlouva a geometrický plán.
4. Budoucí oprávněná se zavazuje zaslat výzvu dle odstavce 3. této smlouvy Budoucí povinné ve lhůtě do 6 kalendářních měsíců od kolaudace Zařízení distribuční soustavy (popř. od jeho uvedení do provozu), nejpozději však do 5 let od uzavření této smlouvy. Budoucí povinná se zavazuje Vlastní smlouvu uzavřít a opatřit ověřeným podpisem nejpozději do 60 dnů ode dne doručení výzvy.
5. Do doby uzavření Vlastní smlouvy jsou Smluvní strany vázány obsahem této Smlouvy a zavazují se, že neučiní žádné právní ani jiné kroky, které by vedly ke zmaření jejího účelu.
6. Smluvní strany se dohodly, že za omezení vlastnického práva Budoucí povinné v důsledku výstavby Zařízení distribuční soustavy a zřízení Věcného břemene bude Budoucí povinné na základě Vlastní smlouvy vyplacena jednorázová náhrada ve výši **2000, - Kč**. K této částce bude připočtena daň z přidané hodnoty dle zákonné sazby platné ke dni uskutečnění platby. V případě, že dojde ke změně rozsahu věcného břemene uvedeného v článku III. odst. 2 této smlouvy o $\pm 5\%$, přepočítá se jednorázová náhrada za zřízení věcného břemene úměrně změně rozsahu v přepočtu na m²/bm. Jednorázová náhrada bude vyplacena Budoucí povinné po provedení vkladu Věcného břemene do katastru nemovitostí za podmínek stanovených Vlastní smlouvou.

Článek IV.
Podmínky pro provedení stavby

1. Budoucí povinná uděluje Budoucí oprávněné souhlas s provedením stavby Zařízení distribuční soustavy na Dotčené nemovitosti v rozsahu dle čl. III. odst. 2 této smlouvy, a to i prostřednictvím třetích osob. Budoucí povinná se zavazuje umožnit v nezbytném rozsahu Budoucí oprávněné a jí pověřeným třetím osobám přístup a příjezd na Dotčenou nemovitost a realizaci stavby. Práce na dotčené nemovitosti budou spočívat zejména v:
 - Výkopové práce
 - Uložení kabelu nn protlakem v komunikaci
2. Budoucí oprávněná se zavazuje v průběhu výstavby co nejvíce šetřit práv Budoucí povinné. Po skončení prací je Budoucí oprávněná povinna uvést Dotčenou nemovitost do předchozího stavu. Pokud Budoucí povinné v důsledku výkonu práv Budoucí oprávněné vznikne újma na majetku, má právo na přiměřenou jednorázovou náhradu.

Článek V.
Ostatní ujednání

1. Budoucí povinná se pro případ převodu vlastnického práva k Dotčené nemovitosti smluvně zavazuje převést na nabyvatele Dotčené nemovitosti zároveň práva a povinnosti vyplývající z této smlouvy, a to formou postoupení smlouvy dle § 1895 a násl. občanského zákoníku, k čemuž Budoucí oprávněná tímto uděluje svůj předchozí souhlas.
2. Veškeré náklady spojené s vyhotovením této a Vlastní smlouvy, geometrického plánu a podáním návrhu na vklad do katastru nemovitostí se zavazuje uhradit Budoucí oprávněná.

Článek VI.
Závěrečná ustanovení

1. Jakékoli změny či doplnění textu tohoto návrhu smlouvy ze strany Budoucí povinné budou považovány za nový návrh smlouvy a k uzavření smlouvy dojde teprve akceptací takto upraveného návrhu Budoucí oprávněnou. Totéž platí pro uzavírání dodatků k této smlouvě.
2. Tuto smlouvu lze měnit nebo doplňovat pouze písemně, formou číslovaných dodatků, jiná forma se vylučuje. Písemná forma je nezbytná i pro právní jednání směřující ke zrušení smlouvy.
3. Tato smlouva zaniká, pokud Budoucí oprávněná upustí od záměru vybudovat Zařízení distribuční soustavy na Dotčené nemovitosti nebo pokud v rámci realizace stavby nedojde k umístění Zařízení distribuční soustavy na Dotčené nemovitosti. V takovém případě se Budoucí oprávněná zavazuje tuto skutečnost Budoucí povinné oznámit.
4. Tato smlouva je vyhotovena ve třech stejnopisech, z nichž jeden stejnopis obdrží každá ze stran této smlouvy.
5. Smluvní strany berou na vědomí, že na tuto smlouvu nedopadá povinnost uveřejnění v registru smluv ve smyslu zákona č. 340/2015 Sb., o zvláštních podmínkách účinnosti některých smluv, uveřejňování těchto smluv a o registru smluv (zákon o registru smluv), ve znění pozdějších předpisů. Tato smlouva nabývá platnosti a účinnosti dnem připojení podpisu poslední smluvní stranou.

6. Záměr zřídit Věcné břemeno k Dotčené nemovitosti byl schválen usnesením , č.j.
ze dne 29.6.2023 RO 23/2023/6

7. Součástí této smlouvy je následující příloha:

*Příloha č. 1 – Situační snímek se zákresem předpokládaného rozsahu Věcného břemene
s podpisy vlastníků/spoluvlastníků*

Budoucí povinná

OBEC Kunčice p. O.
č. p. 569
739 13 Kunčice p. O.
-7-

Mikala

Obec Kunčice pod Ondřejníkem

Ing. Jiří Mikala, starosta

Datum: 7.7.2023

za ČEZ Distribuce, a. s.

RH elektro s.r.o.


739 61 Třinec, Nad Tyrkou 99
tel.: +420 731 494 710, 597 602 017
IČO: 27802738, DIČ: CZ27802738

Kajzar

RH elektro s.r.o.

Marek Kajzar, projektant


Datum: 07.06.2023

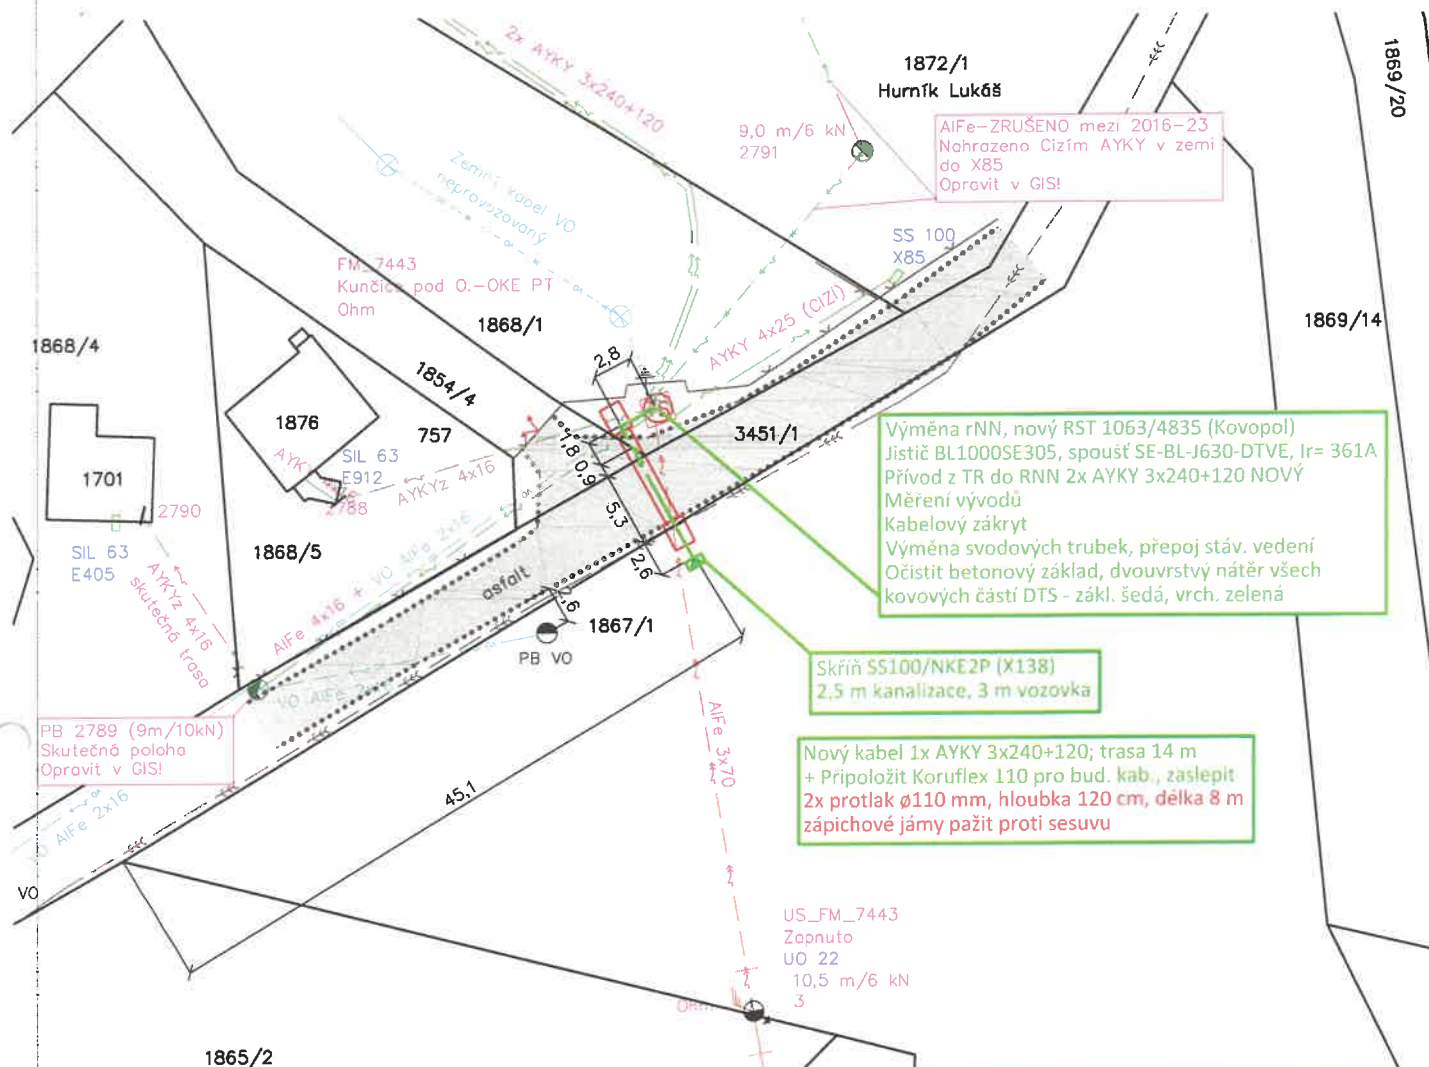

elektro s.r.o.
739 61 Třinec, Nad Tyrkou 99
tel.: +420 731 494 710, 597 602 017
IČO: 27902736, DIČ: CZ27902736

LEGENDA:

Hranice parcely katastru
NOVÉ zemní vedení NN 0,4 kV
Stáv. zemní vedení NN 0,4 kV
Stáv. nadzemní vedení NN 0,4 kV
Stáv. nadzemní vedení VN 22 kV
Stáv. nadzemní vedení VO obecní
Zemní vedení VO neprovozované, odstříhnout v DTS
Stáv. kanalizace obce Kunčice pod Ondřejníkem
Stáv. ploty
Asfaltová komunikace

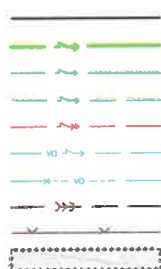

spojka skříň sloupy uzemnění svodič

PŘED REALIZACÍ VYTÝČIT POLOHU SÍTÍ A DODRŽET PODMÍNKY JEJICH SPRÁVCŮ!

Napěťová soustava NN: 3+PEN, AC, 50 Hz, 400/230V, TN-C

Nap. soustava VN: 3, AC, 50Hz, 22kV, IT

Výslovný souhlas

S realizací stavby, případně pro potřeby vydání územního souhlasu nebo rozhodnutí dle zák. 183/2006 Sb.

Vlastník p.č.: 1867/1, nadzemního vedení VO a kanalizace:

Obec Kunčice pod Ondřejníkem
č. p. 569, 73913 Kunčice pod Ondřejníkem

Se záměrem výstavby jsme byli seznámeni a výslovně souhlasíme bez připomínek.

Dne:

4.4.2023

Podpis:


OBEC Kunčice p. O.

č. p. 569

739 13 Kunčice p. O.

4

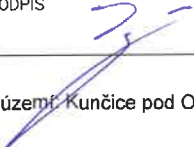

 RH elektro s.r.o. Nad Tyrkou 99, 739 61 Třinec	ODPOVĚDNÝ PROJEKTANT Manfred Casadio	PODPIS	DATUM 18.05.2023	MĚRÍTKO 1:500
	VYPRACOVAL Marek Kajzar	PODPIS 	STUPEŇ PD DÚR	FORMÁT A4
INVESTOR ČEZ Distribuce, a.s.	MÍSTO STAVBY katastrální území Kunčice pod Ondřejníkem			ČÍSLO VÝKRESU C3
ČÍSLO ZAKÁZKY IV-12-8026311				
NÁZEV VÝKRESU Koordinační situační výkres	NÁZEV STAVBY Kunčice pod O., p.č. 1867/1, rNN,kNN			

