

SMLOUVA O VÝPŮJČCE NEMOVITÝCH VĚCÍ

uzavřená podle § 2193 a násl. občanského zákoníku v účinném znění, mezi následujícími osobami plně svéprávnými podle jejich prohlášení

Obec Kunčice pod Ondřejníkem

se sídlem Kunčice pod Ondřejníkem 569, 739 13 Kunčice pod Ondřejníkem

IČO 00296856

DIČ CZ00296856

č. účtu 1682010349/0800

tel.: 556 850 154

e-mail: obecni.urad@kuncicepo.cz

zastoupena: Mgr. Michaela Šebelová, starostka obce

(dále též jen „Půjčitel“)

a

Základní škola a mateřská škola Karla Svobinského, Kunčice pod Ondřejníkem

se sídlem Kunčice pod Ondřejníkem 626, 739 19 Kunčice pod Ondřejníkem

IČO 64120473

zastoupena: Jaroslav Goj, ředitel příspěvkové organizace

(dále též jen „Vypůjčitel“)

(Půjčitel a Vypůjčitel jsou společně dále označováni též jako „strany“, nebo „smluvní strany“)

I.

[Právní stav]

1.1. Půjčitel prohlašuje, že je výlučným vlastníkem nemovitých věcí:

- pozemek parc. č. 317, zahrada;
- pozemek parc. č. 323/2, ostatní plocha;
- pozemek parc. č. st. 390, zastavěná plocha a nádvoří, jehož součástí je stavba: č. p. 316, stavba občanského vybavení, stojící na pozemku parc. č. st. 390, k. ú. Kunčice pod Ondřejníkem;
- pozemek parc. č. 1176, ostatní plocha;
- pozemek parc. č. 1197/62, ostatní plocha;
- pozemek parc. č. 1197/76, ostatní plocha;
- pozemek parc. č. 1197/77, ostatní plocha;
- pozemek parc. č. 1197/78, ostatní plocha;
- pozemek parc. č. 1197/79, ostatní plocha;
- pozemek parc. č. st. 1617, zastavěná plocha a nádvoří, jehož součástí je stavba: č. p. 626, stavba občanského vybavení, stojící na pozemku parc. č. st. 1617, k. ú. Kunčice pod Ondřejníkem;
- pozemek parc. č. st. 1618, zastavěná plocha a nádvoří, jehož součástí je stavba: budova bez čísla popisného nebo evidenčního, jiná stavba, stojící na pozemku parc. č. st. 1618, k. ú. Kunčice pod Ondřejníkem;

zapsaných na LV 1 pro katastrální území Kunčice pod Ondřejníkem, obec Kunčice pod Ondřejníkem u Katastrálního úřadu pro Moravskoslezský kraj, Katastrální pracoviště Frýdek-Místek (dále též jen „Nemovité věci“)

II.
[Předmět výpůjčky]

2.1. Předmětem výpůjčky dle této smlouvy jsou některé Nemovité věci nebo jejich části, včetně všech jejich součástí a příslušenství, jak je dále podrobně specifikováno.

2.2. Předmětem výpůjčky jsou následující Nemovité věci nebo jejich části:

- pozemek parc. č. 317, zahrada;
- pozemek parc. č. 323/2, ostatní plocha;
- pozemek parc. č. st. 390, zastavěná plocha a nádvoří, jehož součástí je stavba: č. p. 316, stavba občanského vybavení, stojící na pozemku parc. č. st. 390, k. ú. Kunčice pod Ondřejníkem;
- pozemek parc. č. st. 1618, zastavěná plocha a nádvoří, jehož součástí je stavba: budova bez čísla popisného nebo evidenčního, jiná stavba, stojící na pozemku parc. č. st. 1618, k. ú. Kunčice pod Ondřejníkem;
- pozemek parc. č. st. 1617, zastavěná plocha a nádvoří, jehož součástí je stavba: č. p. 626, stavba občanského vybavení, stojící na pozemku parc. č. st. 1617, k. ú. Kunčice pod Ondřejníkem (dále jen „Budova školy“), a to konkrétně všechny místnosti nacházející se v této stavbě, kromě těchto místností:

Označení místnosti	Účel místnosti	Plocha v m ²
bez označení	WC pro veřejnost (vedle místnosti č. 114)	4,6
101	hala	35,0
102	chodba	35,4
1.2.20	chodba	18,0
1.3.01	tělocvična	320
12.18	vstupní hala	40
104	šatna	22,0
105	sprchy	9,0
114	nářadovna	14,0
201	schodišťová hala	42,0
202	chodba	44,0
204	družina	69,0
206	výstavní plocha	104,0
207	terasa	18,0
208	terasa	37,0
209	galerie	43,0
210	zázemí galerie	18,0
211	předsín WC muži	3,1
212	WC muži	7,0
213	WC invalidé	4,0
214	WC ženy	6,1

Vyznačených v půdorysu Budovy školy, jenž je přílohou č. 1, která je nedílnou součástí této smlouvy.
dále jen „Předmět výpůjčky“.

Přílohou č. 2, která je nedílnou součástí této smlouvy, je specifikovaná hodnota Předmětu výpůjčky.

2.3. Vypůjčitel se seznámil se stavem Předmětu výpůjčky a bere tento stav bez výhrad na vědomí.

2.4. Vypůjčitel je oprávněn společně s Půjčitelem, třetími osobami a veřejností užívat tyto nemovité věci, včetně všech jejich součástí a příslušenství (areál školy, multifunkční hřiště, tartanový ovál, prvky zahrady mateřské školy, atd.):

- pozemek parc. č. 1176, ostatní plocha;
- pozemek parc. č. 1197/62, ostatní plocha;
- pozemek parc. č. 1197/76, ostatní plocha;
- pozemek parc. č. 1197/77, ostatní plocha;
- pozemek parc. č. 1197/78, ostatní plocha;
- pozemek parc. č. 1197/79, ostatní plocha;

zapsané na LV 1 pro katastrální území Kunčice pod Ondřejníkem, obec Kunčice pod Ondřejníkem u Katastrálního úřadu pro Moravskoslezský kraj, Katastrální pracoviště Frýdek-Místek (dále jen „Společně užívané pozemky“).

2.5. Vypůjčitel je oprávněn společně s Půjčitelem, třetími osobami a veřejností užívat tyto místnosti nacházející se v Budově školy:

	Označení místnosti	Účel místnosti	Plocha v m ²
a.	bez označení	WC pro veřejnost (vedle místnosti č. 114)	4,6
b.	101	hala	35,0
c.	102	chodba	35,4
d.	1.2.20	chodba	18,0
e.	1.3.01	tělocvična	320
f.	12.18	vstupní hala	40,0
g.	104	šatna	22,0
h.	105	sprchy	9,0
i.	114	nářadovna	14,0
j.	201	schodišťová hala	42,0
k.	202	chodba	44,0
l.	204	družina	69,0
m.	206	výstavní plocha	104,0
n.	207	terasa	18,0
o.	208	terasa	37,0
p.	211	předsín WC muži	3,1
q.	212	WC muži	7,0
r.	213	WC invalidé	4,0
s.	214	WC ženy	6,1

dále jen „Společně užívané místnosti“.

2.6. Není-li v konkrétním případě mezi smluvními stranami dohodnuto jinak, není Vypůjčitel oprávněn užívat tyto místnosti nacházející se v Budově školy:

Označení místnosti	Účel místnosti	Plocha v m ²
210	zázemí galerie	18,0
209	galerie	43,0

dále jen „Místnosti výlučně užívané Půjčitelem“.

- 2.7. Místnosti uvedené v čl. II. odst. 2.6. této smlouvy je oprávněn Půjčitel nebo jím oprávněné osoby užívat v jakoukoli denní dobu.

III.

[Projev vůle]

- 3.1. Půjčitel přenechává Vypůjčiteli Předmět výpůjčky do bezplatného a dočasného užívání a Vypůjčitel tento Předmět výpůjčky do užívání přijímá.
- 3.2. Smluvní strany se zavazují sepsat o předání Předmětu výpůjčky datovaný protokol podepsaný oběma smluvními stranami.

IV.

[Doba výpůjčky]

- 4.1. Smluvní strany sjednávají výpůjčku na dobu neurčitou, a to počínaje dnem 1. ledna 2020.

V.

[Účel a způsob užívání Předmětu výpůjčky, Společně užívaných pozemků a Společně užívaných místností]

- 5.1. Smluvní strany sjednávají, že účelem výpůjčky dle této smlouvy je umožnit Vypůjčiteli užívat **Předmět výpůjčky, Společně užívané pozemky a Společně užívané místnosti pro předmět činnosti Vypůjčitele, tedy výkon činnosti mateřské školy, základní školy, zařízení pro zájmové vzdělávání žáků a zařízení školního stravování.**
- 5.2. Vypůjčitel se zavazuje užívat Předmět výpůjčky, Společně užívané pozemky a Společně užívané místnosti řádným a obvyklým způsobem s péčí řádného hospodáře.
- 5.3. Vypůjčitel se zavazuje umožnit Půjčiteli užívat Předmět výpůjčky ke konání akcí Půjčitele, nebo osobě určené Půjčitelem, za předpokladu, že Půjčitel oznámí záměr konat akci nejméně jeden měsíc před jejím konáním. Dojde-li ke kolizi mezi akcí pořádanou Půjčitelem a akcí pořádanou Vypůjčitelem, má vždy přednost akce pořádaná Půjčitelem.
- 5.4. Vypůjčitel nemá právo v Předmětu výpůjčky provozovat jinou činnost nebo změnit způsob či podmínky jejího výkonu, než jak to vyplývá z účelu výpůjčky již výše sjednaného nebo z toho, co bylo možné důvodně očekávat při uzavření smlouvy, pokud by tato změna působila zhoršení poměrů v Nemovitých věcech nebo by nad přiměřenou míru poškozovala Půjčitele nebo ostatní uživatele Nemovitých věcí. Zejména Vypůjčitel nemá právo v Předmětu výpůjčky pořádat soukromé oslavy a jiné soukromé akce bez předchozího písemného souhlasu Půjčitele.
- 5.5. Vypůjčitel je oprávněn užívat Společně užívané pozemky společně s Půjčitelem a třetími osobami. Pozemek parc. č. 1197/62 a pozemek parc. č. 1197/79, vše k.ú. Kunčice pod Ondřejníkem, včetně všech jejich součástí a příslušenství (areál školy, multifunkční hřiště, tartanový ovál, prvky zahrady mateřské školy, atd.) je Vypůjčitel oprávněn užívat v souladu s aktuálně účinným provozním řádem areálu ZŠ a MŠ Karla Svolinského Kunčice pod Ondřejníkem č. p. 626 včetně dětského hřiště a hřiště s umělým povrchem, (nyní schválený Radou obce Kunčice pod Ondřejníkem usnesením č. 70/2017/9 ze dne 12. 7. 2017) a v souladu se Smlouvou o užívání multifunkčního hřiště ze dne 16. 4. 2019 uzavřenou smluvními stranami.

VI.

[Práva a povinnosti smluvních stran]

- 6.1. Obvyklé náklady spojené s užíváním Předmětu výpůjčky nese Vypůjčitel ze svého. Mimořádné náklady se Vypůjčitel zavazuje oznámit a nechat si dopředu písemně odsouhlasit Půjčitelem.
- 6.2. Vypůjčitel je povinen provádět běžnou údržbu a drobné opravy Předmětu výpůjčky, Společně užívaných pozemků a Společně užívaných místností, včetně jejich součástí a příslušenství, a to obdobně dle nařízení vlády č. 308/2015 Sb., o vymezení pojmů běžná údržba a drobné opravy související s užíváním bytu, v účinném znění.
- 6.3. Vypůjčitel je povinen Předmět výpůjčky, Společně užívané pozemky a Společně užívané místnosti udržovat a chránit před zničením, poškozením, odcizením, zneužitím nebo před neoprávněnými zásahy.
- 6.4. Vypůjčitel je povinen vést Předmět výpůjčky v účetnictví a v předepsané evidenci odděleně od majetku, který má Vypůjčitel ve svém vlastnictví.
- 6.5. Vypůjčitel je povinen zabezpečovat v souladu s příslušnými předpisy revize a technické prohlídky Předmětu Výpůjčky, Společně užívaných pozemků a Společně užívaných místností.
- 6.6. Vypůjčitel je povinen dodržovat veškeré právní a jiné předpisy v oblasti požární ochrany, hygieny, životního prostředí (např. zajišťování odpadového hospodářství a ochrany ovzduší), v oblasti dopravy a silničního hospodářství se vypůjčitel zavazuje udržovat chodníky nacházející se na Nemovitých věcech, především zajistit jejich schůdnost v zimních měsících.
- 6.7. Vypůjčitel je povinen informovat Půjčitele na základě jeho požadavku o vzniku nároku nebo povinnosti z pojistné události, z bezdůvodného obohacení či náhrady újmy apod.
- 6.8. Vypůjčitel je oprávněn dát Předmět výpůjčky a Společně užívané místnosti či jejich části třetím osobám do nájmu maximálně na dobu 30 dnů bez předchozího písemného souhlasu Půjčitele a za podmínek stanovených v čl. 5. odst. 5.5. této smlouvy. Na dobu delší než 30 dnů, případně k prodloužení doby nájmu nebo jejich opětovnému uzavření je nutný předchozí písemný souhlas Půjčitele. Vypůjčitel není oprávněn dát Předmět výpůjčky, Společně užívané pozemky nebo Společně užívané místnosti do užívání třetím osobám bezplatně. Nájemné musí být sjednáno ve výši, která je v daném místě a čase obvyklá. Úplata za nájem dle tohoto ustanovení je příjmem Vypůjčitele.

VII.

[Zánik výpůjčky]

- 7.1. Výpůjčka sjednaná touto smlouvou zaniká zejména:
- dohodou smluvních stran;
 - požadavkem Půjčitele na vrácení z důvodu, že Vypůjčitel užil Předmět výpůjčky, Společně užívané pozemky nebo Společně užívané místnosti v rozporu s touto smlouvou;
 - výpovědí ze strany Půjčitele, bude-li Půjčitel potřebovat Předmět výpůjčky sám užívat - v takovém případě se Vypůjčitel zavazuje vrátit Předmět výpůjčky v rozsahu, v jakém mu byly přenechány dle této smlouvy, a to nejpozději do 12 měsíců od doručení písemné výpovědi Půjčitelem.

VIII.

[Skončení výpůjčky]


- 8.1. Ke dni skončení výpůjčky předá Vypůjčitel Půjčiteli Předmět výpůjčky včetně všech jeho součástí a příslušenství.
- 8.2. O předání se sepíše datovaný a oběma smluvními stranami podepsaný protokol.

IX.
[Závěrečná ustanovení]

- 9.1. Tato smlouva nabývá platnosti okamžikem podpisu všemi smluvními stranami, účinnosti 1. ledna 2020.
- 9.2. Tato smlouva je vyhotovena ve čtyřech stejnopisech s platností originálu, přičemž dva obdrží Půjčitel a dva obdrží Vypůjčitel.
- 9.3. Obsah této smlouvy je podle zde projevené vůle smluvních stran úplný a žádný zbytek jejího obsahu nezbyvá k doplnění. Uzavřením této smlouvy pozbývají platnosti veškerá předchozí výslovná i nevýslovná ujednání a všechny formy vzájemného dorozumění mezi smluvními stranami a jejich předchozí vzájemná prohlášení týkající se této smlouvy. Uzavřením této smlouvy pozbývají platnosti a účinnosti také všechny dříve uzavřené smlouvy mezi smluvními stranami, které se týkají Nemovitých věcí, kromě Smlouvy o užívání multifunkčního hřiště ze dne 16. 4. 2019.
- 9.4. Smluvní strany výslovně sjednávají, že tato smlouva může být měněna nebo zrušena dohodou smluvních stran pouze v písemné formě, vzestupně číslovanými písemnými dodatky podepsanými smluvními stranami.
- 9.5. Smluvní strany se dohodly na vyloučení aplikace ustanovení § 557 občanského zákoníku o tom, že připouští-li použitý výraz různý výklad, vyloží se v pochybnostech k tíži toho, kdo výrazu použil jako první.
- 9.6. Smluvní strany na sebe přebírají nebezpečí změny okolností ve smyslu §1765 odst. 2 občanského zákoníku a vylučují uplatnění ustanovení § 1765 odst. 1 o tom, že dojde-li ke změně okolností tak podstatné, že změna založí v právech a povinnostech stran zvláště hrubý nepoměr znevýhodněním jedné z nich, má dotčená strana právo domáhat se vůči druhé straně obnovení jednání o smlouvě. Dále smluvní strany vylučují uplatnění ustanovení § 1766 občanského zákoníku na své smluvní vztahy založené touto smlouvou, tedy vylučují možnost navrhnout soudu, aby rozhodl, že závazek ze smlouvy změní obnovením rovnováhy povinností stran, anebo že jej zruší.
- 9.7. Smluvní strany se zavazují řešit veškeré případné spory vyplývající z této smlouvy především smírem.
- 9.8. Pro doručování písemností dle této smlouvy platí následující: písemnost může být druhé straně předána buď osobně, nebo jí může být doručena. Za řádně doručenou písemnost bude považována i písemnost, jejíž dojití adresát vědomě zmařil. Je-li písemnost doručována s využitím provozovatele poštovních služeb, platí domněnka, že byla došla zásilka doručena třetí pracovní den po odeslání, a byla-li odeslána na adresu v jiném státě, patnáctý pracovní den po odeslání.
- 9.9. Je-li nebo stane-li se některé ustanovení této smlouvy neplatné či neúčinné, nedotýká se to ostatních ustanovení této smlouvy, která zůstávají platná a účinná. Smluvní strany se v tomto případě zavazují písemnou smlouvou nahradit ustanovení neplatné či neúčinné novým ustanovením platným a účinným, které nejlépe odpovídá původně zamýšlenému účelu ustanovení neplatného či neúčinného. Do té doby platí odpovídající úprava obecně závazných právních předpisů České republiky.
- 9.10. V souladu s ustanovením § 4 odst. 1 občanského zákoníku, kdy se má za to, že každá svéprávná osoba má rozum průměrného člověka i schopnost užívat jej s běžnou péčí a opatrností a že to každý od ní může v právním styku důvodně očekávat, Smluvní strany posoudily obsah této smlouvy a neshledávají jej rozporným, což stvrzují svými podpisy. Smluvní strany si tímto vzájemně prohlašují a stvrzují svými podpisy, že si tuto smlouvu řádně zvážily, její celý text přečetly a pochopily, s jejím obsahem souhlasí a že ji uzavírají opravdu o své vůli.

V Kunčicích pod Ondřejníkem dne


30. prosince 2019

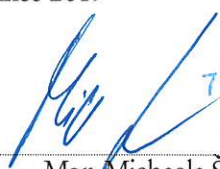
OBEC
739 13 Kunčice p/O.
okres Frýdek-Místek
-1-

Mgr. Michaela Šebelová
starostka Obce Kunčice pod Ondřejníkem

V Kunčicích pod Ondřejníkem dne

30. prosince 2019

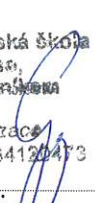

Základní škola a mateřská škola
Karla Svolinského,
Kunčice pod Ondřejníkem
PSČ 739 13
příspěvková organizace
Tel.: 556 830 184 IČO: 64120473

Jaroslav Goj
ředitel Základní školy a mateřské školy Karla
Svolinského, Kunčice pod Ondřejníkem

Doložka podle ustanovení § 41 zákona č. 128/2000 Sb., o obcích

Právní jednání dle této smlouvy schválila Rada obce Kunčice pod Ondřejníkem na své 34. schůzi konané dne 18. prosince 2019, usnesením č. 34/2019/4.


V Kunčicích pod Ondřejníkem dne 30. prosince 2019

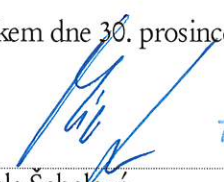
Mgr. Michaela Šebelová
starostka Obce Kunčice pod Ondřejníkem

OBEC
739 13 Kunčice p/O.
okres Frýdek-Místek
-1-

Základní škola a mateřská škola Karla Svolinského, Kunčice pod Ondřejníkem	
došlo: 30. 12. 2019	Č.j.: 27670/244/2019
číslo dopor.: /	poč. listů: 4
spis. znak: A. 2.1 / 410	příloha: 3
zpracoval: VALEKOVÁ	

OBEC
739 13 Kunčice p/C
okres Frýdek-Místek
-1-

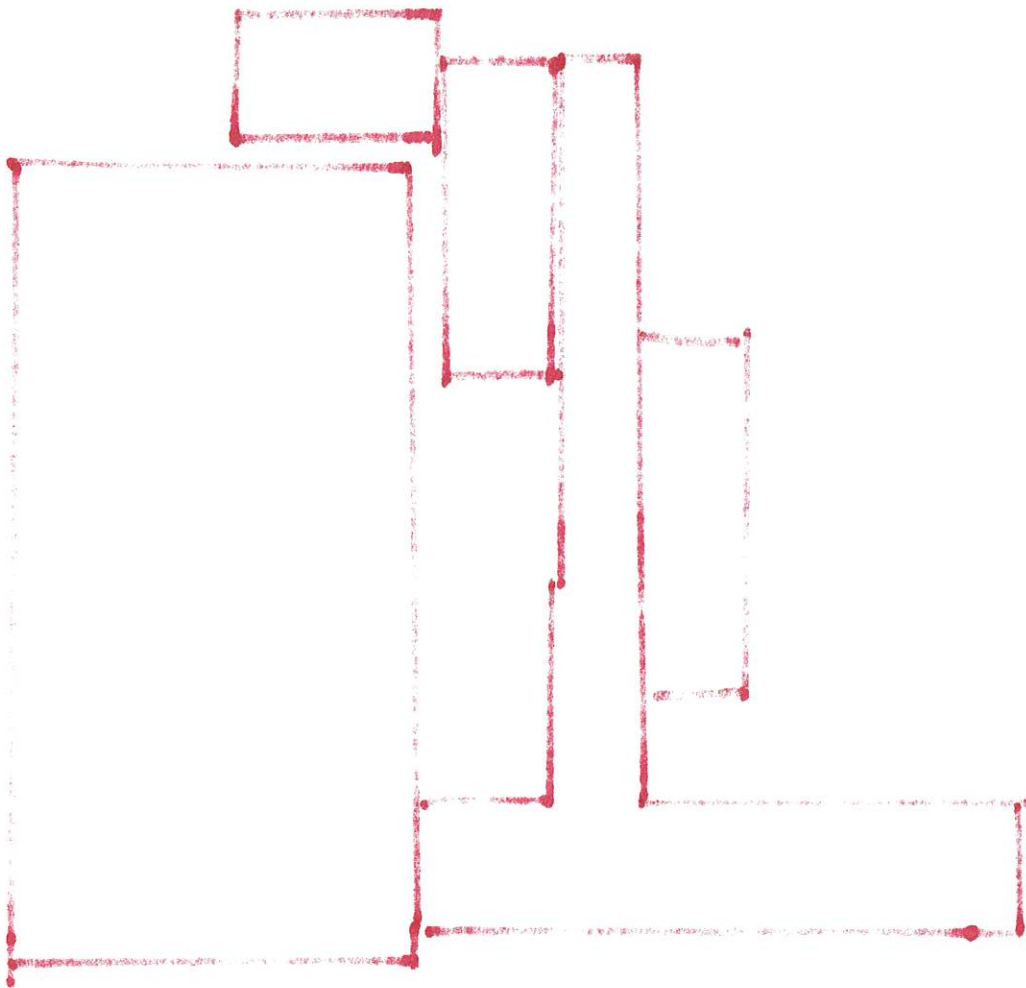


PRÍLOHA 0.1 - PŮDORYS 2.NP

PŮDORYS 2.NP M 1 : 100

LEGENDA KONSTRUKCÍ:

	OBVODOVÉ ZDIVO TL 400mm Z BROUŠENÝCH KERAMICKÝCH TVÁRNIC (400x247x238mm) NA LEHKOU TEPELNÉ IZOLAČNÍ MALTU S 6 MPa
	VNITŘNÍ NOSNÉ ZDIVO TLOUŠTĚK 30cm A 25cm Z TVÁRNIC POROTHERM 30 P+D A POROTHERM 24 P+D
	PŘÍČKY TL 100mm 150mm Z KERAMICKÝCH PŘÍČKOVEK (65x372x238mm, 115x497x238mm) NA MALTU S 6 MPa
	ŽELEZOBETONOVÉ SLOUPY
	STÁVAJÍCÍ KONSTRUKCE

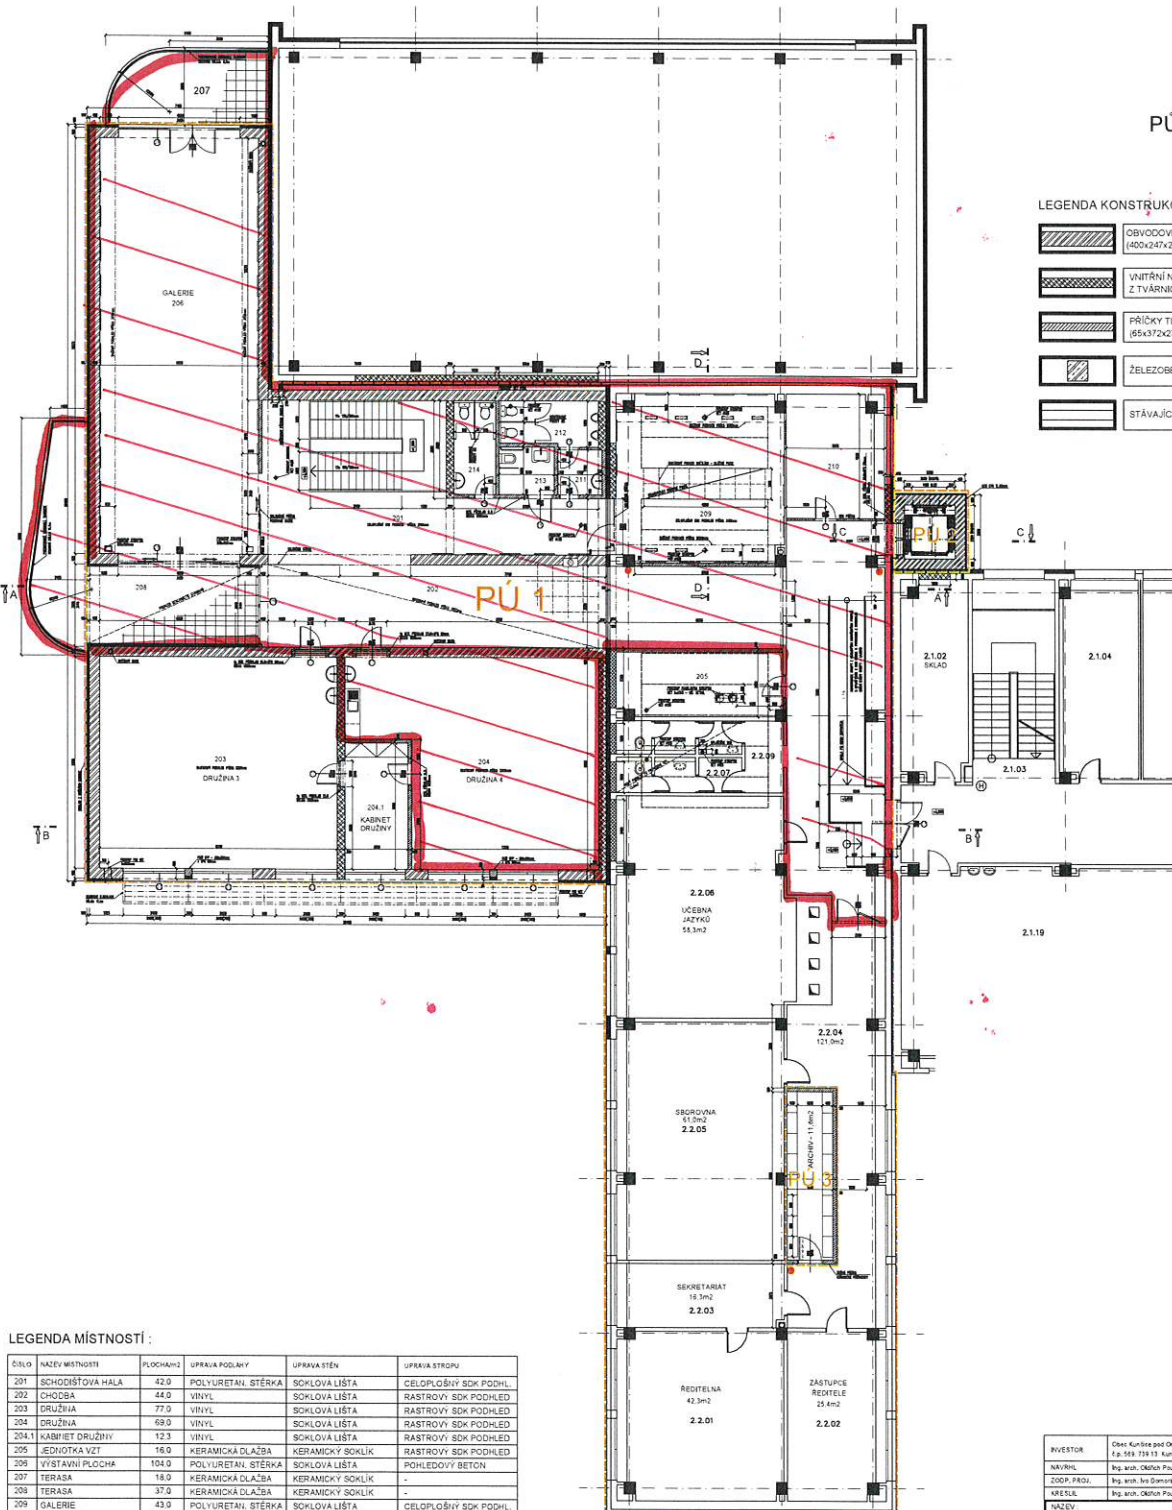


LEGENDA MÍSTNOSTÍ:

ČÍSLO	NÁZEV MÍSTNOSTI	PLOCHA m ²	UPRAVA PODLAHY	UPRAVA STĚN	UPRAVA STROPU
201	SCHODISTOVÁ HALA	42.0	POLYURETAN, STĚRKA	SOKLOVÁ LIŠTA	CELOPLOŠNÝ SDK PODHL.
202	CHODBA	44.0	VINYL	SOKLOVÁ LIŠTA	RASTROVÝ SDK PODHLED
203	DRUŽINA	77.9	VINYL	SOKLOVÁ LIŠTA	RASTROVÝ SDK PODHLED
204	DRUŽINA	69.0	VINYL	SOKLOVÁ LIŠTA	RASTROVÝ SDK PODHLED
204.1	KABINET DRUŽINY	12.3	VINYL	SOKLOVÁ LIŠTA	RASTROVÝ SDK PODHLED
205	JEDNOTKA VZT	16.0	KERAMICKÁ DLAŽBA	KERAMICKÝ SOKLIK	RASTROVÝ SDK PODHLED
206	VÝSTAVNÍ PLOCHA	104.0	POLYURETAN, STĚRKA	SOKLOVÁ LIŠTA	POHLEDOVÝ BETON
207	TERASA	18.0	KERAMICKÁ DLAŽBA	KERAMICKÝ SOKLIK	-
208	TERASA	37.0	KERAMICKÁ DLAŽBA	KERAMICKÝ SOKLIK	-
209	GALERIE	43.9	POLYURETAN, STĚRKA	SOKLOVÁ LIŠTA	CELOPLOŠNÝ SDK PODHL.
210	ZÁZEMÍ GALERIE	18.0	PVC	SOKLOVÁ LIŠTA	STÁVAJÍCÍ STROP
211	PŘEDBŘÍ WC MUŽI	3.1	KERAMICKÁ DLAŽBA	KER. OBKLAD DO 2.1m	SDK PODHLED
212	WC MUŽI	7.0	KERAMICKÁ DLAŽBA	KER. OBKLAD DO 2.1m	SDK PODHLED
213	WC ŽENY	4.0	KERAMICKÁ DLAŽBA	KER. OBKLAD DO 2.1m	SDK PODHLED
214	WC ŽENY	6.1	KERAMICKÁ DLAŽBA	KER. OBKLAD DO 2.1m	SDK PODHLED

INVESTOR	Obec Kunčice pod Ondřejníkem z.s. 338 139 13, Kunčice pod Ondřejníkem	ARCHITRÁV s.r.o. projektová kancelář Nerubova 28 Nový Jičín 741 01 tel. 555 7 70 10 70 e-mail: architrav@architrav.cz	
NAVRHL	Ing. arch. Ondřej Pařík, Ing. arch. Ivo Šimánek	DATUM	SRPEN 2019
ZODP. PROJ.	Ing. arch. Ivo Šimánek	ÚČEL	SKUTEČNÉ PŘEVODNÍ
KRESLIL	Ing. arch. Ondřej Pařík	FORMÁT	594x50mm
NÁZEV	NAVÝŠENÍ KAPACITY ZŠ K. SVOLINSKÉHO V KUNČICÍCH POD ONDŘEJNÍKEM STAVEBNÍ ÚPRAVY A PŘÍSTAVBA		
OBŠAH	PŮDORYS 2.NP	SKUTKOVÝ	1:100

Základní škola a mateřská škola
Karla Gvozdínského
Kunčice pod Ondřejníkem
PSČ 735 13
přítelovská organizace
Tel.: 555 830 184 IČO: 64120473

OBEC
739 13 Kunčice p.o.
okres Frýdek-Místek
-1-

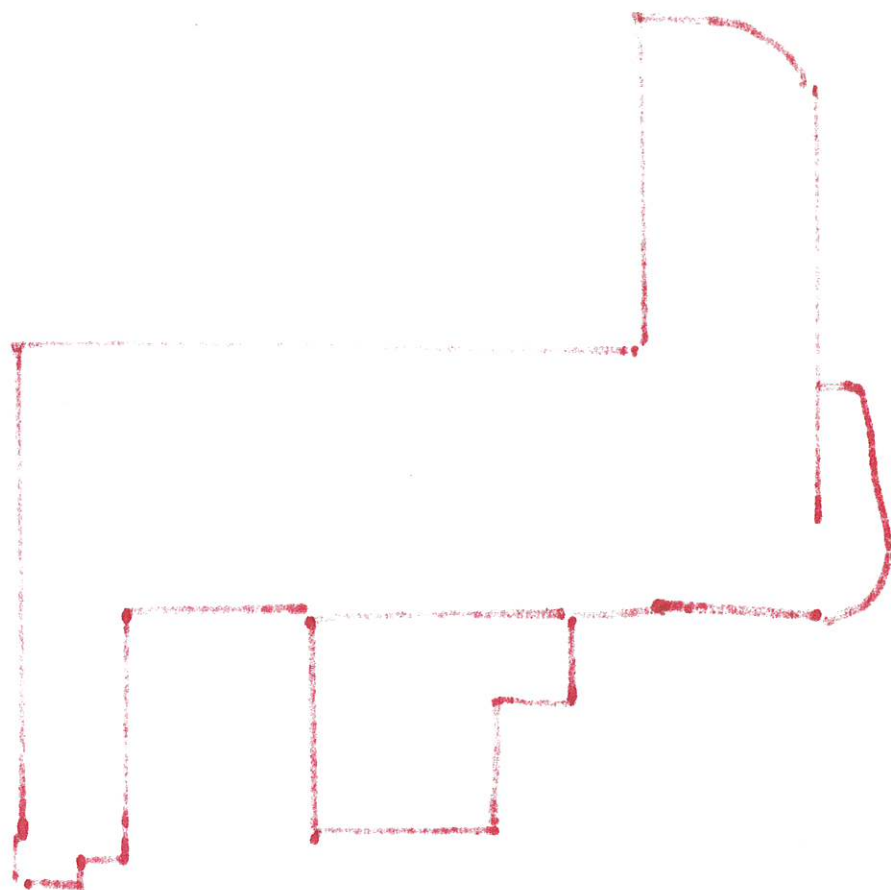

Příloha č. 2 - hodnota předmětu výpůjčky

	Plocha v m ²	
1. Pozemek parc. č. 317, zahrada	188,00 m ²	417,69 Kč
2. Pozemek parc. č. 323/2, ostatní plocha	1 440,00 m ²	7 200,00 Kč
3. Pozemek parc. č. st. 390	1 235,00 m ²	61 750,00 Kč
budova MŠ - dolní č.p. 390		3 059 412,51 Kč
4. Pozemek parc. č. st. 1618	91,00 m ²	4 550,00 Kč
Pozemek parc. č. st. 1617	2 699,00 m ²	111 200,00 Kč
Celková hodnota budovy ZŠ - č.p. 626		88 512 923,16 Kč
- vyjmutá hodnota plochy společně užívaných místností		-14 664 863,01 Kč
Celková hodnota vypůjčené části budovy ZŠ		73 848 060,15 Kč
Celková hodnota předmětu výpůjčky		77 092 590,35 Kč

Základní škola a mateřská škola
Karla Gvoždínského,
Kunčice nad Ondřejněm
PSČ 739 13
příspěvková organizace
Tel.: 566 830 184 IČO: 64120473

O B E C
739 13 Kunčice p/O.
okres Frýdek-Místek
-1-

