



VÝKAZ DOSAVADNÍHO A NOVÉHO STAVU ÚDAJŮ KATASTRU NEMOVITOSTÍ															
Dosavadní stav				Nový stav											
Označení pozemku parc. číslem	Výměra parcely		Druh pozemku	Označení pozemku parc. číslem	Výměra parcely		Druh pozemku	Typ stavby	Zpús. určen i výměr	Porovnání se stavem evidence právních vztahů					
	ha	m²			Způsob využití	ha				m²	Způsob využití	Způsob využití	Díl přechází z pozemku označeného v katastru nemovitostí		Číslo listu vlastnictví
99/4	24	39	ostatní plocha ostat.komunikace	99/4	13	58	ostatní plocha ostat.komunikace ostatní plocha ostat.komunikace		0						
				99/16	10	81			0	99/4	10001	10	81		
	24	39			24	39									

Výkaz údajů o bonitovaných půdně ekologických jednotkách (BPEJ) k parcelám nového stavu					
Parcelní číslo podle		Kód BPEJ	Výměra		BPEJ na dílu parcely
katastru nemovitostí	zjednodušené evidence		ha	m ²	
/					

Seznam souřadnic (S-JTSK)

Číslo bodu	Souřadnice pro zápis do KN			Poznámka
	Y	X	Kód kv.	
490-71	659209.75	995350.18	3	nastř. Hřeb
490-72	659211.93	995360.84	3	měřický hřeb

GEOMETRICKÝ PLÁN pro rozdělení pozemku	Geometrický plán ověřil úředně oprávněný zeměměřický inženýr:		Stejnopis ověřil úředně oprávněný zeměměřický inženýr:	
	Jméno, příjmení: Ing. Vlasta Glaserová		Jméno, příjmení: Ing. Vlasta Glaserová	
	Číslo položky seznamu úředně oprávněných zeměměřických inženýrů: 407/1995		Číslo položky seznamu úředně oprávněných zeměměřických inženýrů: 407/1995	
	Dne: 02.06.2024 Číslo: 26/2024		Dne: 6.6.2024 Číslo: 26/2024	
	Náležitostmi a přesností odpovídá právním předpisům.		Tento stejnopis odpovídá geometrickému plánu v elektronické podobě uloženému v dokumentaci katastrálního úřadu.	
Vyhotovitel: Ig. Vlasta Glaserová Na Kozinci 691 514 01 Jilemnice	Katastrální úřad souhlasí s očíslováním parcel. DiS. Kateřina Rážová KÚ pro Liberecký kraj, KP Semily PGP 566/2024-608 2024.06.06 12:51:19 +02'00'		Ověření stejnopisu geometrického plánu v listinné podobě.	
Číslo plánu: 2166-90/2024				
Okres: Semily				
Obec: Jilemnice				
Katastrální území: Jilemnice				
Mapový list: Vrchlabí 3-7/32				
Dosavadním vlastníkům pozemků byla poskytnuta možnost seznámit se v terénu s průběhem navrhovaných nových hranic, které byly označeny předepsaným způsobem: viz seznam souřadnic				

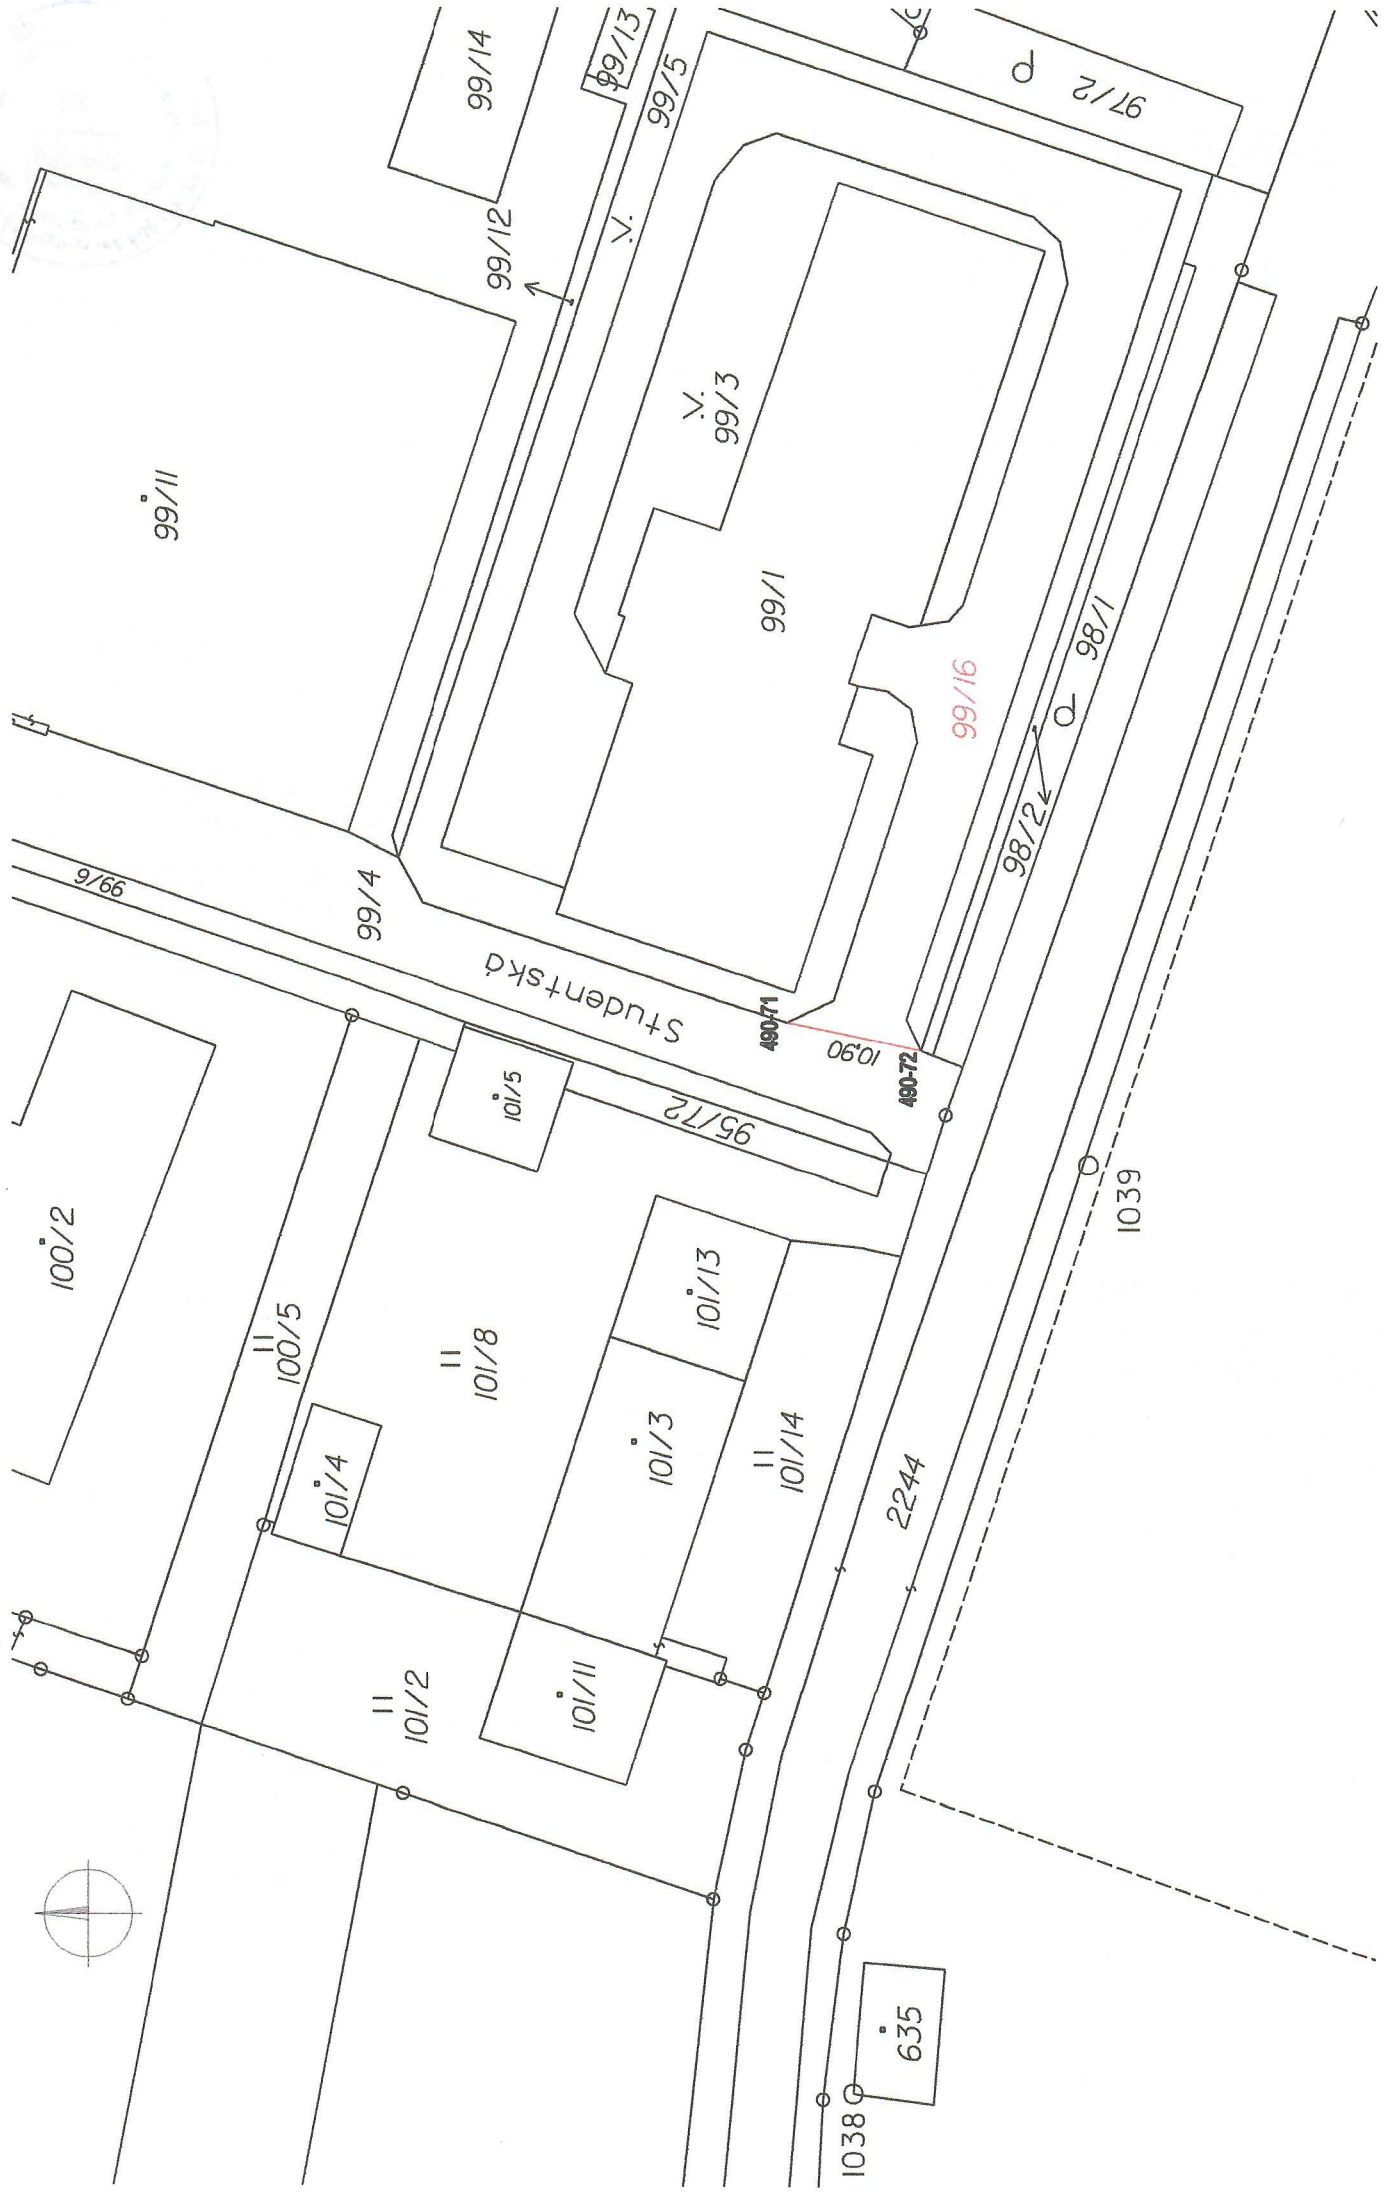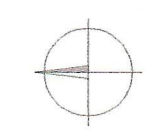

99/11

99/14

99/12

99/13

99/5

99/3

99/1

99/16

98/2

98/1

97/2

99/4

Studentskd

95/72

490/71

10.90

490/72

1039

2244

100/2

100/5

101/4

101/8

101/3

101/13

101/14

101/2

101/11

635

1038