
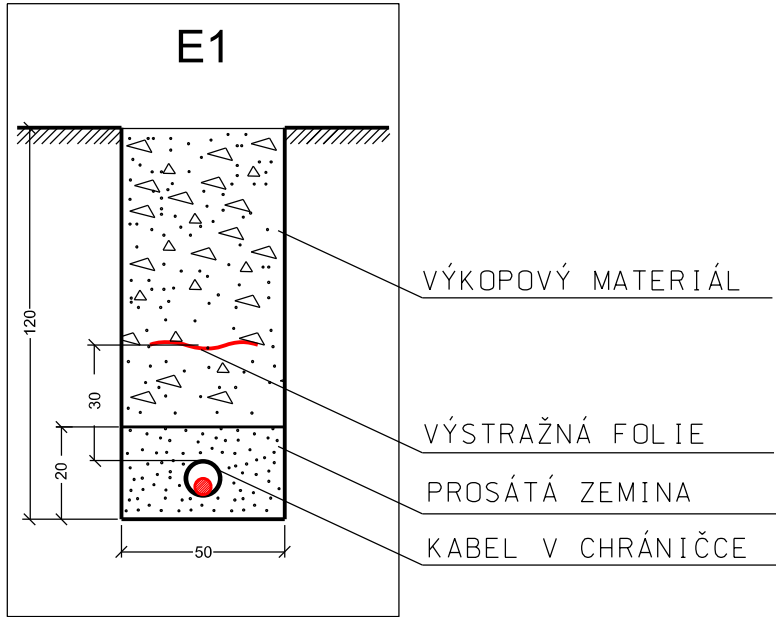


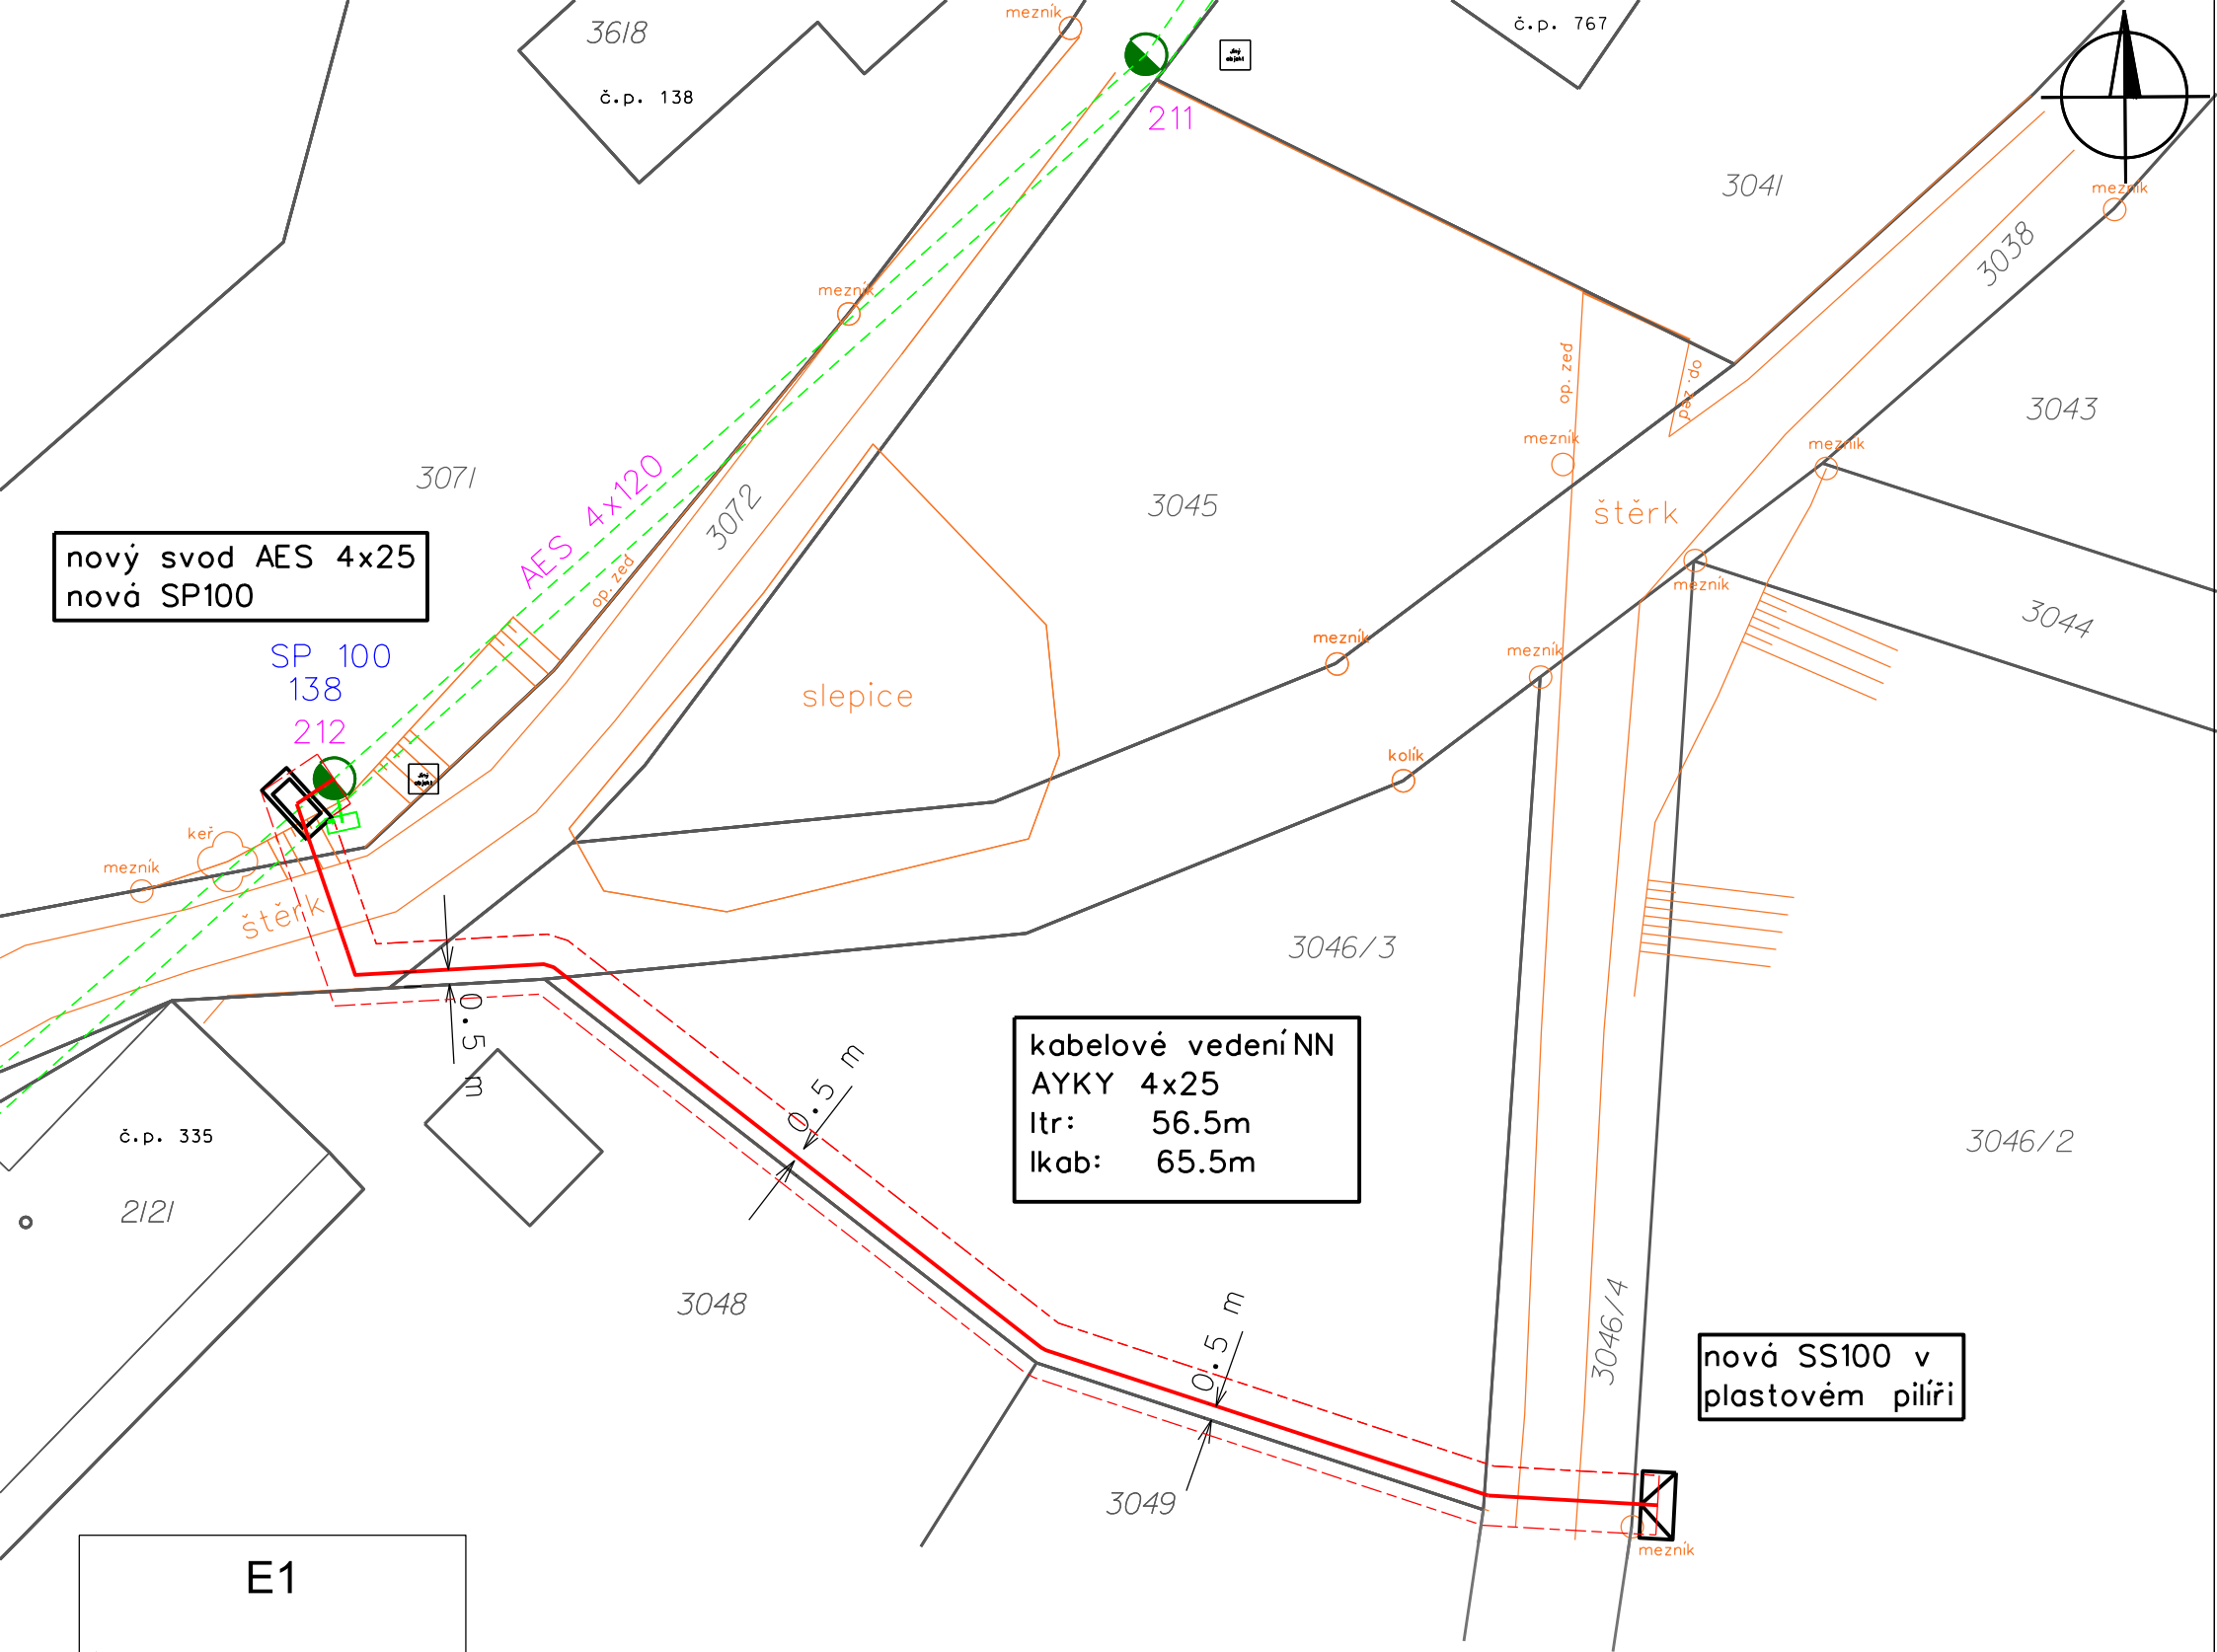

Zákres sítí je pouze orientační. Před započítím výkopových prací je nutno nechat všechny sítě vytýčit. Při souběhu a křížení sítí dodržet požadavky správců sítí, minimálně však požadavky dle ČSN 73 6005.

katastrální území: Rychnov u Jablonce n/N

3/PEN ~ 400/230V 50Hz

Prostory - nebezpečné (typ VI)
Ochrana před nebezpečným dotykem dle PNE 33 0000-1 :
- základní ochrana polohou, krytím a dvojitou izolací
- ochrana doporučuje v síti TN-C automatickým odpojením od zdroje nadproudovými jisticími prvky (strana NN)

- LEGENDA :
- pozn.: značky nejsou v měřítku
 - projektované kabelové vedení NN
 - stávající kabelové vedení NN
 - stávající vrchní vedení NN
 - projektovaná přípojková skříň
 - projektovaná rozpojovací skříň
 - stávající rozpojovací skříň
 - stávající sloupy
 - rozhraní ploch
 - ochranné pásmo NN

Projektant:	Odpovědný projektant:	 BIMONT	
Valentin Hurtuk	ING. STANISLAV BÍLEK		
Investor: ČEZ DISTRIBUCE A.S.		Stupeň PD:	DUR
Název stavby: JN-Rychnov u JBC nN, Liščí-svod, kNN, SS100		Datum:	2021
		Zakázka č.:	IP-12-4012492
Výkres:		Měřítko:	Výkres č.:
CELKOVÁ SITUACE		1:250	C.3