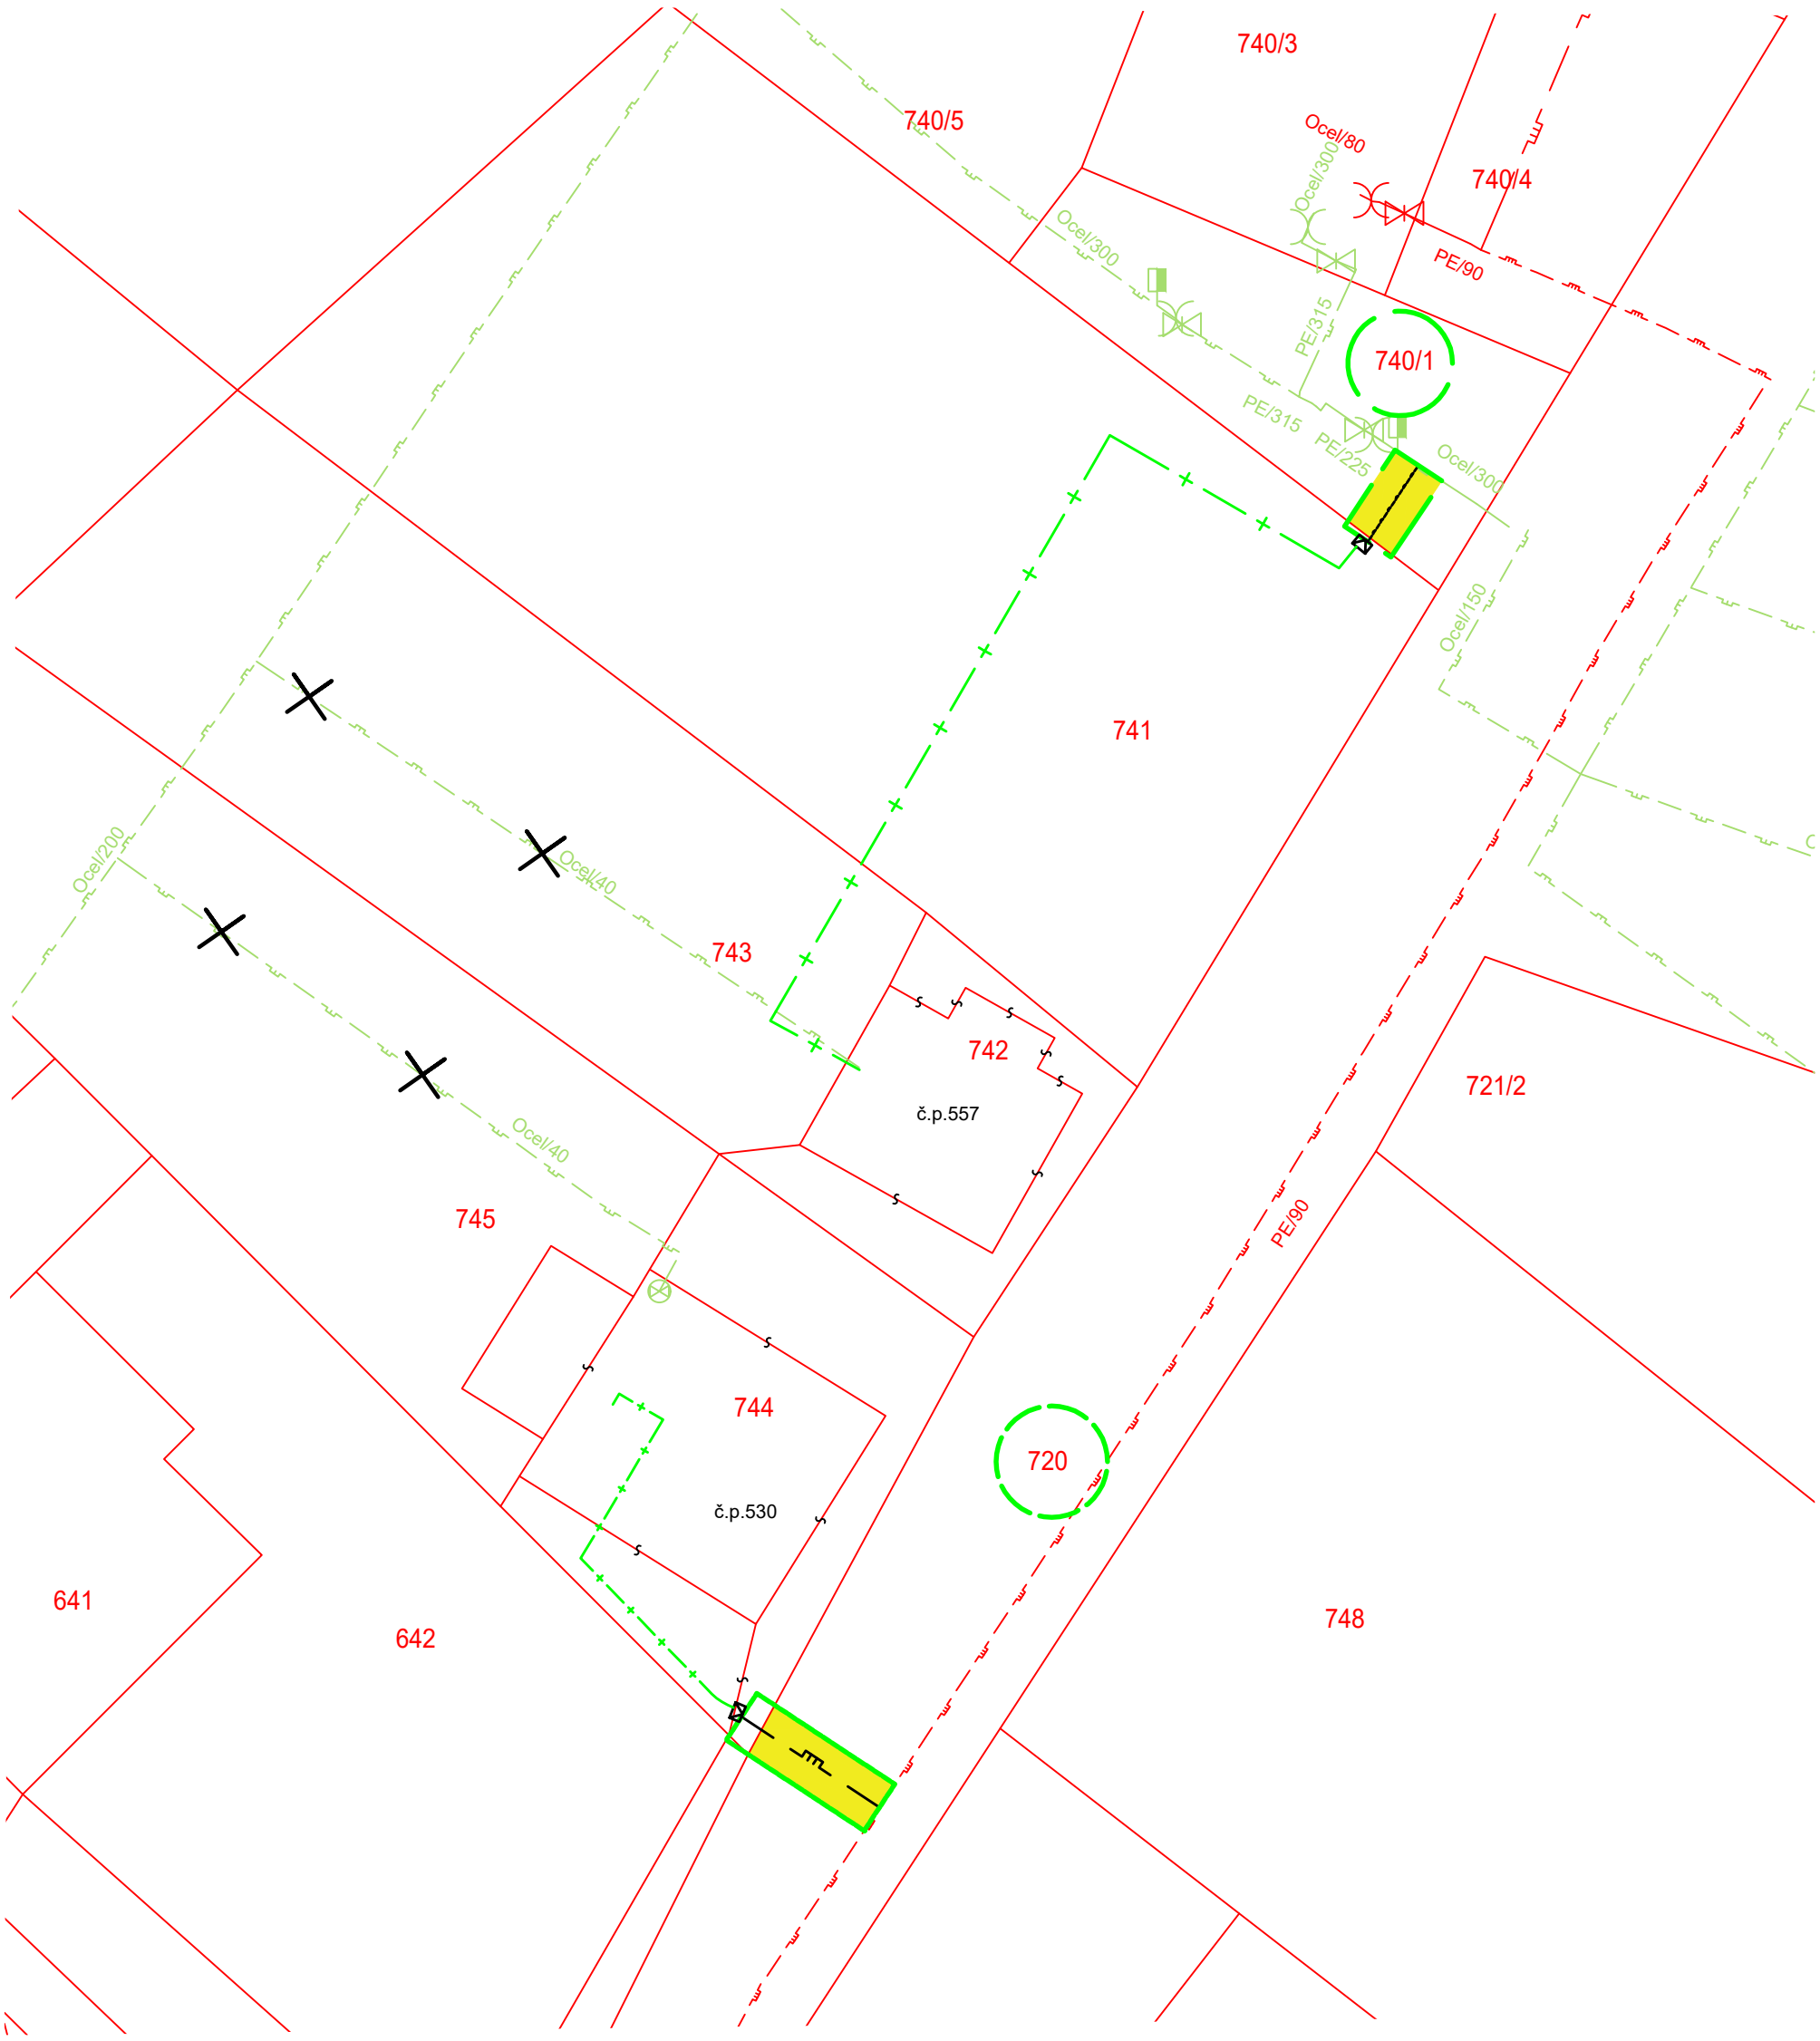

LEGENDA

- RUŠENÉ NTL PŘÍPOJKY
- REKONSTRUOVANÁ NTL PŘÍPOJKA
- REKONSTRUOVANÁ STL PŘÍPOJKA
- STÁVAJÍCÍ NTL PLYNOVOD
- STÁVAJÍCÍ STL PLYNOVOD
- POTRUBÍ OPZ
- OCHRANNÉ PÁSMO NTL A STL PŘÍPOJKY
- KATASTRÁLNÍ HRANICE PARCEL
- p.p.č. POZEMKY DOTČENÉ STL A NTL PŘÍPOJKAMI
- ROZSAH VĚCNÉHO BŘEMENE

Příloha k smlouvě 7700102886_1/BVB
REKO MS Rychnov u Jablonce n. Nisou
Lipová ,č.p.530 a 557
číslo stavby 7700102886
k.ú. Rychnov u Jablonce nad N.
Měřítko 1:250 , formát A3

odpovědný projektant	Ing. Jiří Pařízek		LI-projekt,s.r.o Pod Skalkou 393 463 11 Liberec XXX e-mail: jiri.parizek@li-projekt.cz
stavebník	GasNet, s.r.o., Klíšská 940, Ústí nad Labem		
místo stavby	k.ú Rychnov u J.n.N.	kraj Liberecký	
název akce **REKO MS Rychnov u Jablonce n.Nisou - Lipová č.p.530 a 557**		datum	10.2021
		stupeň PD	DÚR
		zak.č.	09-2020
		č. stavby	7700102886
		měřítko	1:200
		formát	A4
název přílohy KATASTRÁLNÍ SITUACE		číslo přílohy	