
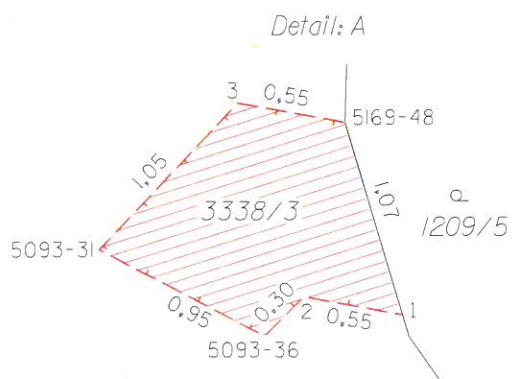


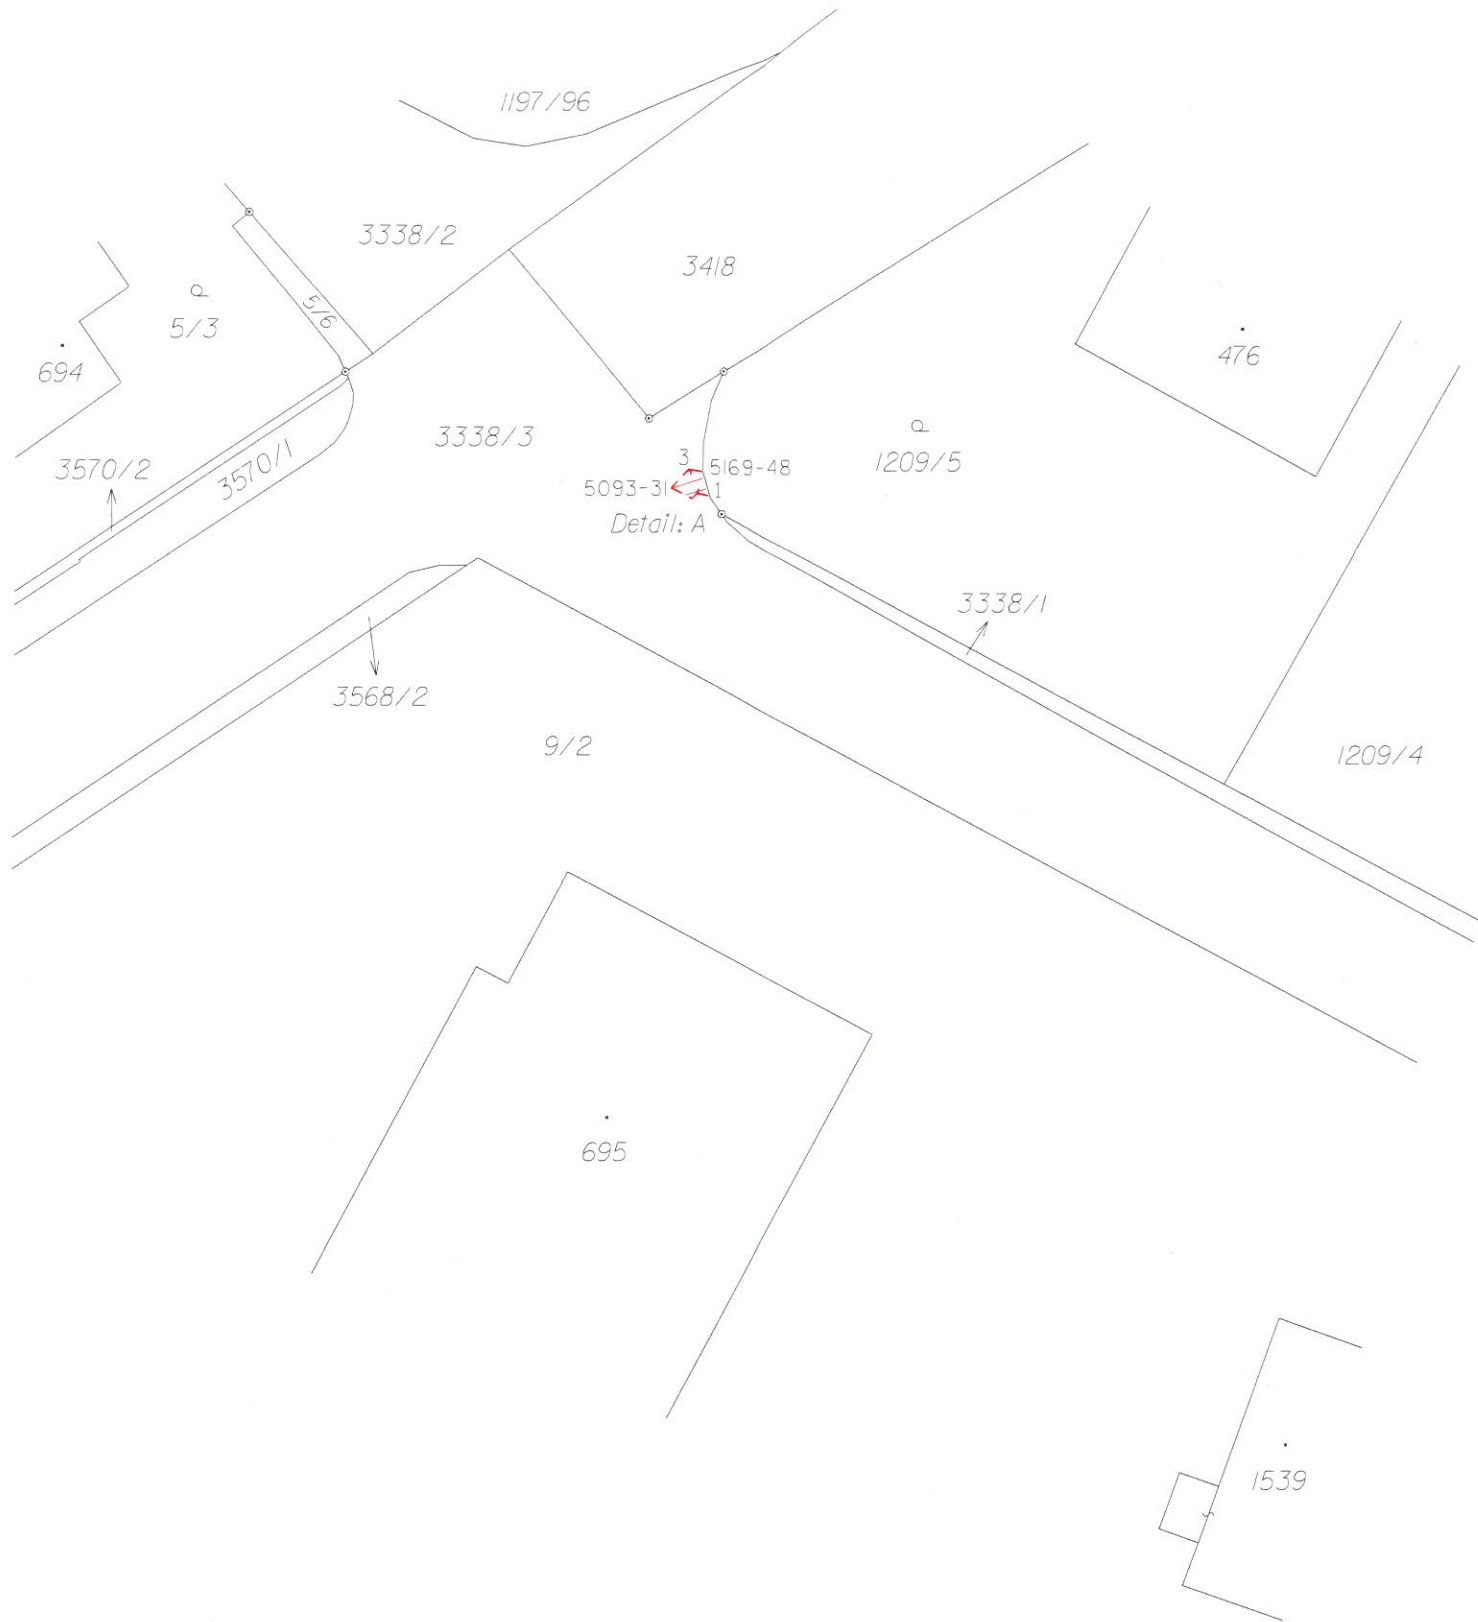

VÝKAZ DOSAVADNÍHO A NOVÉHO STAVU ÚDAJŮ KATASTRU NEMOVITOSTÍ											
Dosavadní stav			Nový stav								
Označení pozemku parc. číslem	Výměra parcely ha m²	Druh pozemku Způsob využití	Označení pozemku parc. číslem	Výměra parcely ha m²	Druh pozemku Způsob využití	Typ stavby Způsob využití	Způsob určení výměr	Porovnání se stavem evidence právních vztahů			
								Díl přechází z pozemku označeného v katastru nemovitostí	Číslo listu dřívější poz.evidenci	Výměra dílu vlastnictví ha m²	Označení dílu
3338/3								3338/3	1		

Druh věcného břemene: právo s odkazem na listinu

Oprávněný: dle listiny

č.bodu	Seznam souřadnic (S-JTSK)		
	Souřadnice pro zápis do KN		
	Y	X	kód kvality
5093-31	474 058.56	1 133 892.98	3
5093-36	474 057.71	1 133 893.42	3
5169-48	474 057.31	1 133 892.33	3
1	474 057.01	1 133 893.31	3
2	474 057.51	1 133 893.22	3
3	474 057.86	1 133 892.23	3

GEOMETRICKÝ PLÁN

pro vymezení rozsahu věcného břemene k části pozemku

Vyhotovil : RJGEO, s.r.o.

Hradištko 3033

756 61 Rožnov p.Radh.

Číslo plánu: 5280-731/2022

Okres: Frýdek-Místek

Obec: Kunčice pod Ondřejníkem

Kat. území: Kunčice pod Ondřejníkem

Mapový list: Frýdlant nad Ostravicí 9-6/34

Dosavadním vlastníkům pozemků byla poskytnuta možnost seznámit se v terénu s průběhem nových hranic, které byly označeny předepsaným způsobem:

Geometrický plán ověřil autorizovaný zeměměřický inženýr:		Stejnopis ověřil autorizovaný zeměměřický inženýr:	
Jméno, příjmení:	Ing. Hana Frejlichová	Jméno, příjmení:	Ing. Marie Vaculíková
Číslo položky seznamu autorizovaných zeměměřických inženýrů	2023	Číslo položky seznamu autorizovaných zeměměřických inženýrů	1407
Dne:	08.12.2024	Dne:	13.12.2024
Číslo:	338/2024	Číslo:	573/2024
Náležitosti a přesnosti odpovídá právní předpisům		Tento stejnopis odpovídá geometrickému plánu v elektronické podobě uloženému v dokumentaci katastrálního úřadu	
Katastrální úřad souhlasí s očíslováním parcel		Ověření stejnopisu geometrického plánu v listinné podobě	
Bc. Veronika Veličková KÚ pro Moravskoslezský kraj KP Frýdek-Místek PGP 2854/2024-802 2024.12.11 16:23:30 +01'00'			