


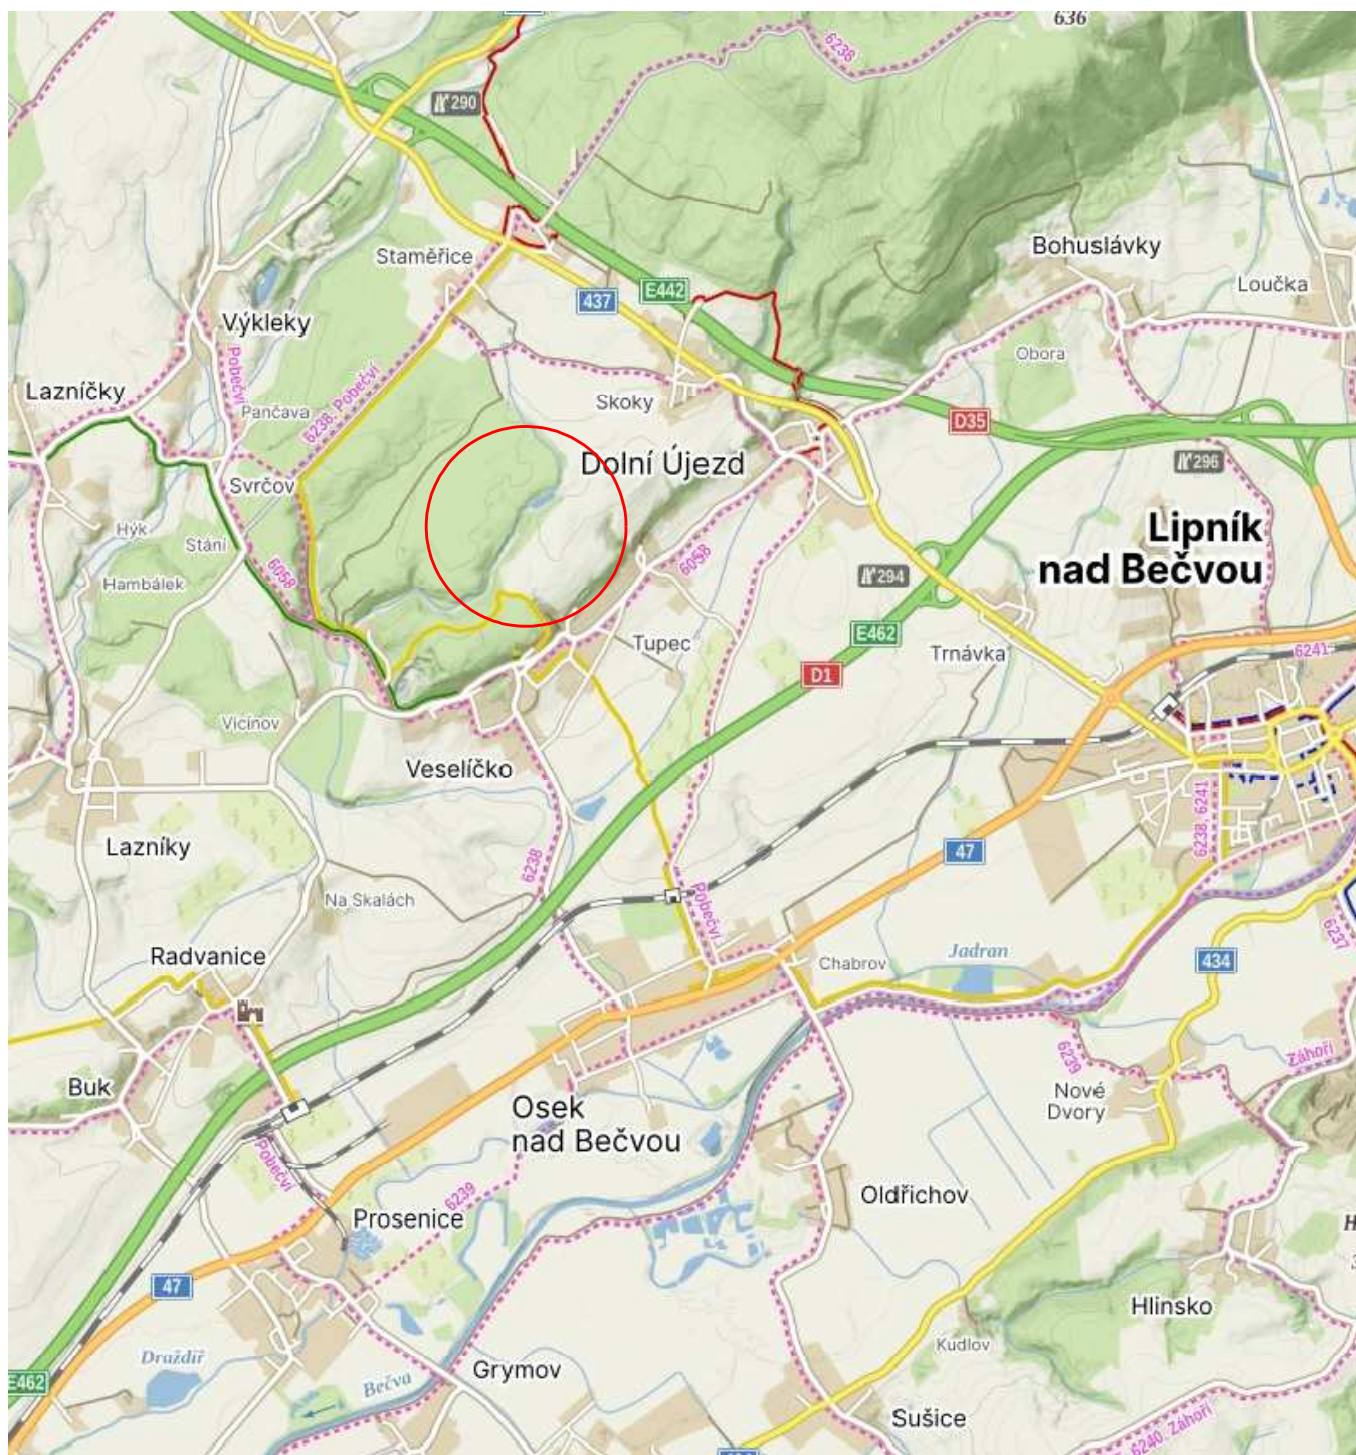

LEGENDA

— ZÁJMOVÉ ÚZEMÍ



Vypracoval	Zodpov.projektant	Hl. ing. projektu	Vedoucí střediska	 AGPOL s.r.o. Jungmannova 153/12 779 00 Olomouc Česká republika	
Fraitová	Ing. Feltl, Ph.D.	Ing. Feltl, Ph.D.	Ing. Vaculín, Ph.D.		
<i>Fraitová</i>	<i>Feltl</i>	<i>Feltl</i>	<i>Vaculín</i>		
Místo stavby	k.ú. Veselíčko u Lipníka nad Bečvou		Kraj Olomoucký	Počet formátů	1 A4
Investor	Obec Veselíčko			Datum	04. 2026
Akce - objekt	Úprava technického řešení Odbahnění malé vodní nádrže Lukavec, Veselíčko			Stupeň	STUDIE
				Zakázkové číslo	3099 / 020
				Archivní číslo	3099
Příloha	PŘEHLEDNÁ SITUACE			Měřítko	Číslo výkresu
				-	B.1