


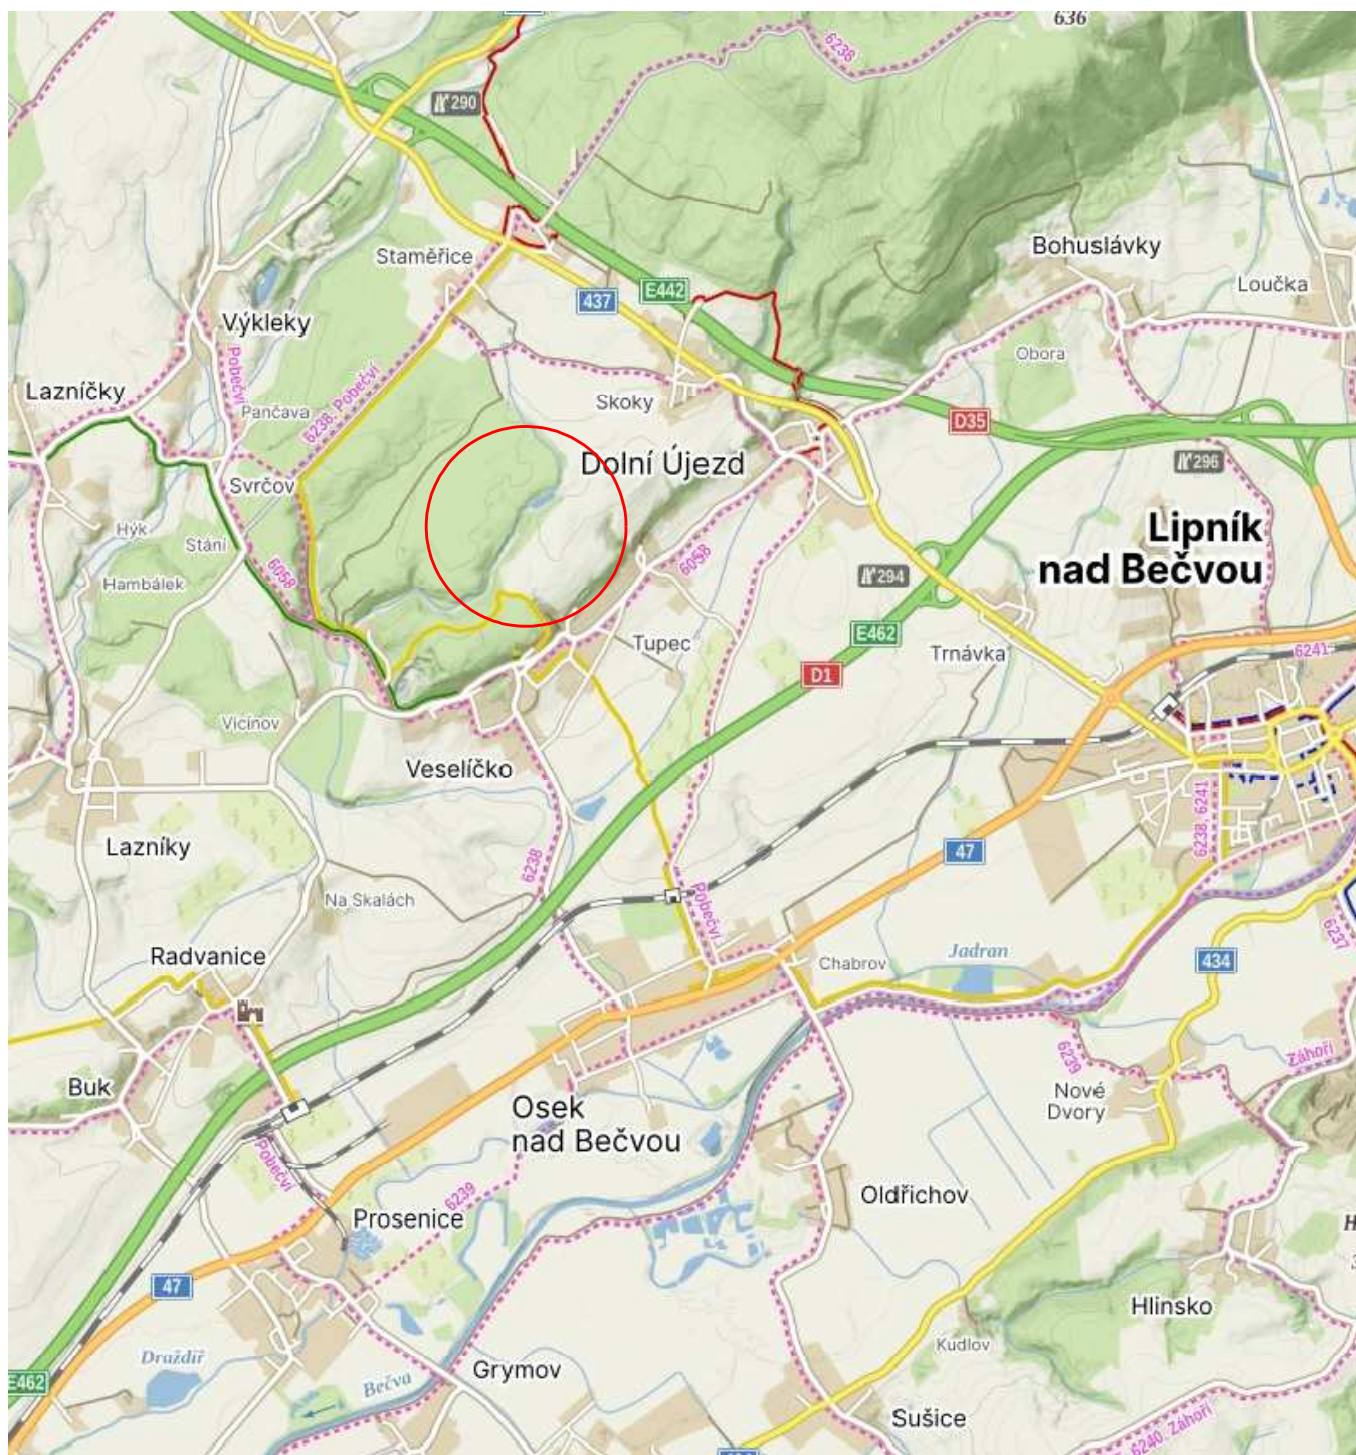

LEGENDA

— ZÁJMOVÉ ÚZEMÍ



Vypracoval	Zodpov.projektant	Hl. ing. projektu	Vedoucí střediska	 AGPOL s.r.o. Jungmannova 153/12 779 00 Olomouc Česká republika		
Fraitová	Ing. Feltl, Ph.D.	Ing. Feltl, Ph.D.	Ing. Vaculín, Ph.D.			
<i>Fraitová</i>	<i>Feltl</i>	<i>Feltl</i>	<i>Vaculín</i>			
Místo stavby	k.ú. Veselíčko u Lipníka nad Bečvou		Kraj	Olomoucký	Počet formátů	1 A4
Investor	Obec Veselíčko				Datum	04. 2026
Akce - objekt	Úprava technického řešení rekonstrukce MVN Lukavec				Stupeň	STUDIE
					Zakázkové číslo	3099 / 020
					Archivní číslo	3099
Příloha	PŘEHLEDNÁ SITUACE				Měřítko	Číslo výkresu
					-	B.1.1