


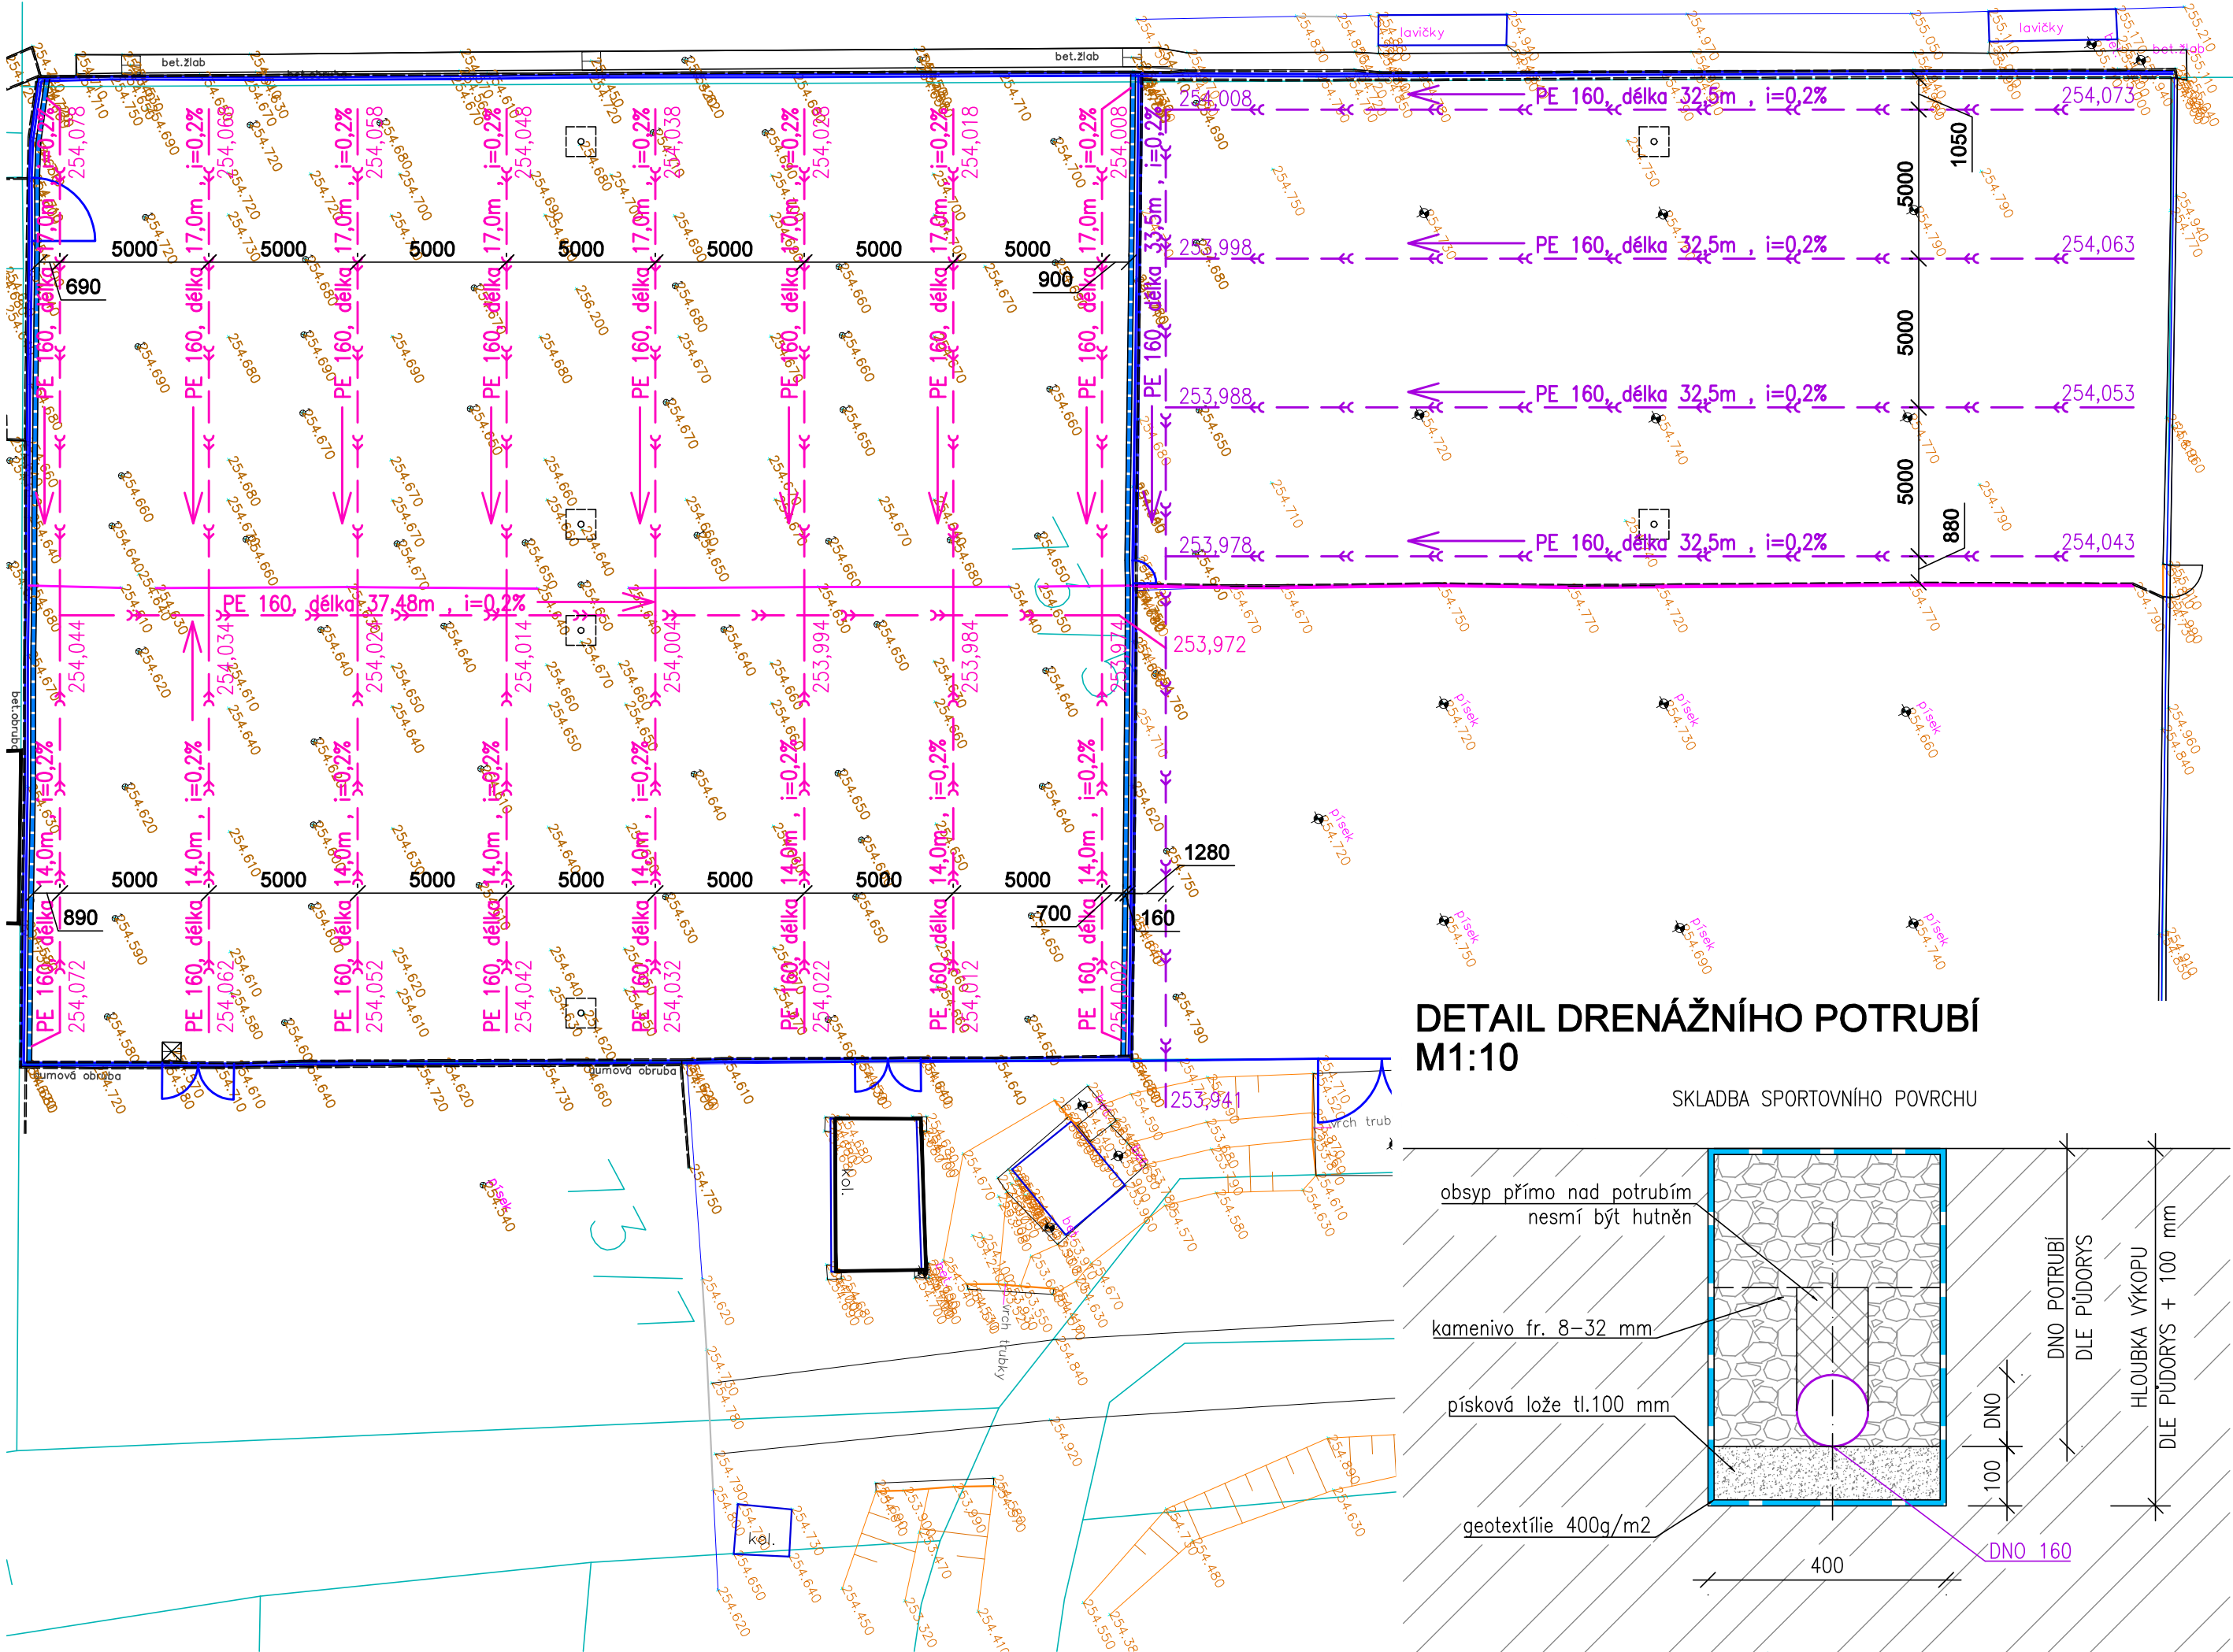

- Legenda:
- nový dešťový žlab 160/250/1000 mm – 66,1 m
 - nové drenážní potrubí – dešťová kanalizace (SO–01)
 - nové drenážní potrubí – dešťová kanalizace (SO–02)
 - stávající hrazení výšky 2 m
 - stávající hrazení výšky 3 m

- Poznámky:
- Při realizaci stavby je nezbytné postupovat v součinnosti celé projektové dokumentace.
 - Před zahájením stavebních prací je nutné provedení vytyčení všech stávajících inženýrských sítí v dotčeném území.
 - Při nejasnostech je nutné kontaktovat projektanta.
 - Veškeré rozměry je třeba prověřit na stavbě důkladným zaměřením před zadáním prvku do výroby
 - Dokumentace pro provedení stavby nezahrnuje dodavatelskou dílenskou a montážní dokumentaci.
 - Stavební práce budou provedeny dle platných předpisů a technických norem.
 - Po celou dobu výstavby je nutné dodržovat veškeré předpisy a vyhlášky o bezpečnosti práce a používat bezpečnostní a hygienické ochranné prostředky.
 - Po celou dobu výstavby je nutné dodržovat veškeré předpisy a vyhlášky o odpadech.

INVESTOR: Obec Strupčice Strupčice 51, 431 14 Strupčice, IČO: 00262145				PROJEKTANT:	
PROJEKTANT ČÁSTI		VYPRACOVAL	KONTROLA	HIP	
MICHAELA MUSILOVÁ		MICHAELA MUSILOVÁ	ING.ARCH. V.DROBNÝ	ING.ARCH. V.DROBNÝ	
AKCE					
REKONSTRUKCE TENISOVÝCH KURTŮ – STRUPČICE				DOKUMENTACE	
				DPS	
				MĚŘÍTKO	
				1:200	
				DATUM	
				05/2024	
OBSAH PŘÍLOHY				ČÍSLO KOPIE	
PŮDORYS DRENÁŽE				ČÍSLO PŘÍLOHY	
				D4	
DOKUMENTACI LZE UŽÍVAT POUZE VE SMYSLU PŘÍSLUŠNÉ SMLOUVY O DÍLO. VÝKRES, ČI JEHO ČÁST, MŮŽE BÝT KOPIROVÁN NEBO JINÝM ZPŮSOBEM ROZŠÍŘOVÁN POUZE PO PŘEDCHOZÍM SOUHLASU					