


VÝKAZ DOSAVADNÍHO A NOVÉHO STAVU ÚDAJŮ KATASTRU NEMOVITOSTÍ												
Dosavadní stav			Nový stav									
Označení pozemku parc. číslem	Výměra parcely	Druh pozemku	Označení pozemku parc. číslem	Výměra parcely	Druh pozemku	Typ stavby	Způs. určení výměr	Porovnání se stavem evidence právních vztahů				
	ha m ²	Způsob využití		ha m ²	Způsob využití	Způsob využití		Díl přechází z pozemku označeného v		Číslo listu vlastnictví	Výměra dílu	Označení dílu
								katastru nemovitostí	dřívější poz. evidenci		ha m ²	
st.459/1	76	zast. pl.	st.459/1	60	zast. pl.	bez čp/če jiná st.	2	st.459/1		1775	60	
			st.459/4	16	zast. pl.	bez čp/če jiná st.	2	st.459/1		1775	16	
	76			76								

Údaje o BPEJ k parcelám nového stavu dle tohoto geometrického plánu budou převzaty z RÚIAN a jsou po dobu do příslušného zápisu do katastru dostupné v aplikaci Nahlížení do KN na adrese <https://nahlizenidokn.cuzk.gov.cz>.

GEOMETRICKÝ PLÁN pro vyznačení budovy rozdělení pozemku	Geometrický plán ověřil autorizovaný zeměměřický inženýr:		Stejnopis ověřil autorizovaný zeměměřický inženýr:	
	Jméno, příjmení: Ing. Zdeněk Zelinka		Jméno, příjmení:	
	Číslo položky rejstříku autorizovaných zeměměřických inženýrů 2820		Číslo položky rejstříku autorizovaných zeměměřických inženýrů	
	Dne: 2.9.205 Číslo: 139/2025		Dne: Číslo:	
	Náležitostmi a přesností odpovídá právním předpisům.		Tento stejnopis odpovídá geometrickému plánu v elektronické podobě uloženému v dokumentaci katastrálního úřadu.	
Vyhotovitel: Trigorn Services CZ s.r.o. Prostřední Staré Buky 165 54101 Staré Buky	Katastrální úřad souhlasí s očíslováním parcel.			Ověření stejnopisu geometrického plánu v listinné podobě.
Číslo plánu: 792-103/2025				
Okres: Semily				
Obec: Jilemnice				
Kat. území: Hrabačov				
Mapový list: Vrchlabí 3-7/21				
Dosavadním vlastníkům pozemků byla poskytnuta možnost seznámit se v terénu s průběhem navrhovaných nových hranic, které byly označeny předepsaným způsobem: viz seznam souřadnic				

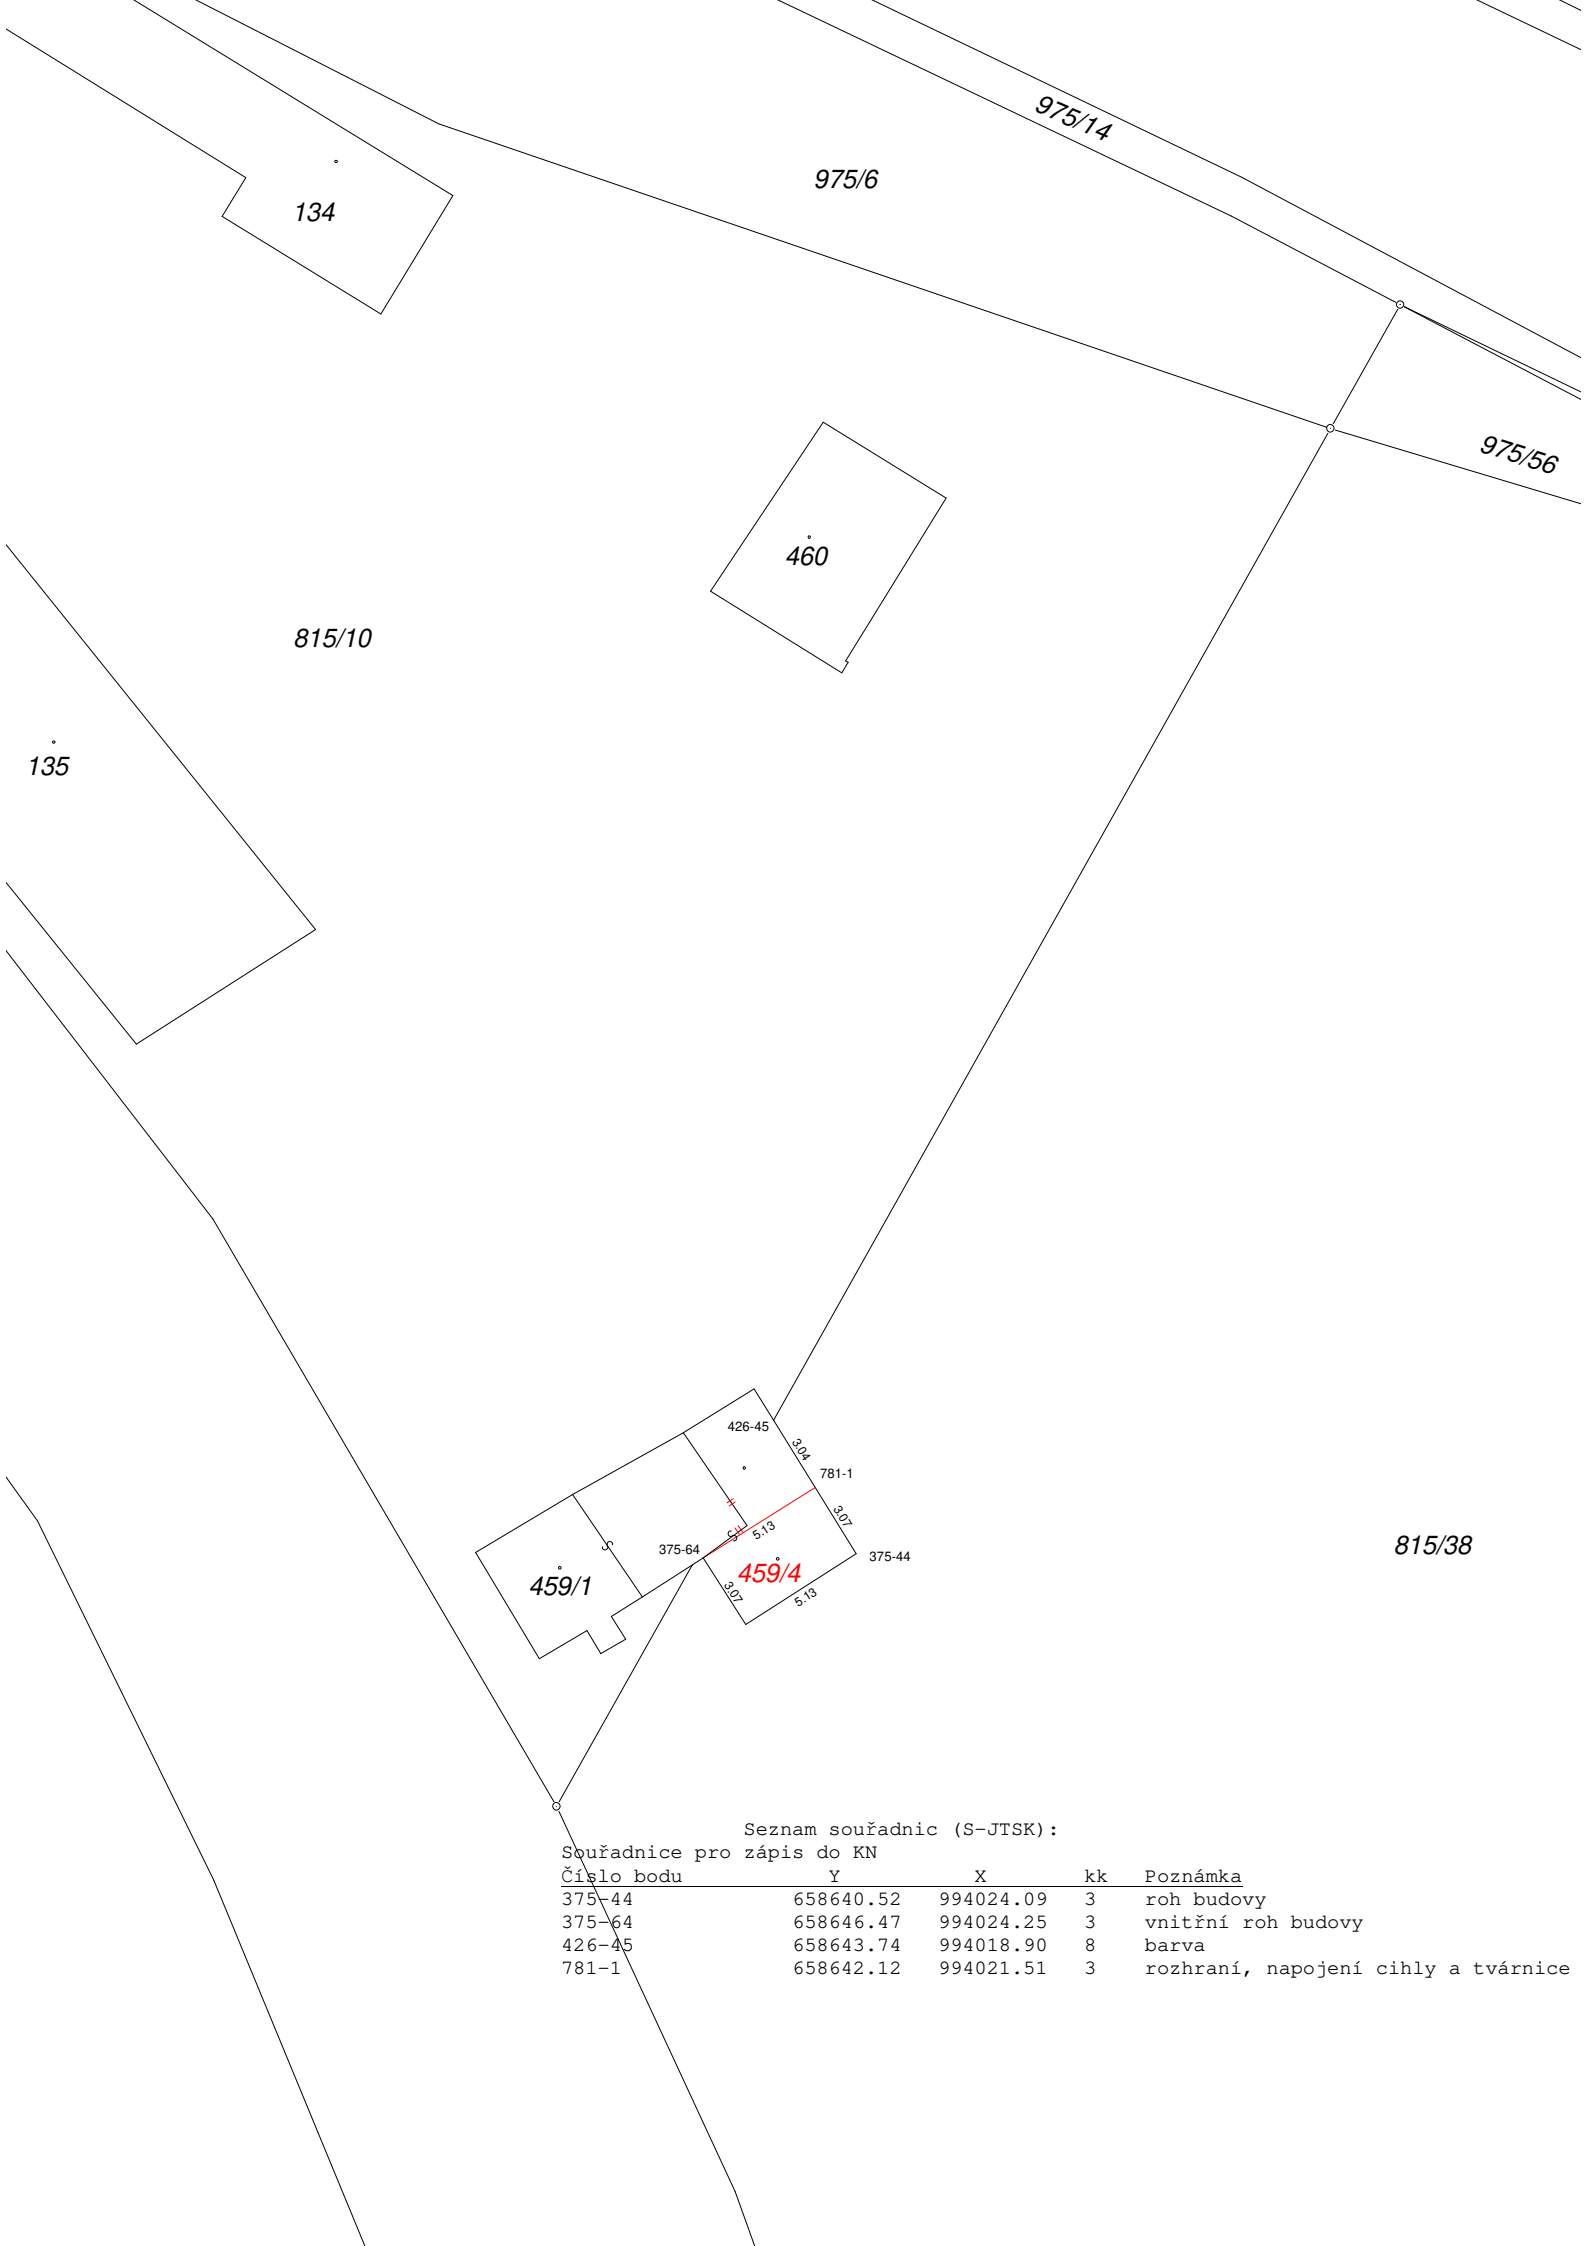

Seznam souřadnic (S-JTSK):

Souřadnice pro zápis do KN

Číslo bodu	Y	X	kk	Poznámka
375-44	658640.52	994024.09	3	roh budovy
375-64	658646.47	994024.25	3	vnitřní roh budovy
426-45	658643.74	994018.90	8	barva
781-1	658642.12	994021.51	3	rozhraní, napojení cihly a tvárnice