

VÝKAZ DOSAVADNÍHO A NOVÉHO STAVU ÚDAJŮ KATASTRU NEMOVITOSTÍ																
Dosavadní stav					Nový stav											
Označení pozemku parc. číslem	Výměra parcely		Druh pozemku	Označení pozemku parc. číslem	Výměra parcely		Druh pozemku	Typ stavby	Zpús. určení výměr	Porovnání se stavem evidence právních vztahů						
										Díl přechází z pozemku označeného v		Číslo listu vlastnictví	Výměra dílu		Označení dílu	
	ha	m ²	Způsob využití		Způsob využití	katastru nemovitostí	dřívější poz. evidenci			ha	m ²					
1837/1	48	76	ostat.pl. silnice	1837/1	48	24	ostat.pl. silnice		2							
				1837/4		52	ostat.pl. jiná plocha		2	1837/1		10001			52	
	48	76			48	76										

GEOMETRICKÝ PLÁN

pro
rozdělení pozemku

Geometrický plán ověřil autorizovaný zeměměřický inženýr:

Jméno, příjmení: ing. Pavel Rydval

Číslo položky rejstříku autorizovaných zeměměřických inženýrů: 1159

Dne: Číslo:

Náležitostmi a přesností odpovídá právním předpisům.

Stejnopis ověřil autorizovaný zeměměřický inženýr:

Jméno, příjmení:

Číslo položky rejstříku autorizovaných zeměměřických inženýrů:

Dne: Číslo:

Tento stejnopis odpovídá geometrickému plánu v elektronické podobě uloženému v dokumentaci katastrálního úřadu.

Vyhotovitel: GEOP - Bohumil Flégl
Roztocká 609
514 01 Jilemnice

Číslo plánu: -73/2025

Okres: Semily

Obec: Jilemnice


Kat. území: Jilemnice

Mapový list: Vrchlabí 3-7/14

Dosavadním vlastníkům pozemků byla poskytnuta možnost seznámit se v terénu s průběhem navrhovaných nových hranic, které byly označeny předepsaným způsobem: viz seznam

Katastrální úřad souhlasí s očíslováním parcel.

Ověření stejnopisu geometrického plánu v listinné podobě.

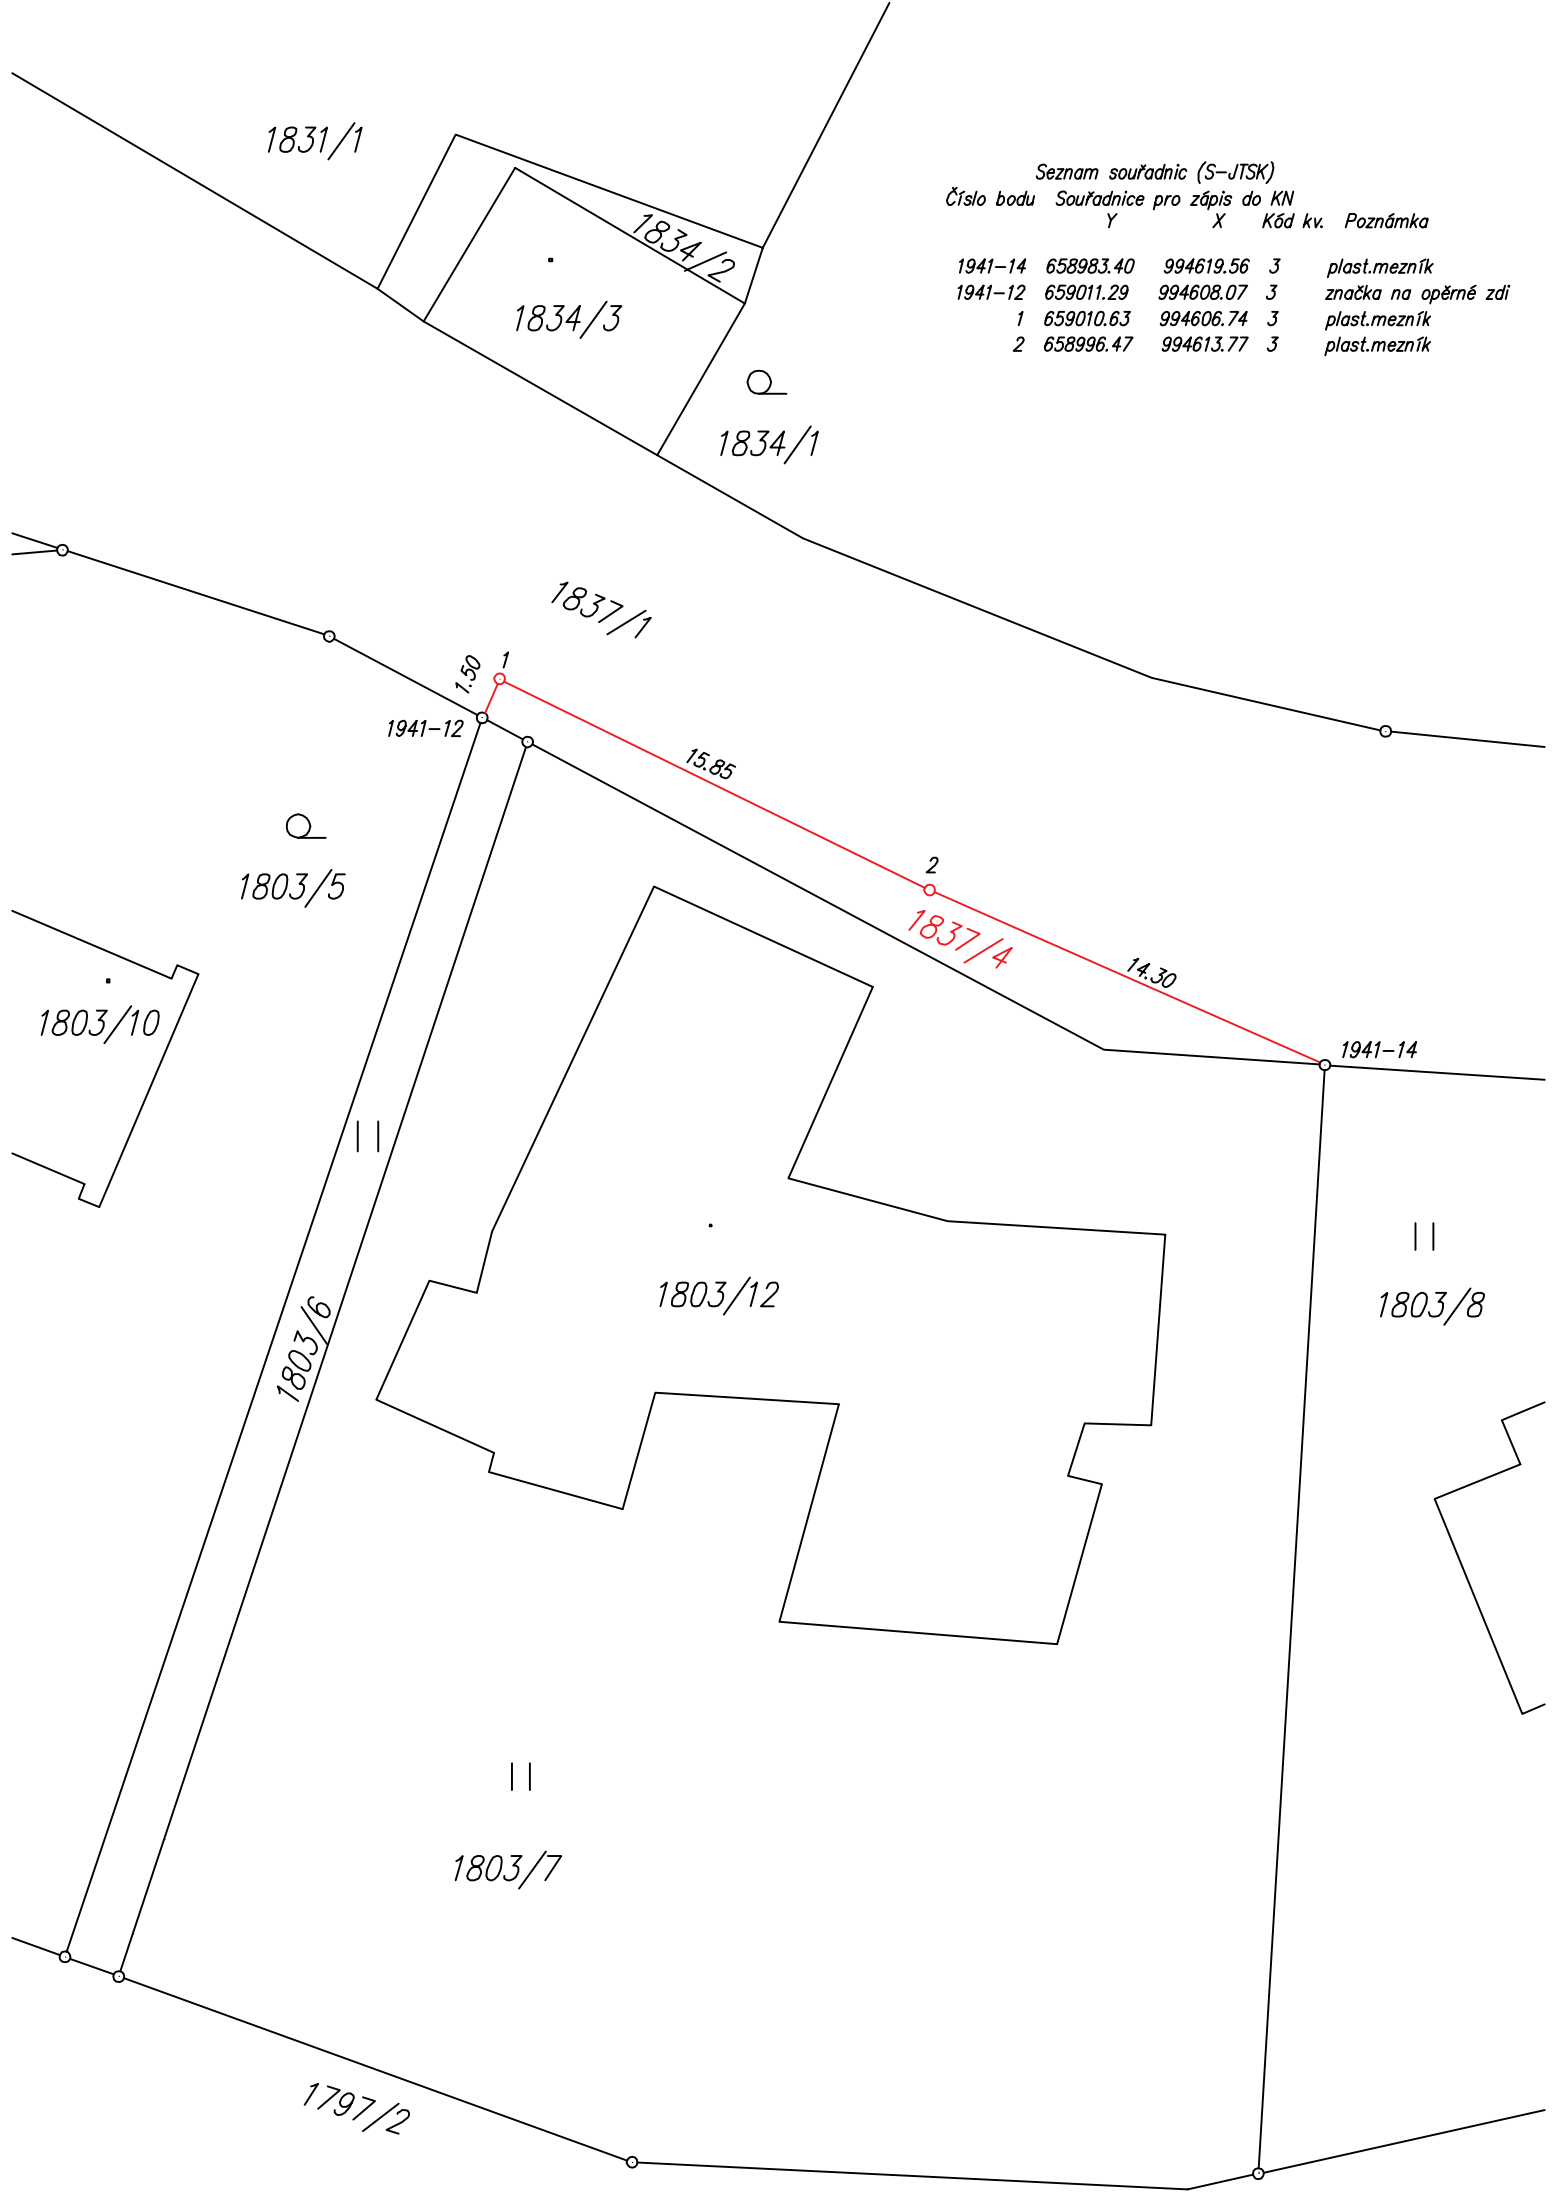

Seznam souřadnic (S-JTSK)

Číslo bodu	Souřadnice pro zápis do KN Y	X	Kód kv.	Poznámka
1941-14	658983.40	994619.56	3	plast.mezník
1941-12	659011.29	994608.07	3	značka na opěrné zdi
1	659010.63	994606.74	3	plast.mezník
2	658996.47	994613.77	3	plast.mezník