





ING. MIROSLAV BELDA
PROJEKTY DOPRAVNÍCH STAVEB

V Pastvinách 5110/21, 468 04 Jablonec nad Nisou
tel: 608 212 364, e-mail: mirek.belda@gmail.com

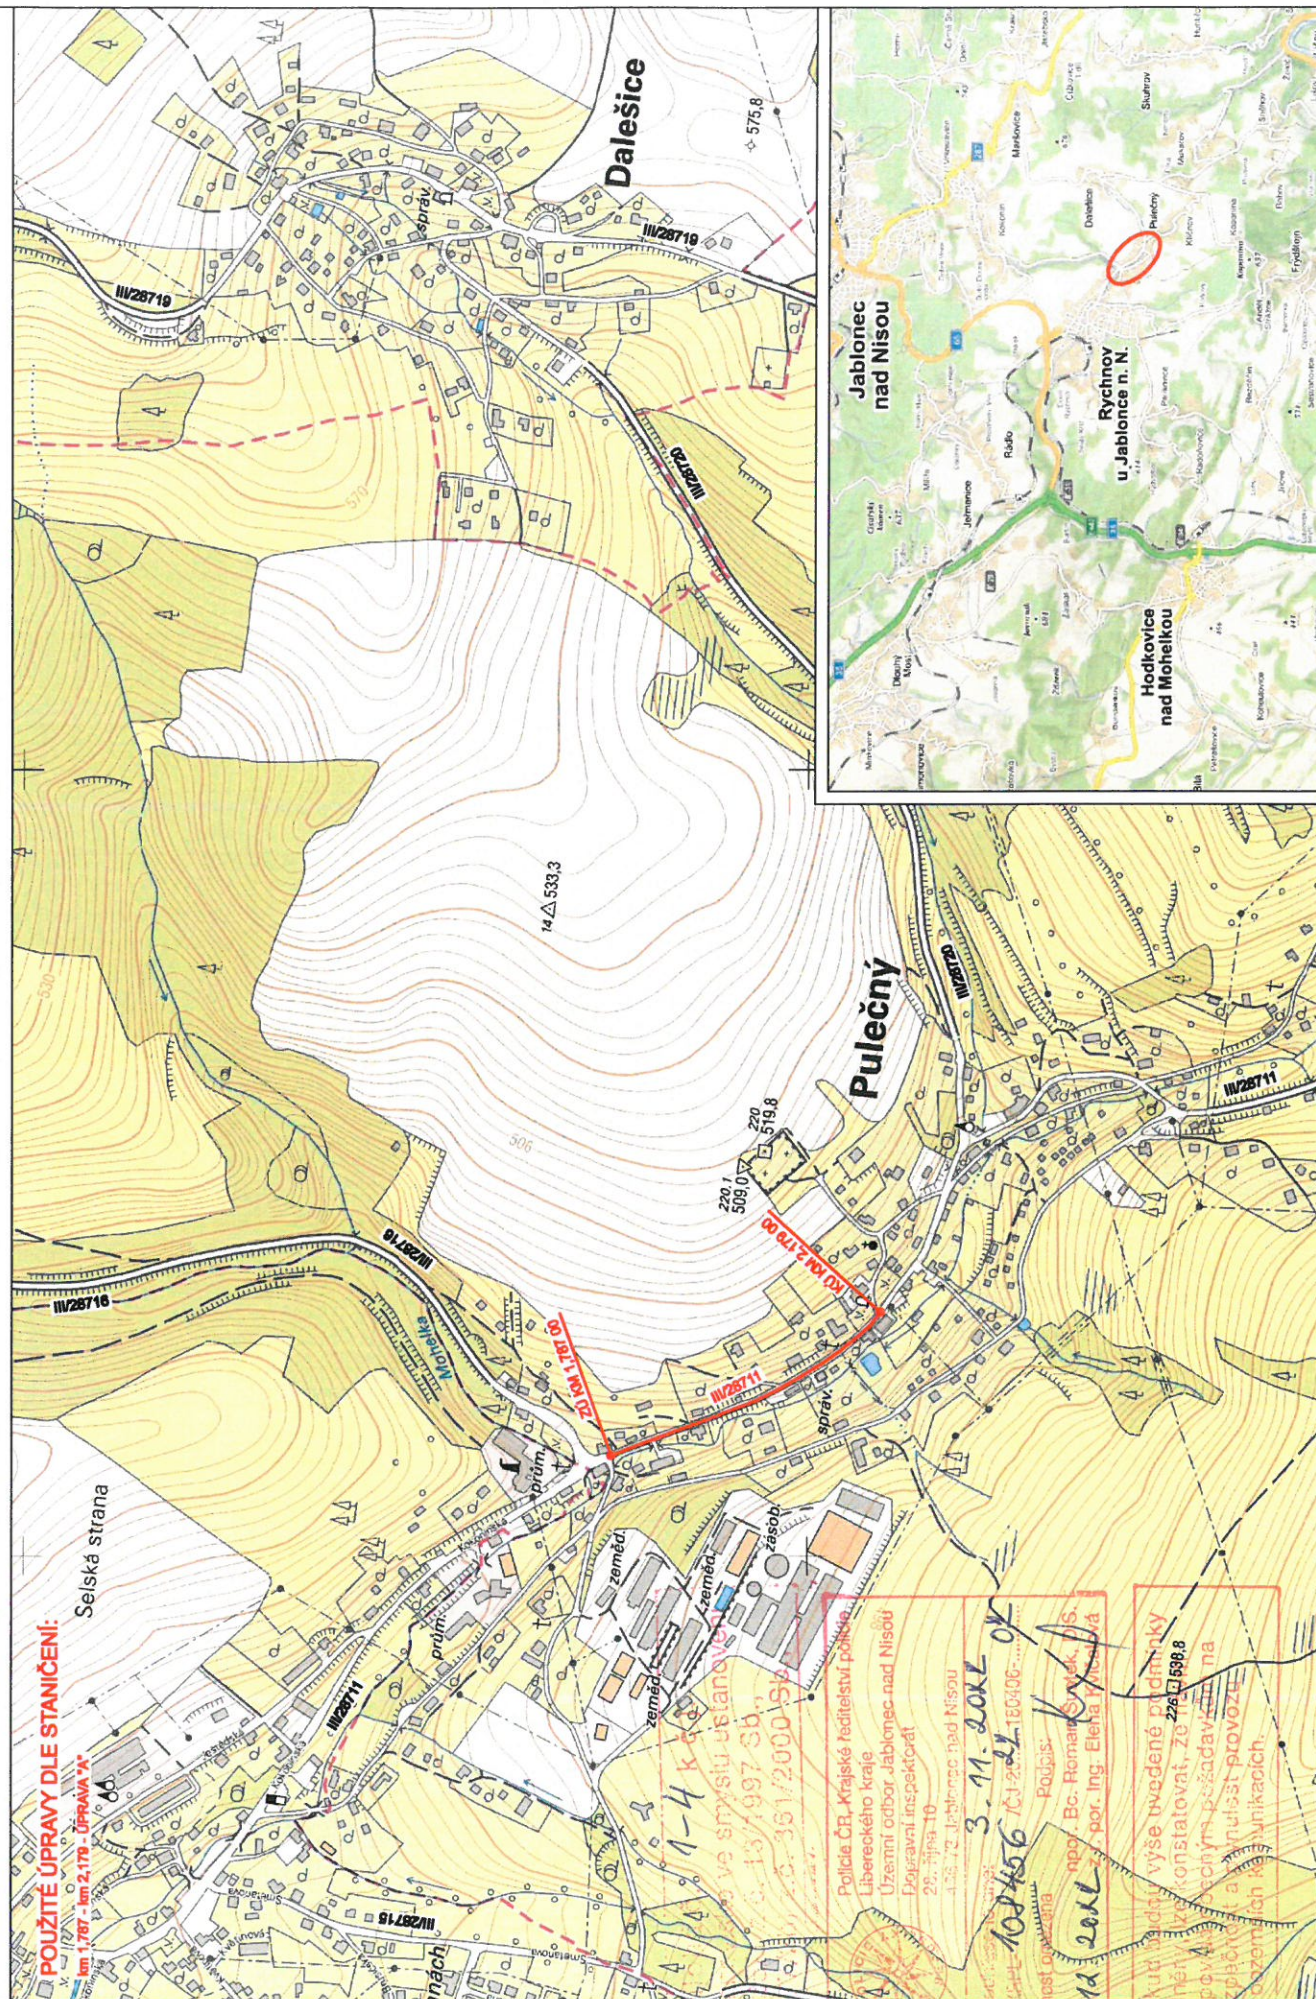

ING. MIROSLAV BELDA
PROJEKTY DOPRAVNÍCH STAVEB
V Pastvinách 5110/21, 468 04 Jablonec nad Nisou
tel: 608 212 364, e-mail: mirek.belda@gmail.com

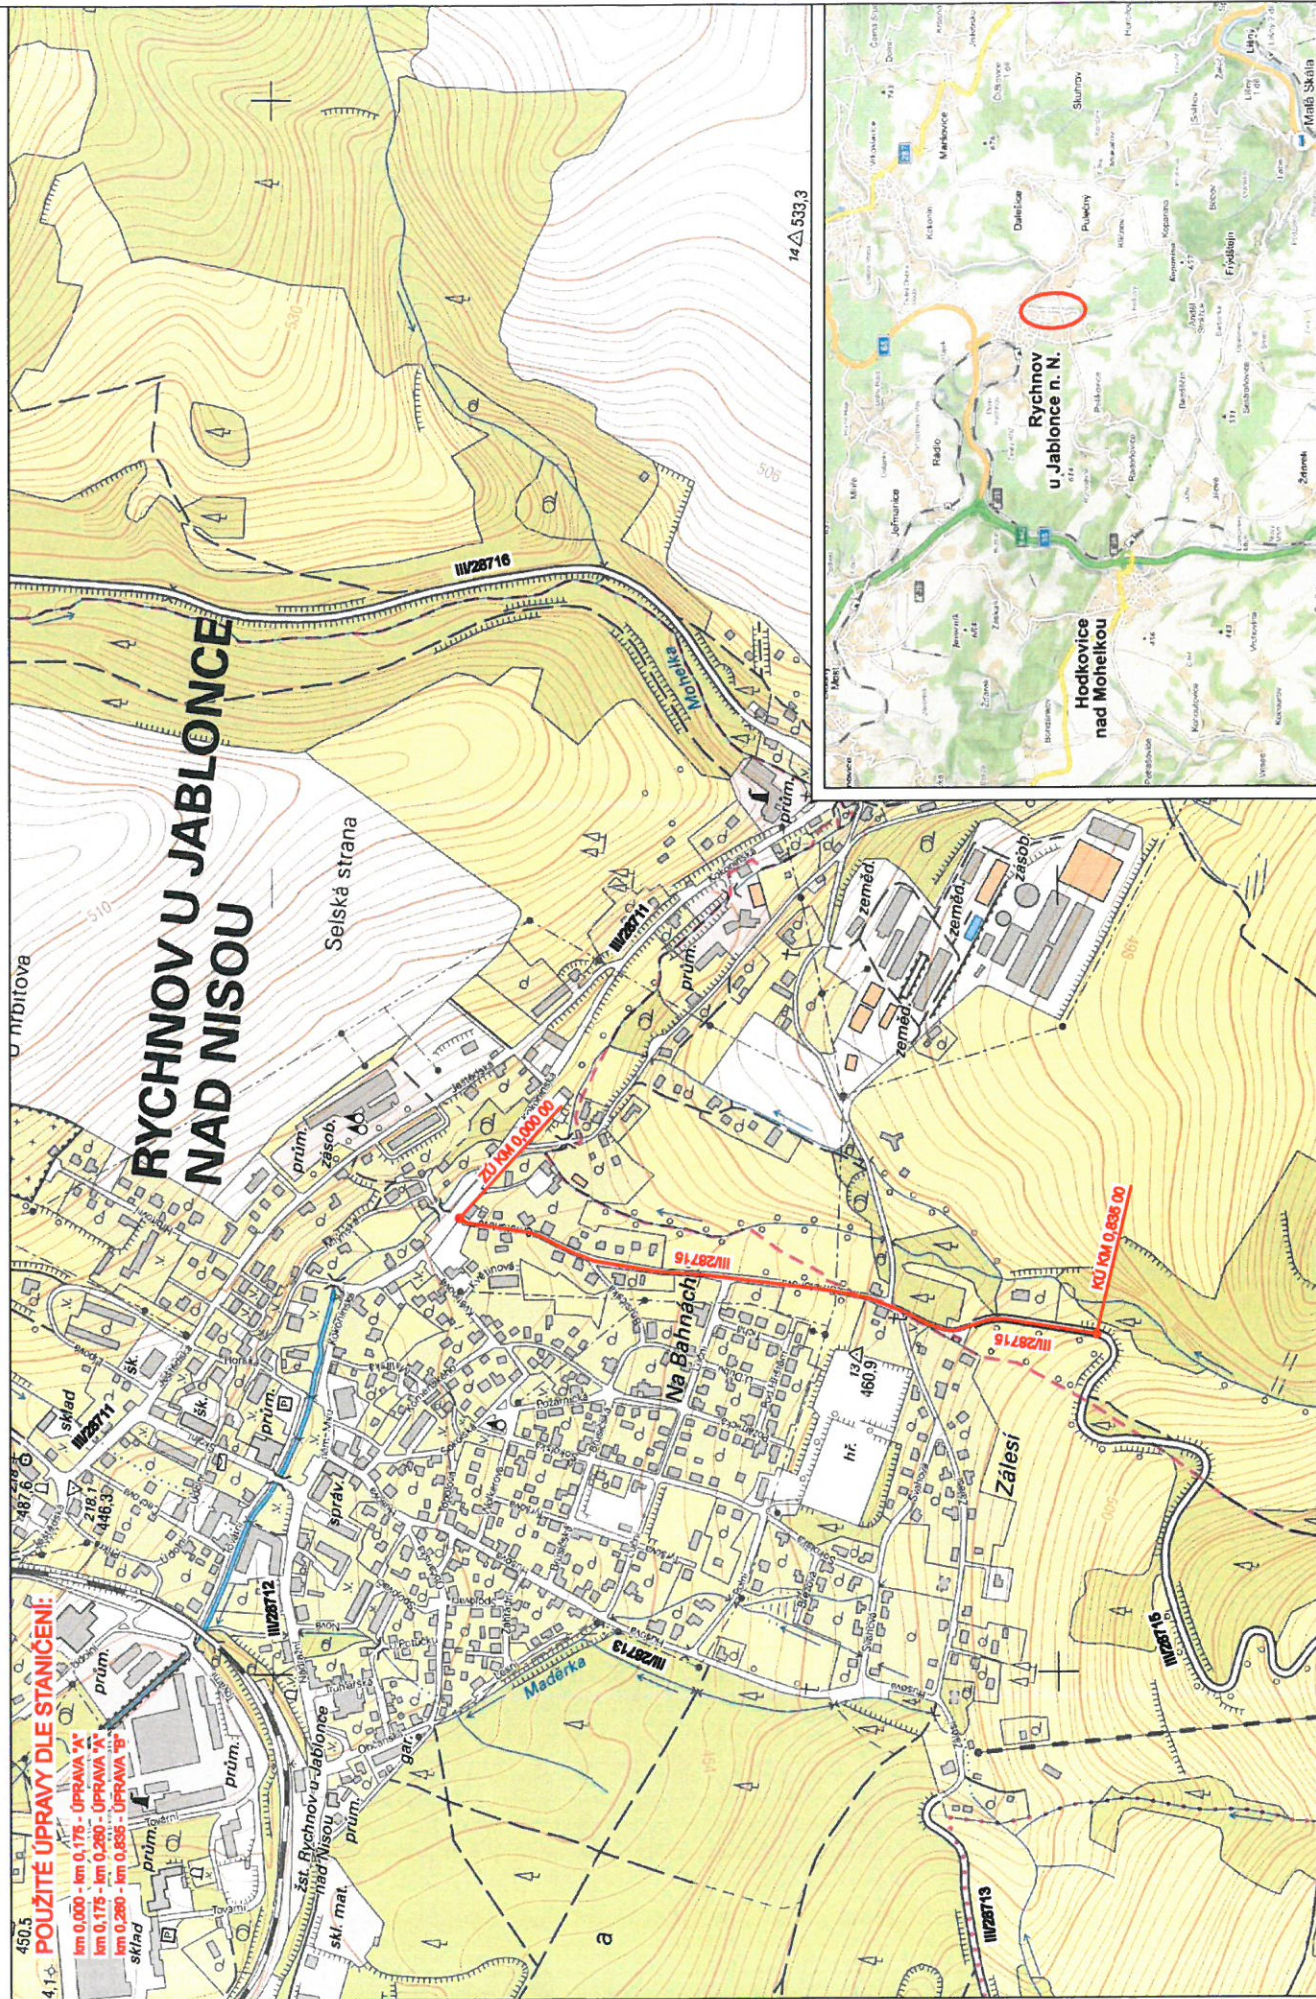

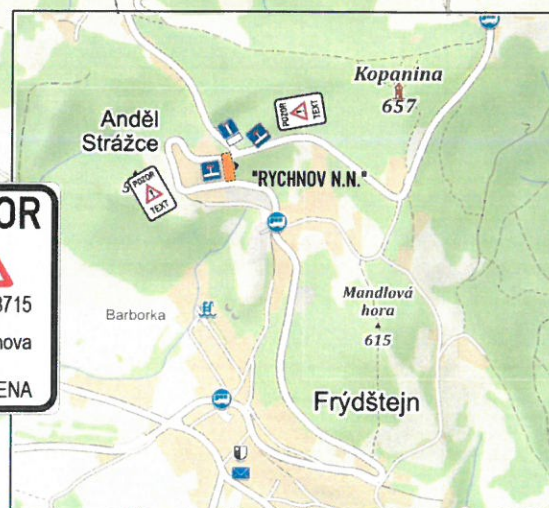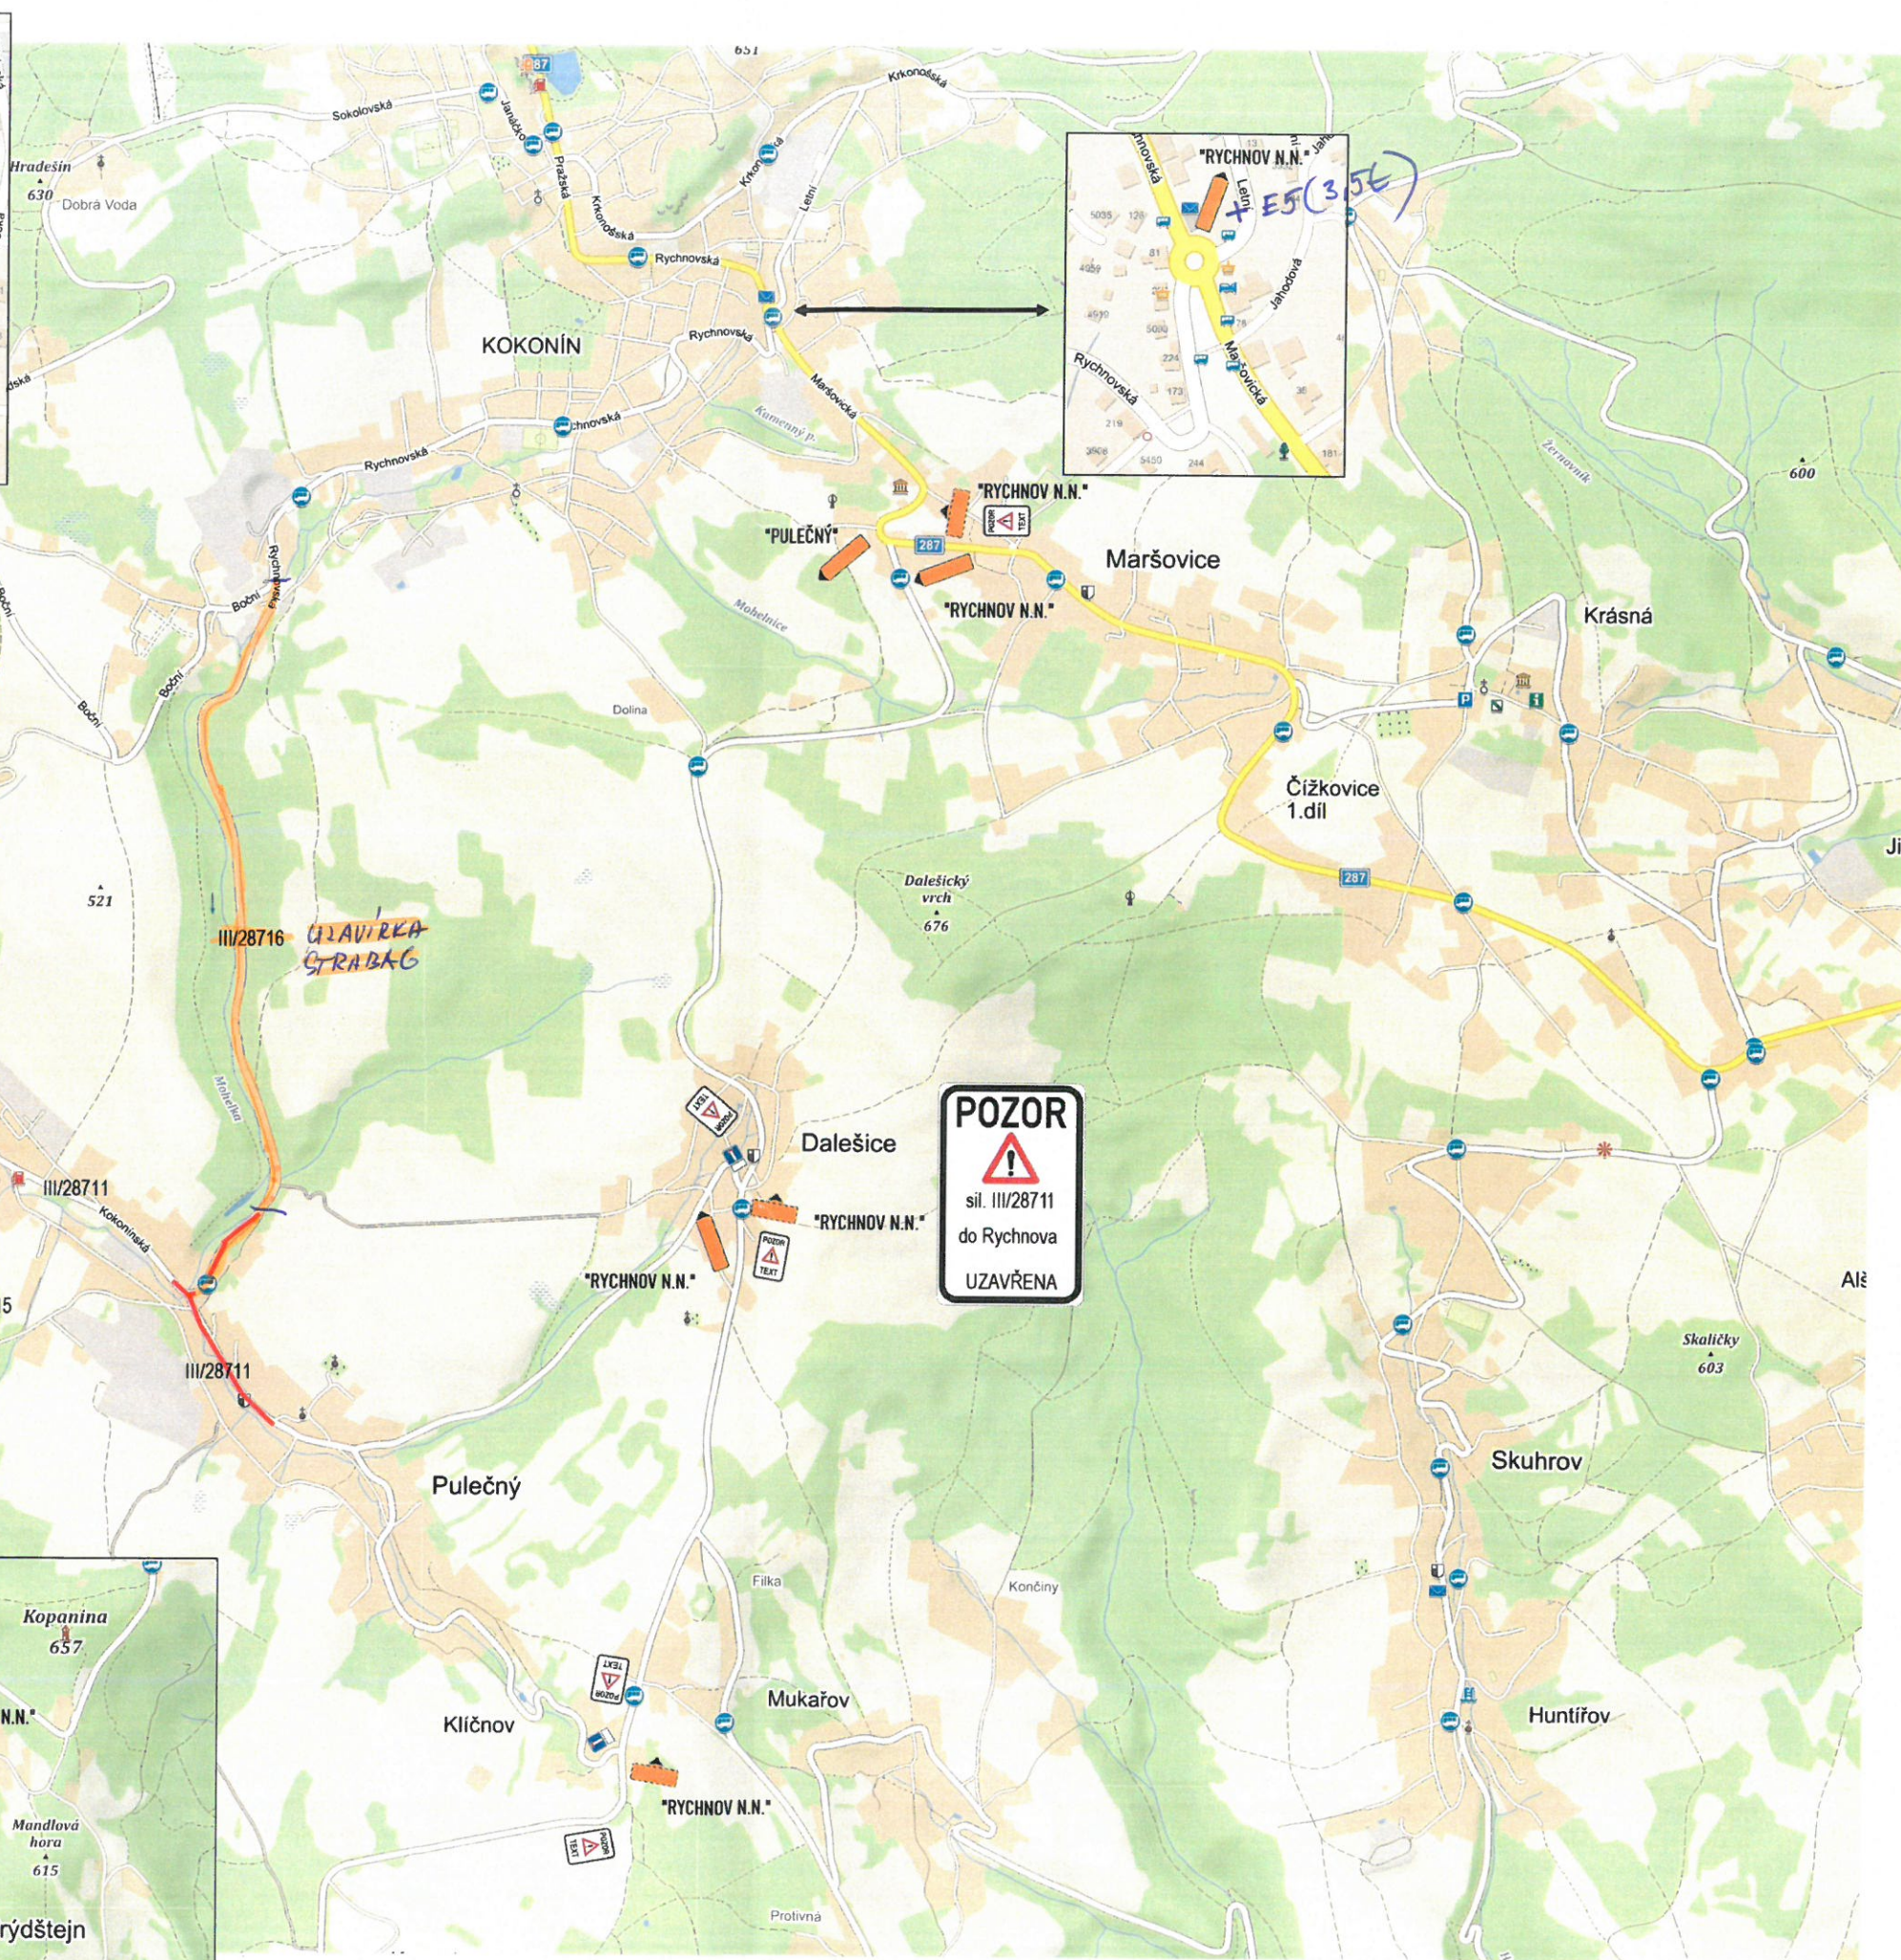

situace DIO - UZAVÍRKA

POZOR



sil. III/28711
do Pulečného
UZAVŘENA

IP 212 - SIL III/28715 UL. SMETANOVA UZAVŘENA

při pokládce bude
text "ASFALTOVÁNÍ, DNE:...."

MIMO
DOPRAVNÍ
OBSLUHU

při pokládce bude
text "ASFALTOVÁNÍ, DNE:...."

MIMO
DOPRAVNÍ
OBSLUHU

Pulečný