
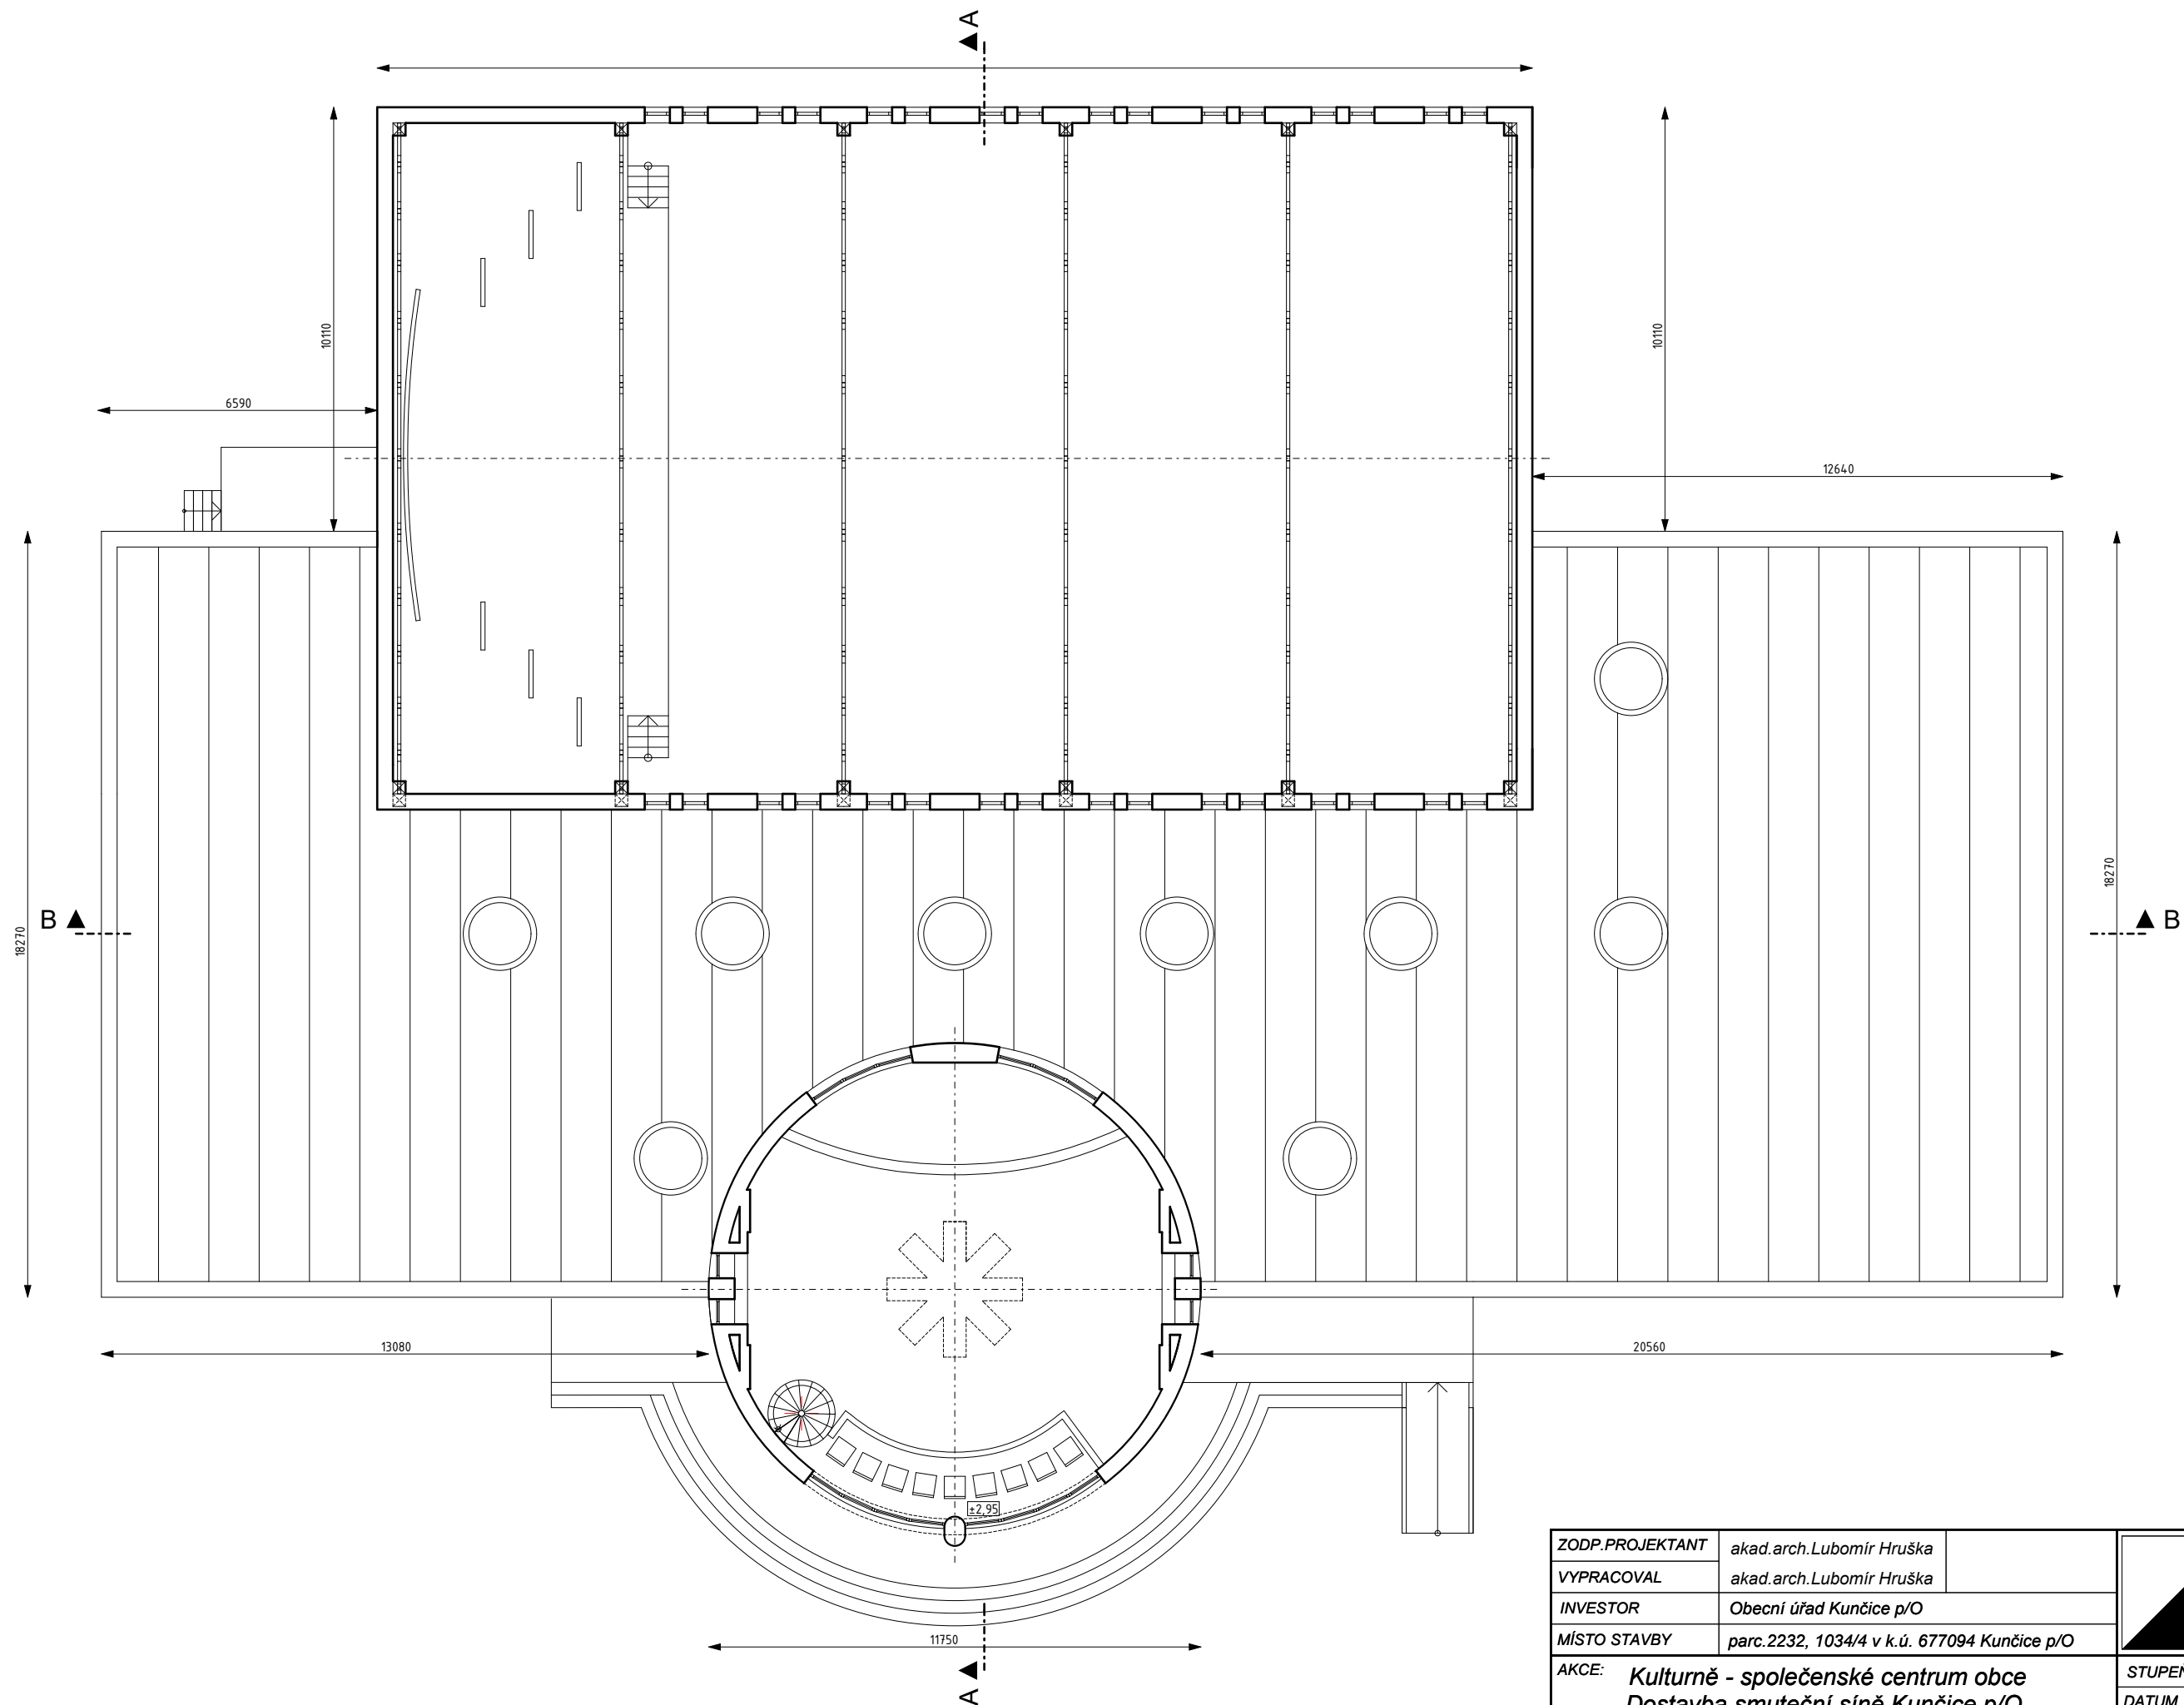


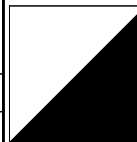

ZODP.PROJEKTANT	akad.arch.Lubomír Hruška	 STUDIO DELTA Kotlářská 45, 60200 Brno tel. +420 608 878 870		
VYPRACOVAL	akad.arch.Lubomír Hruška			
INVESTOR	Obecní úřad Kunčice p/O			
MÍSTO STAVBY	parc.2232, 1034/4 v k.ú. 677094 Kunčice p/O			
AKCE:		Kulturně - společenské centrum obce Dostavba smuteční síně Kunčice p/O	STUPEŇ :	studie
			DATUM	leden 2026
VÝKRES:		PŮDORYS 2.NP	MĚŘÍTKO	04
			1:150	