


VÝKAZ DOSAVADNÍHO A NOVÉHO STAVU ÚDAJŮ KATASTRU NEMOVITOSTÍ											
Dosavadní stav			Nový stav								
Označení pozemku parc. číslem	Výměra parcely		Druh pozemku	Označení pozemku parc. číslem	Výměra parcely		Druh pozemku	Typ stavby	Způsob využití	Způsob využití	Způsob využití
	ha	m ²			ha	m ²					
826											

Druh věcného břemene: dle smlouvy

Oprávněný: dle smlouvy

Výměra věcného břemene na části poz.p.č.826 je 50m².

GEOMETRICKÝ PLÁN pro vyznačení rozsahu věcného břemene	Geometrický plán ověřil úředně oprávněný zeměměřický inženýr		Stejnopis ověřil úředně oprávněný zeměměřický inženýr:		
	Jméno, příjmení: Ing. Václav Vít		Jméno, příjmení: Ing. Václav Vít		
	Číslo položky seznamu úředně oprávněných zeměměřických inženýrů 1747/97		Číslo položky seznamu úředně oprávněných zeměměřických inženýrů 1747/97		
	Dne: 14.10.2022 Číslo: 224/2022		Dne: 25.10.2022 Číslo: 231/2022		
Náležitostmi a přesností odpovídá právním předpisům.		Tento stejnopis odpovídá geometrickému plánu v elektronické podobě uloženému v dokumentaci katastrálního úřadu.		Ověření stejnopisu geometrického plánu v listinné podobě.	
Vyhotovitel: Ing. Vítová Alena Dobrá Voda 7, Jablonec n. N.	Katastrální úřad souhlasí s očíslováním parcel. Ing. Andrea Klovřzová KÚ pro Liberecký kraj KP Jablonec nad Nisou PGP 1183/2022-504 2022.10.24 16:18:25 +02'00'				
Číslo plánu: 2063 - 95/2022					
Okres: Jablonec nad Nisou					
Obec: Rychnov u Jablonce nad Nisou					
Kat. území: Rychnov u Jablonce nad Nisou					
Mapový list: Tu 3-1/44, Tu 3-2/22					
Dosavadním vlastníkům pozemků byla poskytnuta možnost seznámit se v terénu s průběhem navrhovaných nových hranic, které byly označeny předepsaným způsobem.					
obrubník					

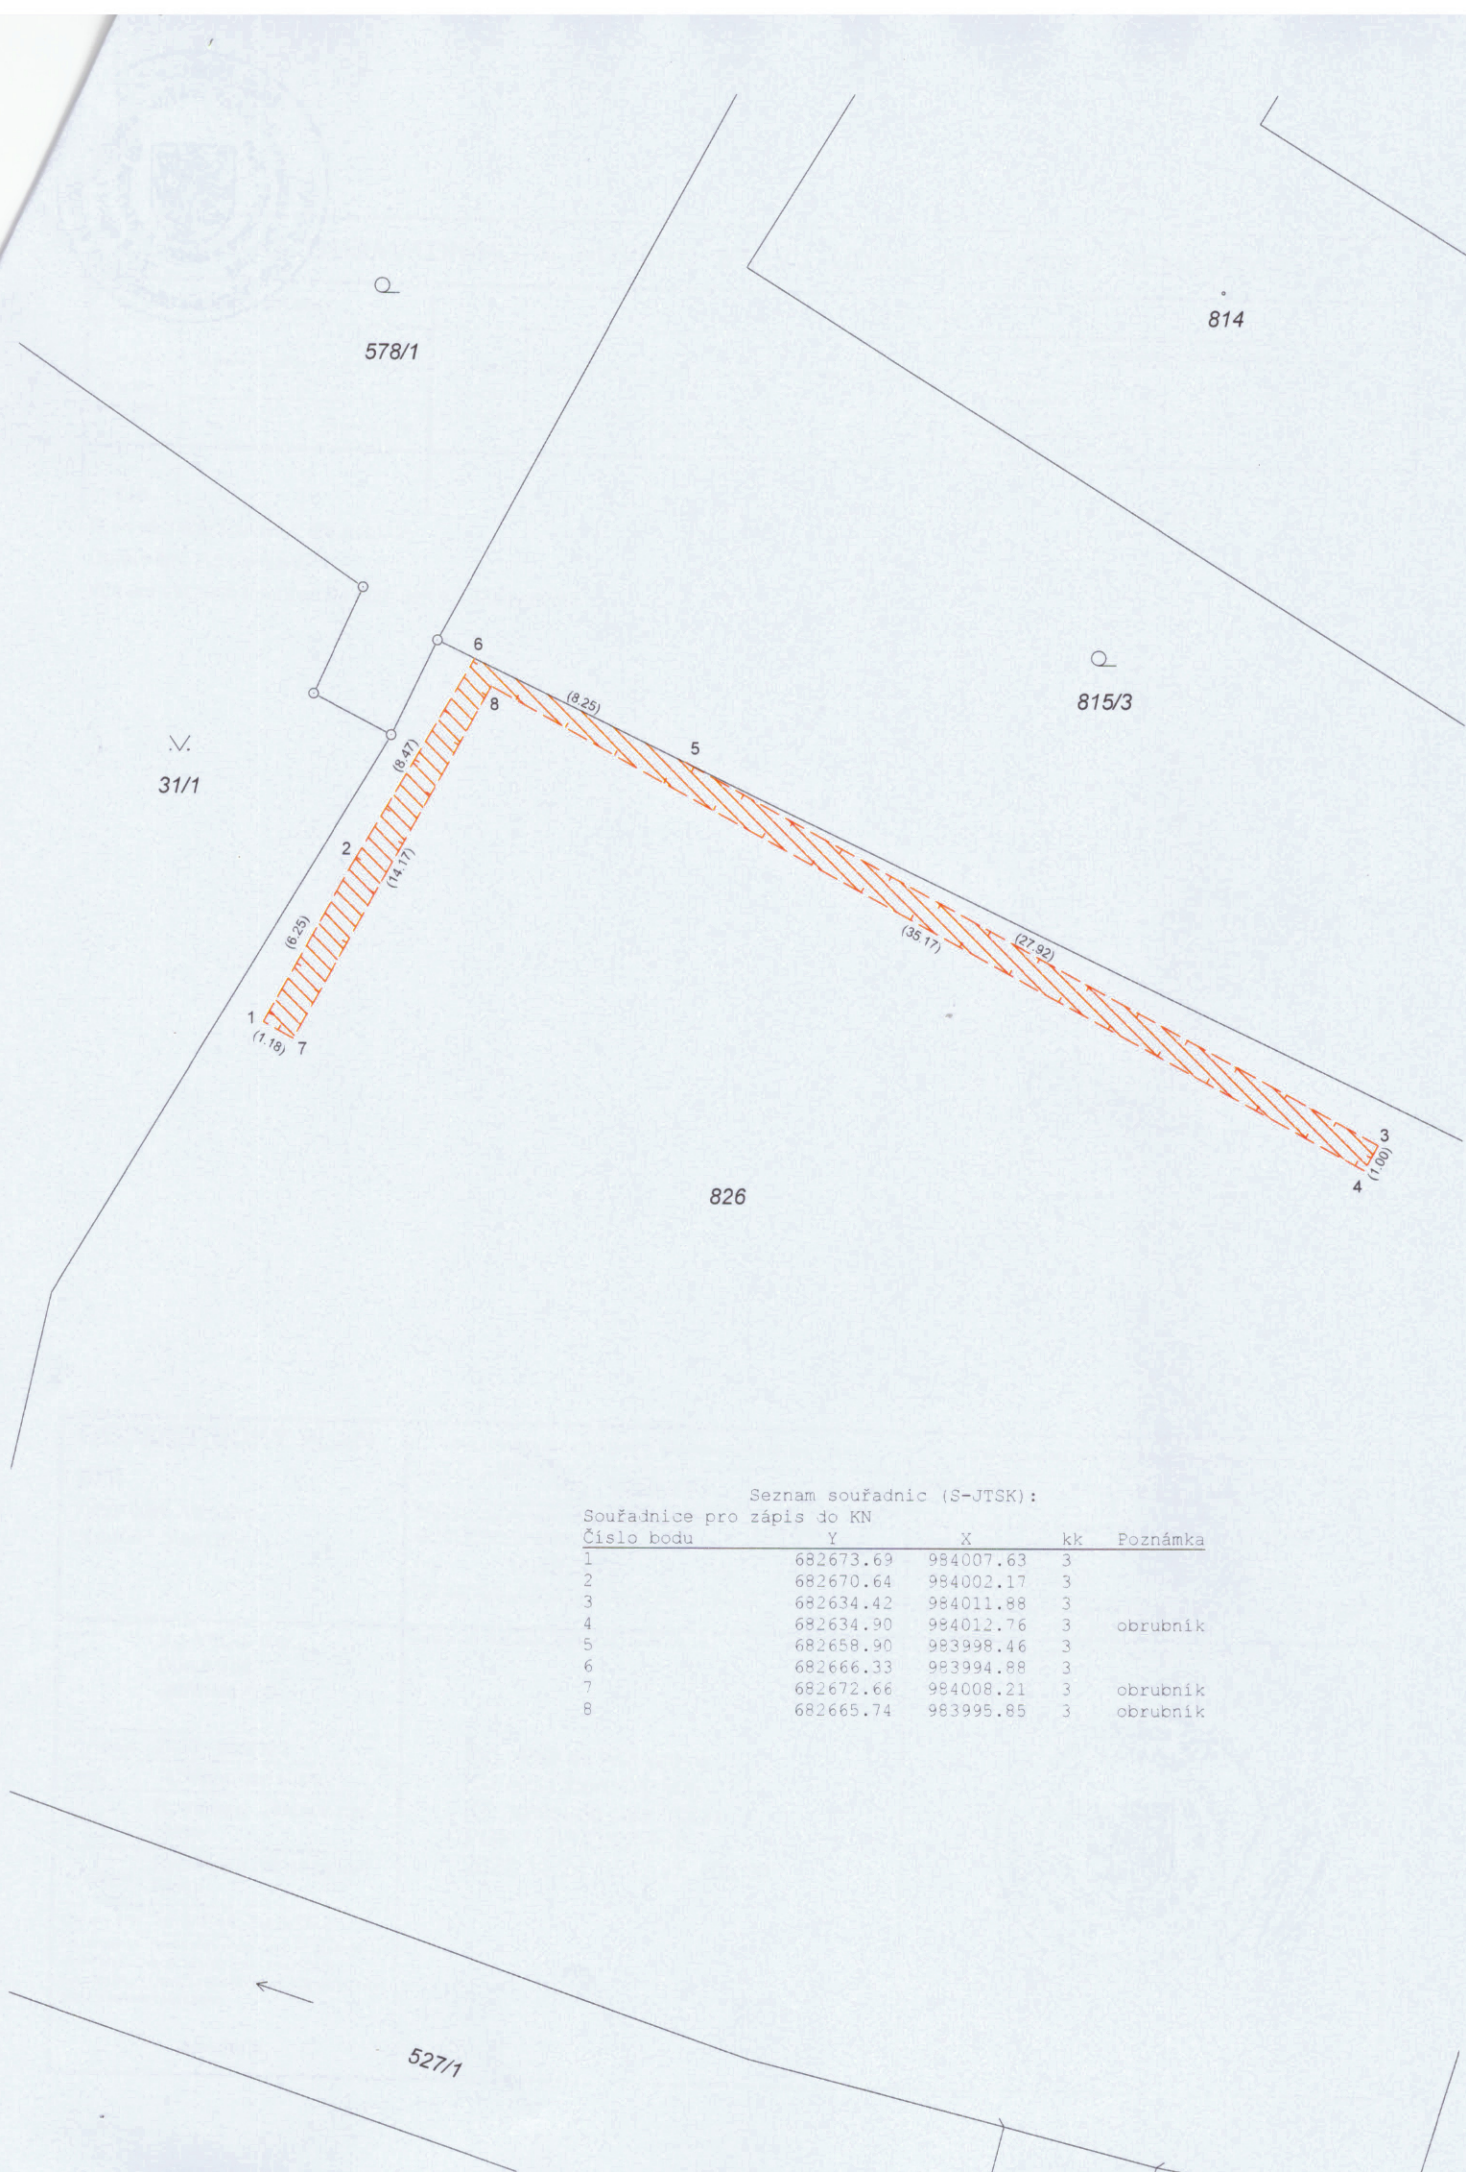

Seznam souřadnic (S-JTSK):
Souřadnice pro zápis do KN

Číslo bodu	Y	X	kk	Poznámka
1	682673.69	984007.63	3	
2	682670.64	984002.17	3	
3	682634.42	984011.88	3	
4	682634.90	984012.76	3	obrubník
5	682658.90	983998.46	3	
6	682666.33	983994.88	3	
7	682672.66	984008.21	3	obrubník
8	682665.74	983995.85	3	obrubník