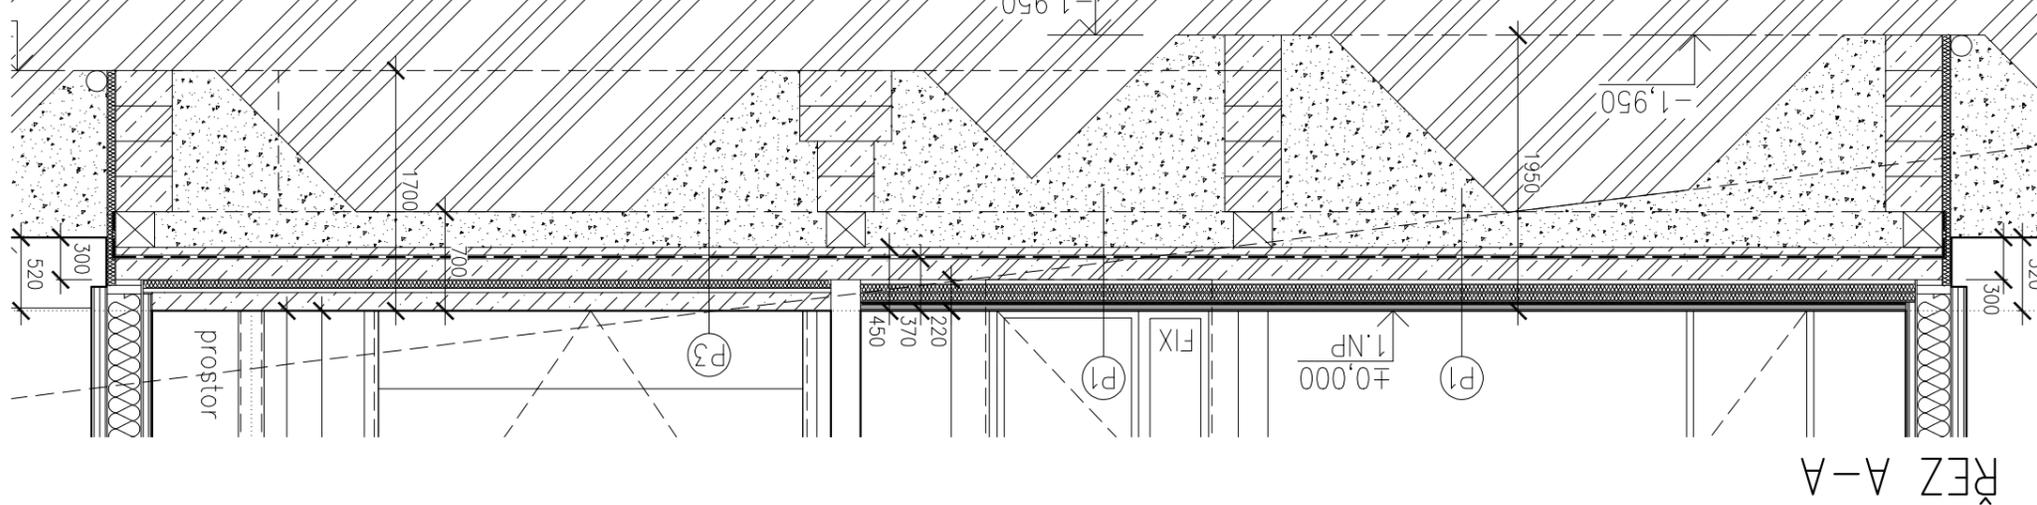
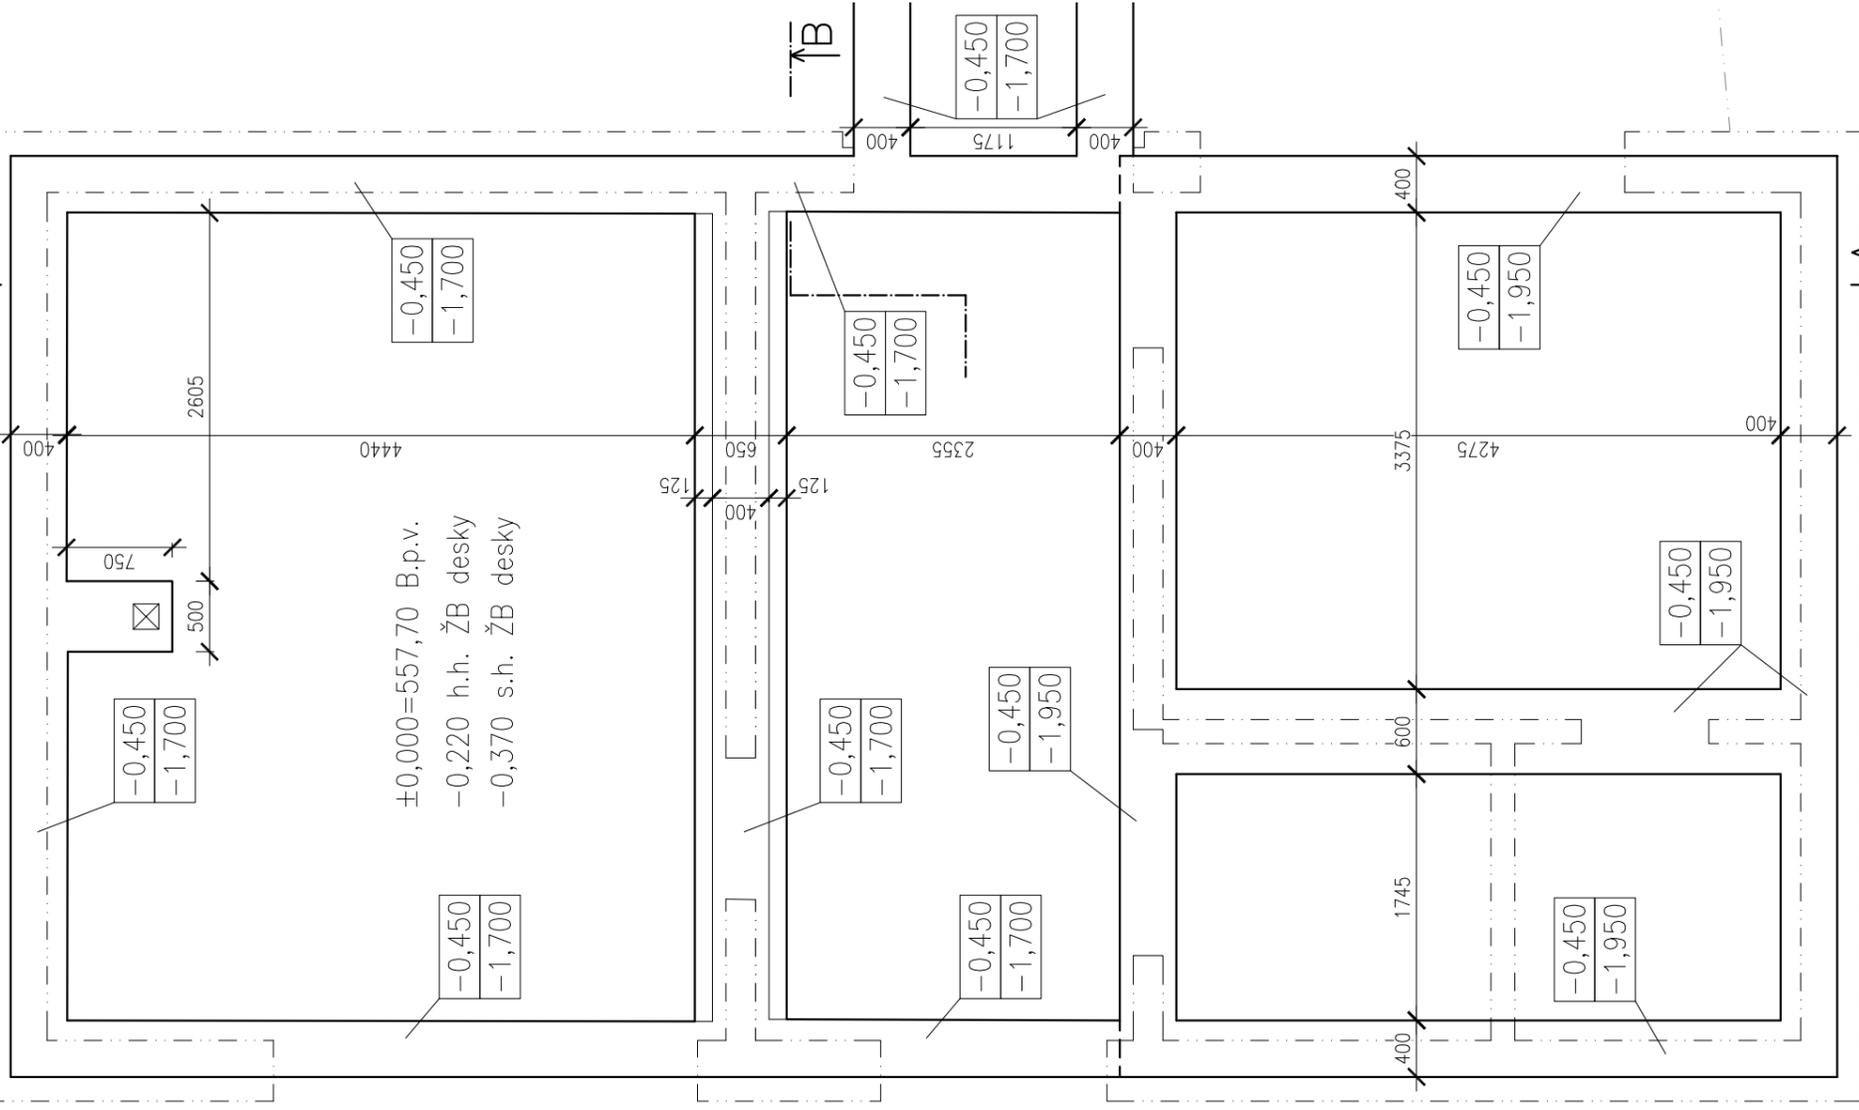


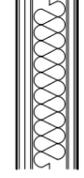
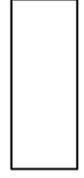
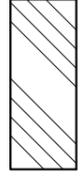
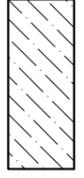
PŮDORYS ZÁKLADŮ

S002 - OBJEKT TECHNICKÉHO ZÁZEMÍ

±0,000 = 557,70 B.p.v.
 -0,220 h.h. ŽB desky
 -0,370 s.h. ŽB desky



LEGENDA MATERIÁLŮ

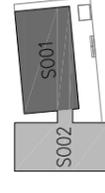
-  KONSTRUKCE OBVODOVÉHO PLÁŠTĚ
DŘEVĚNÝ OBKLAD FASÁDY
-  KONSTRUKCE PŘÍČEK VNITŘNÍCH
TL. 170mm
-  ROSTLÁ ZEMINA
-  BETON PROSTÝ
-  ŽELEZOBETON
-  PODSYP ŠTĚRKOPÍSEK

↑ B

↑ B

ŘEZ A-A

STAVEBNÍ OBJEKTY:



±0,000 = PODLAHA V PŘÍZEMÍ RD
 ±0,000 = 557,70 B.p.v.

LABOR13

spol. s.r.o.
 Dělnická 13, 170 00 Praha 7
 info@labor13.cz
 www.labor13.cz

ČÍSLO PARÉ:

NÁZEV PROJEKTU	Novostavba RD Dolní Dobrá voda parc.č. 3465/2, kat. ú. 744344 Rychnov u Jablonce nad Nisou		
INVESTOR	Karapetjanová Kateřina, Kaštanová 4819, 468 01 Jablonec nad Nisou		
ARCH. NÁVRH	MgA. Albert Pražák, Ing. arch. Kristýna Zejdová, Ing. Jiří Bardoděj Labor13 s.r.o., Dělnická 13, 170 00 Praha 7		
VÝKRES	PŮDORYS ZÁKLADŮ OBJEKTU TECHNICKÉHO ZÁZEMÍ		
PROFESE	STAVEBNÍ ČÁST D.1.1	VYPRACOVAL Ing. Petr Pejšar	ZODP.PROJEKTANT HIP
STUPEŇ	DSP	Ing. Petr Pejšar	Ing. Petr Pejšar
DATUM	11/2022	MĚŘÍTKO	1:50
		ČÍSLO PŘÍLOHY:	02