


SITUACE – ZÁKRES DO KATASTRÁLNÍ MAPY

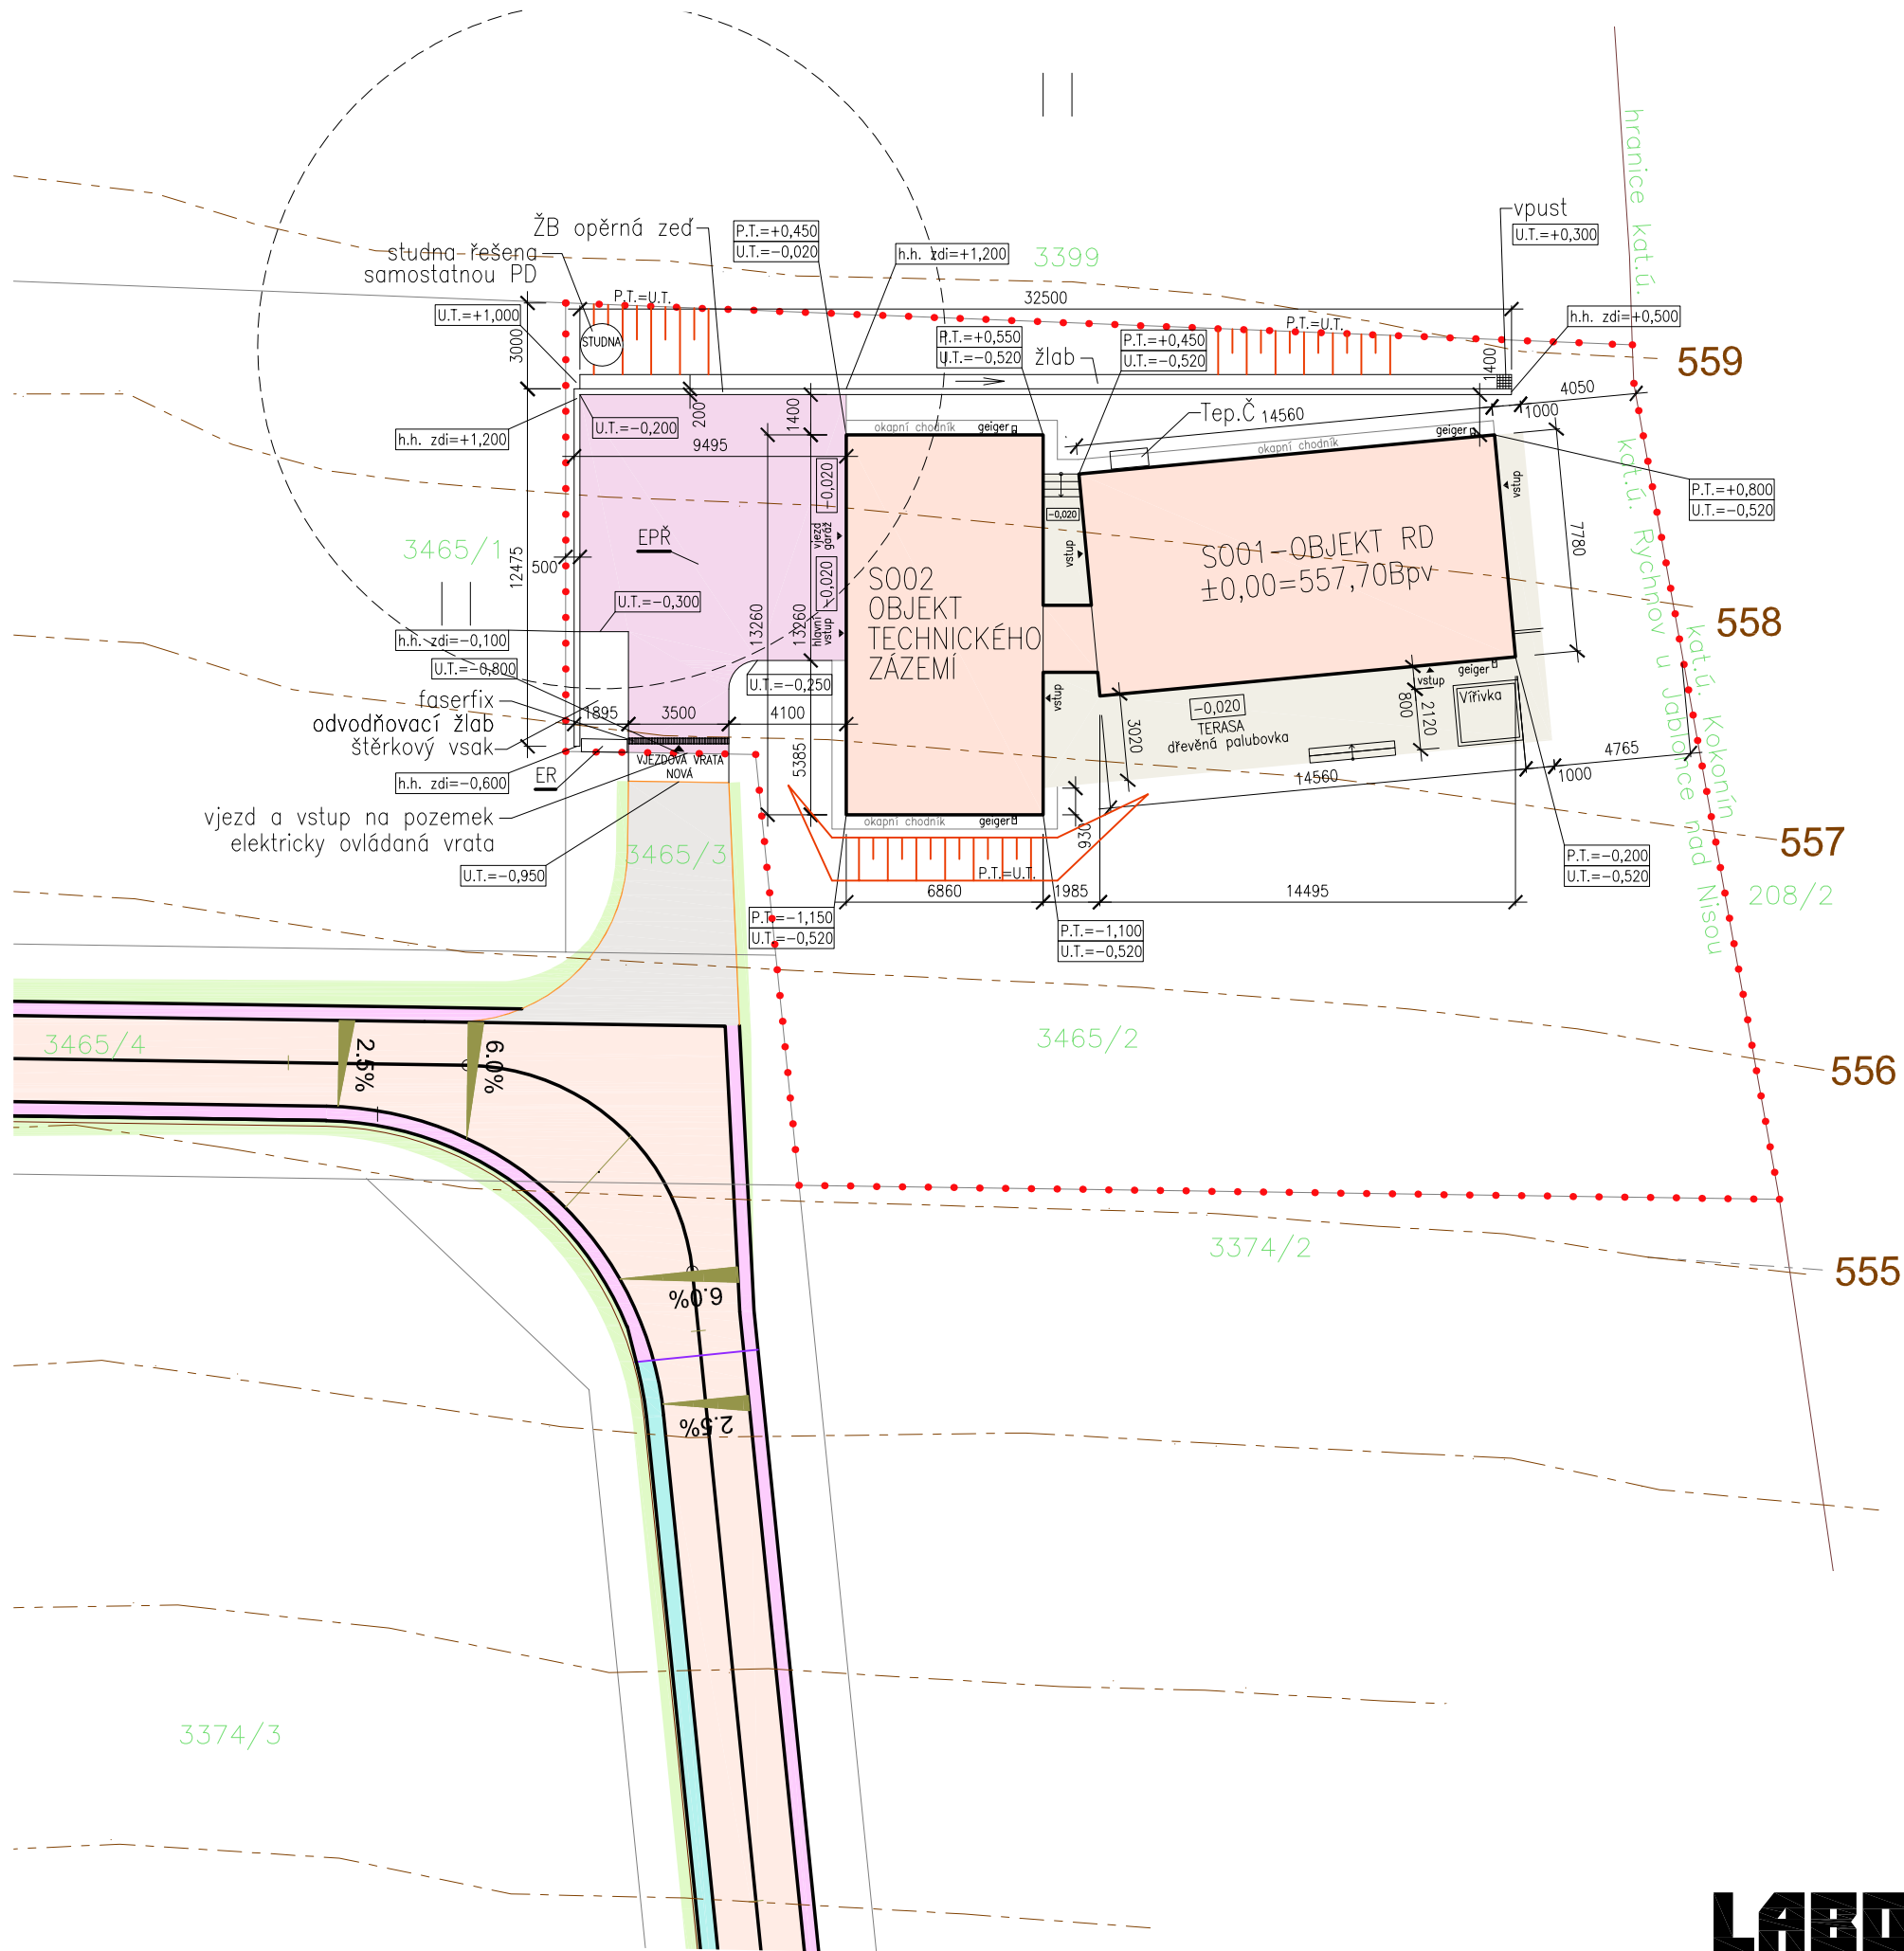


LABOR13

spol. s.r.o.
Dělnická 13, 170 00 Praha 7
info@labor13.cz
www.labor13.cz

- LEGENDA PLOCH
- NOVOSTAVBA OBJEKTU RD A TECHNICKÉHO ZÁZEMÍ
 - ZPEVNĚNÁ PLOCHA TERASY RD
 - ZPEVNĚNÁ PLOCHA PRO PARKOVÁNÍ NA POZEMKU KAMENNÁ DLAŽBA
 - OSTATNÍ PLOCHY - ZATRAVNĚNÝ

STAVEBNÍ OBJEKTY:

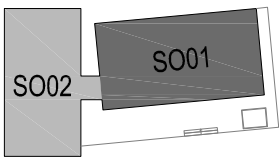

ČÍSLO PARÉ:



±0,000=PODLAHA V PŘÍZEMÍ RD
±0,000=557,70 B.p.v.

PLOCHA PARCELY: 1187 m2

NÁZEV PROJEKTU	Novostavba RD Dolní Dobrá voda parc.č. 3465/2, kat. ú. 744344 Rychnov u Jablonce nad Nisou			
INVESTOR	Karapetjanová Kateřina, Kaštanová 4819, 468 01 Jablonec nad Nisou			
ARCH. NÁVRH	MgA. Albert Pražák, Ing. arch. Kristýna Zejdová, Ing. Jiří Bardoděj Labor13 s.r.o., Dělnická 13, 170 00 Praha 7			
VÝKRES	SITUACE - ZÁKRES DO KATASTRÁLNÍ MAPY			
PROFESE	-	VYPRACOVAL	ZODP.PROJEKTANT	HIP
		Ing. Petr Pejsar	Ing. Petr Pejsar	Ing. Petr Pejsar
STUPEŇ	DSP	<i>Pijsar</i>	<i>Pijsar</i>	<i>Pijsar</i>
DATUM	11/2022	MĚŘÍTKO	1:250	ČÍSLO PŘÍLOHY: C.2