


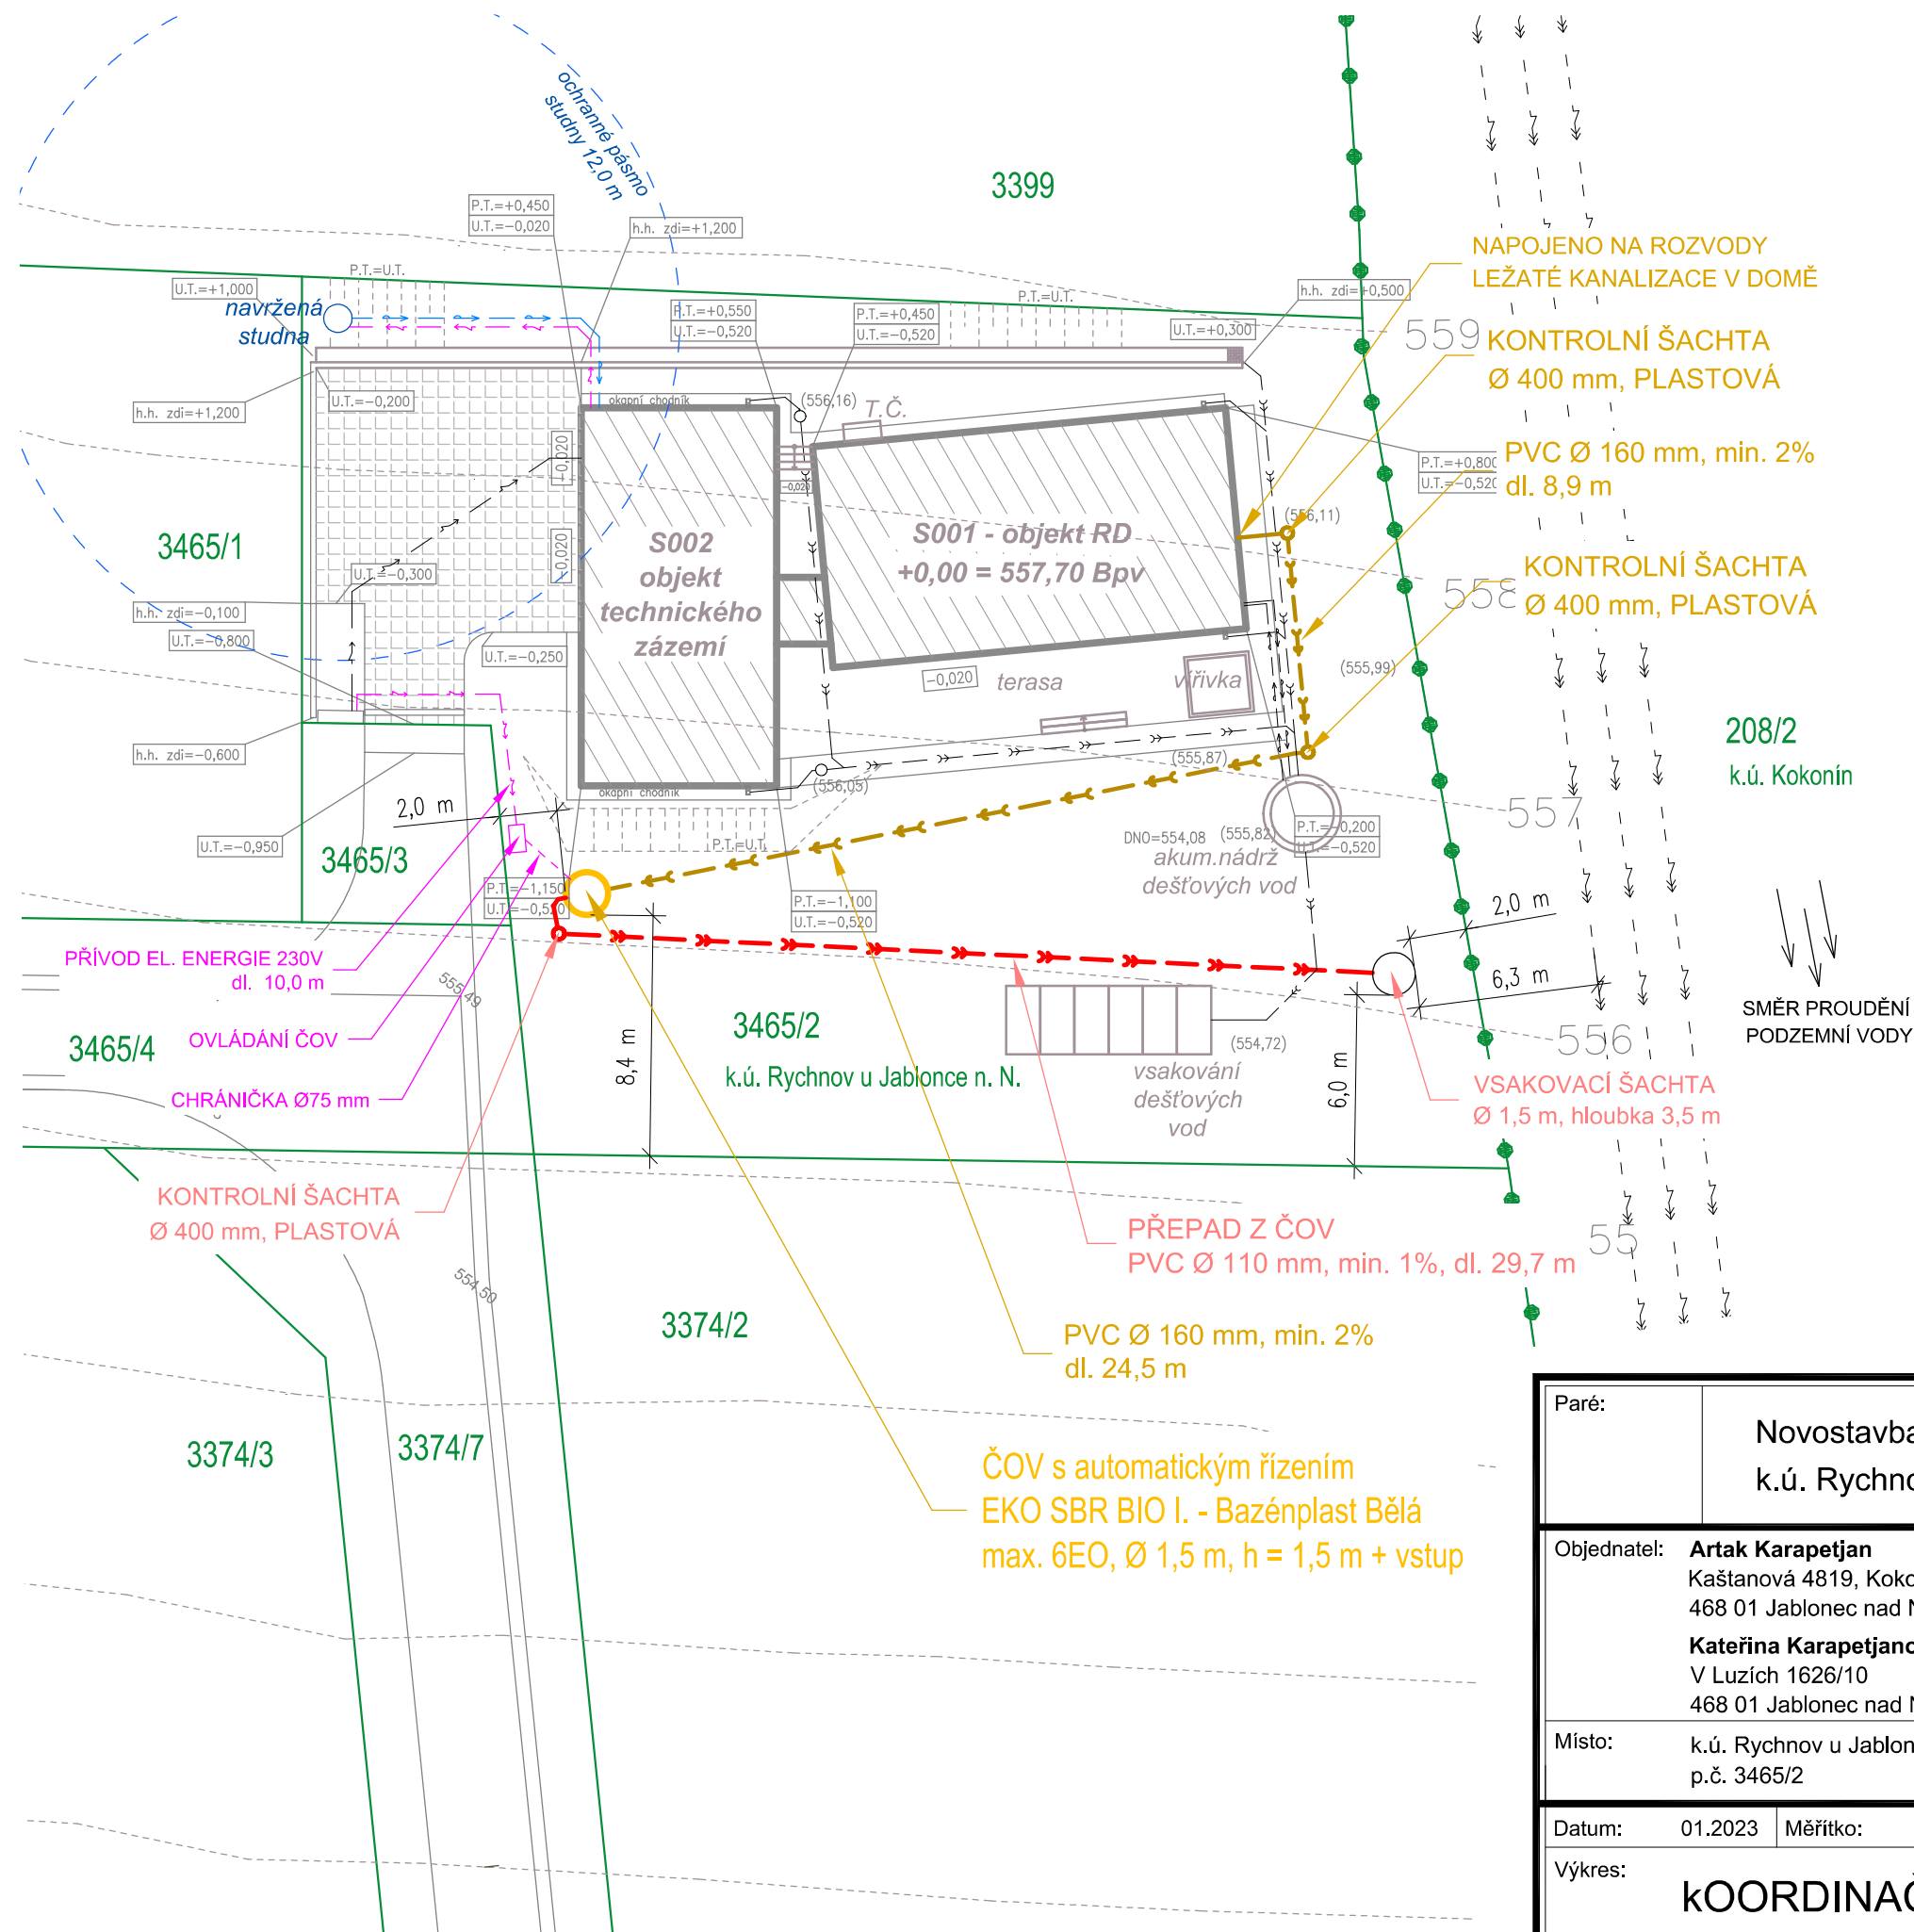

LEGENDA:

- NAVRHOVANÉ SÍŤE
- >— PŘEDČISTĚNÉ VODY
 - >— DOMOVNÍ SPLAŠKOVÁ KANALIZACE
 - >— NAPOJENÍ ČOV NA EL. ENERGII
- DOMOVNÍ ROZVODY
- >— DOMOVNÍ VODOVOD
 - >— DOMOVNÍ ELEKTRO
 - >— DOMOVNÍ DEŠŤOVÁ KANALIZACE
 - >— PŘÍVOD VODY
- STÁVAJÍCÍ SÍŤE
- >— NADZEMNÍ VEDENÍ VN
- OSTATNÍ
- HRANICE POZEMKŮ DLE KM

DEFINICE POLOHY ČOV: Y: 681904, X: 982206
DEFINICE POLOHY VSAKOVACÍ ŠACHTY: Y: 681874, X: 982209

Pozn: PŘI KŘÍŽENÍ A SOUBĚHU S OSTATNÍMI INŽENÝRSKÝMI SÍTĚMI NUTNO DODRŽET
ČSN 736005 – PROSTOROVÉ USPOŘÁDÁNÍ SÍTÍ TECHNICKÉHO VYBAVENÍ.

D.2.1- LIKVIDACE SPLAŠKOVÝCH VOD

Paré:		Novostavba rodinného domu Dolní Dobrá Voda k.ú. Rychnov u Jablonce nad Nisou, p.č. 3465/2			
Objednatel: Artak Karapetjan Kaštanová 4819, Kokonín 468 01 Jablonec nad Nisou Kateřina Karapetjanová V Luzích 1626/10 468 01 Jablonec nad Nisou		Zpracovatel ČÁSTI: Ing. Petr Koldovský Projektování, inženýrská činnost Sportovní 1543, 511 01 Turnov IČO: 760 54 454, Tel.: +420 484 840 467 email: petr.koldovsky@pvkprojekt.cz			
Místo: k.ú. Rychnov u Jablonce nad Nisou p.č. 3465/2		Vypracoval: Eva Černá		Odpovědný projektant: Ing. Petr Koldovský	
Datum: 01.2023	Měřítko: 1 : 250	Zak. č.: 23 - Č001	Stupeň: pro SOZ	Č. výkresu:	Revize:
Výkres: KOORDINAČNÍ SITUAČNÍ VÝKRES				C.3	0