


PODÉLNÝ ŘEZ ODTOKEM

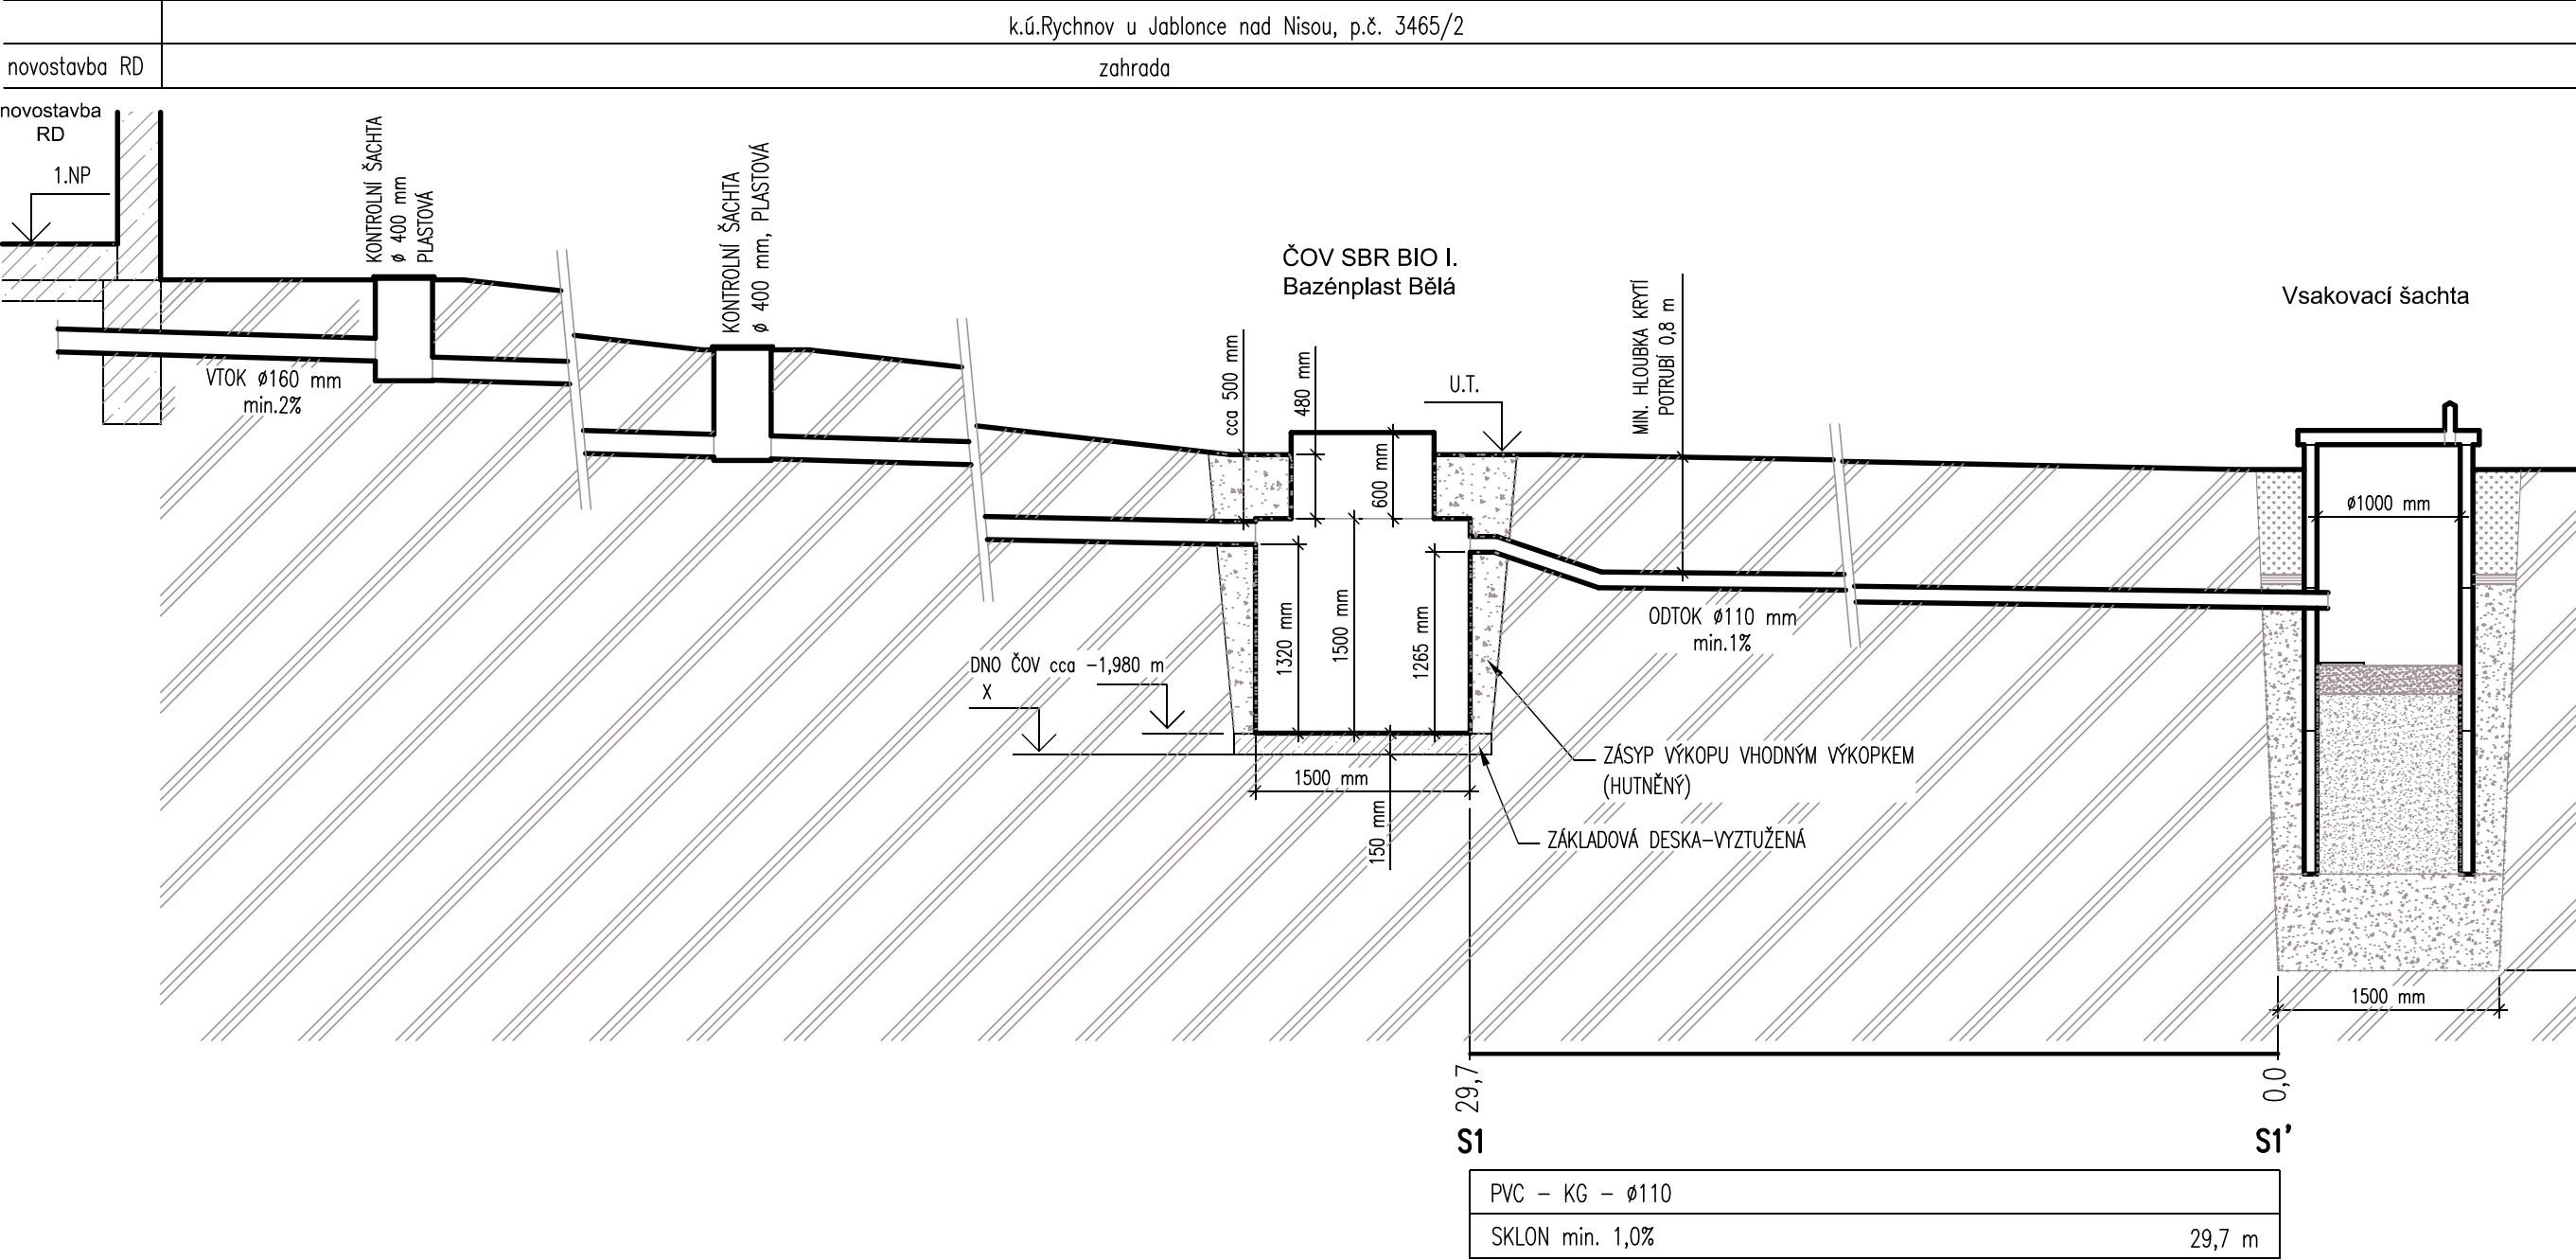

D.2.1- LIKVIDACE SPLAŠKOVÝCH VOD

Pozn. 1: Přesná hloubka výkopu (X) bude stanovena následovně:
 $X = A + B.C$, kde A je skutečná hloubka dna kanalizace na hranici objektu, B je vzdálenost od objektu k nátoku do ČOV a C je spád potrubí mezi objektem a ČOV v procentech (min. 2%, do výpočtu uvedeno 0,02).
Na této hloubce je závislá i kóta dna ČOV a související ostatní hloubky.

Pozn. 2:
Při krytí ČOV 30 cm (celková výška komínku do 40 cm) lze pro zásyp stropu ČOV použít výkopek.
Při krytí ČOV 30 – 50 cm (celková výška komínku do 60 cm) bude použito 30 cm výkopku, zbytek EXP desky.
Při krytí ČOV nad 50 cm (celková výška komínku nad 60 cm) je nutné provést železobetonovou roznášecí desku + posouzení vlivu hloubky založení ČOV od výrobce.

Paré:	Novostavba rodinného domu Dolní Dobrá Voda k.ú. Rychnov u Jablonce nad Nisou, p.č. 3465/2					
Objednatel:	Artak Karapetjan Kaštanová 4819, Kokonín 468 01 Jablonec nad Nisou Kateřina Karapetjanová V Luzích 1626/10 468 01 Jablonec nad Nisou			Zpracovatel ČÁSTI: PVK PROJEKT Ing. Petr Koldovský Projektování, inženýrská činnost Sportovní 1543, 511 01 Turnov IČO: 760 54 454, Tel.: +420 484 840 467 email: petr.koldovsky@pvkprojekt.cz		
Misto:	k.ú. Rychnov u Jablonce nad Nisou p.č. 3465/2			Vypracoval: Eva Černá Odpovědný projektant: Ing. Petr Koldovský		
Datum:	01.2023	Měřítko:	1 : 50	Zak. č.:	23 - Č001	Stupeň: pro SOZ
Výkres: PODÉLNÝ ŘEZ ODTOKEM						Č. výkresu: D.3 Revize: 0