


SCHEMA VSAKOVACÍ ŠACHTY

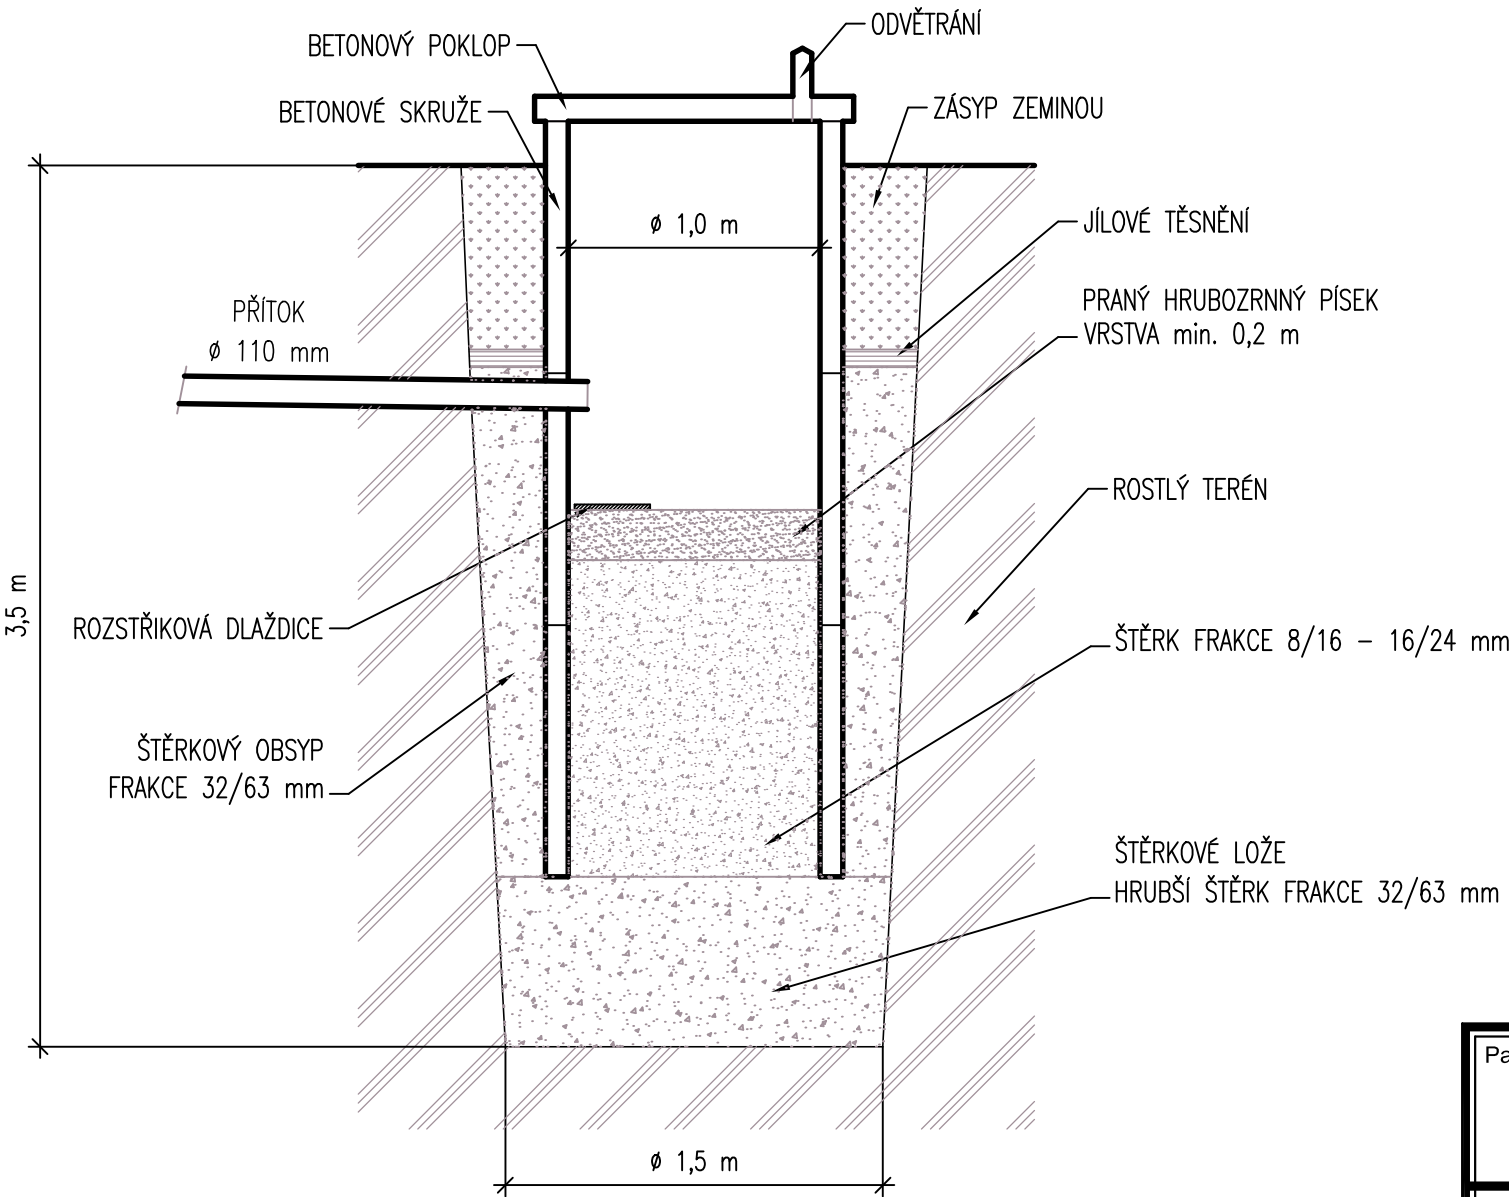

D.2.1 - LIKVIDACE SPLAŠKOVÝCH VOD

Paré:	Novostavba rodinného domu Dolní Dobrá Voda k.ú. Rychnov u Jablonce nad Nisou, p.č. 3465/2				
Objednatel:	Artak Karapetjan Kaštanová 4819, Kokonín 468 01 Jablonec nad Nisou Kateřina Karapetjanová V Luzích 1626/10 468 01 Jablonec nad Nisou		Zpracovatel ČÁSTI: PVK PROJEKT Ing. Petr Koldovský Projektování, inženýrská činnost Sportovní 1543, 511 01 Turnov IČO: 760 54 454, Tel.: +420 484 840 467 email: petr.koldovsky@pvkprojekt.cz		
Místo:	k.ú. Rychnov u Jablonce nad Nisou p.č. 3465/2		Vypracoval: Eva Černá Odpovědný projektant: Ing. Petr Koldovský		
Datum:	01.2023	Měřítko:	1 : 30	Zak. č.:	23 - Č001
Výkres:				Stupeň:	pro SOZ
ŘEZ VSAKOVACÍ ŠACHTOU				Č. výkresu:	D.5
				Revize:	0