

Formulář č. 1

Město Rychnov u Jablonce nad Nisou
Husova 490
468 02 Rychnov u Jablonce n.Nis.

FORMULÁŘ - PŘIPOJENÍ A ULOŽENÍ INŽENÝRSKÝCH SÍTÍ

podle zákona č. 13/1997 Sb., o pozemních komunikacích, v platném znění a prováděcí vyhlášky č. 104/1997 Sb.,
v platném znění

1. Žádost o povolení podle § 25 zákona č. 13/1997 Sb., o pozemních komunikacích - zvláštního užívání pozemní komunikace **k umístění inženýrských sítí** a jiných nadzemních nebo podzemních vedení v silničním pozemku, na něm nebo na mostních objektech.

Žadatel (IČ, datum narození) ČEZ Distribuce, a.s.

Adresa žadatele Teplická 874/8 , 405 02 Děčín 4

Místo umístění sítí (název, p. p. č.) ppč. **3376** v k.ú.: **Rychnov u Jablonce nad Nisou**
Druh umísťovaných sítí nové kabelové vedení NN

Název stavby : IP-12-4015031 JN-Rychnov u JBC, 3465/4-svod,kNN,SS100

Žadatel (IČ, datum narození) BIMONT s.r.o. IČ 47781262

Adresa žadatele České Mládeže 713/122, 460 08 Liberec 8


V Liberci dne: 3.2.2023

Telefon: 777 507 655

E-mail: tuma@bimont.cz



BIMONT s. r. o.
České Mládeže 713/122
460 08 Liberec
DIČ: CZ47781262, tel.: 481 772 507

Razítko a podpis žadatele

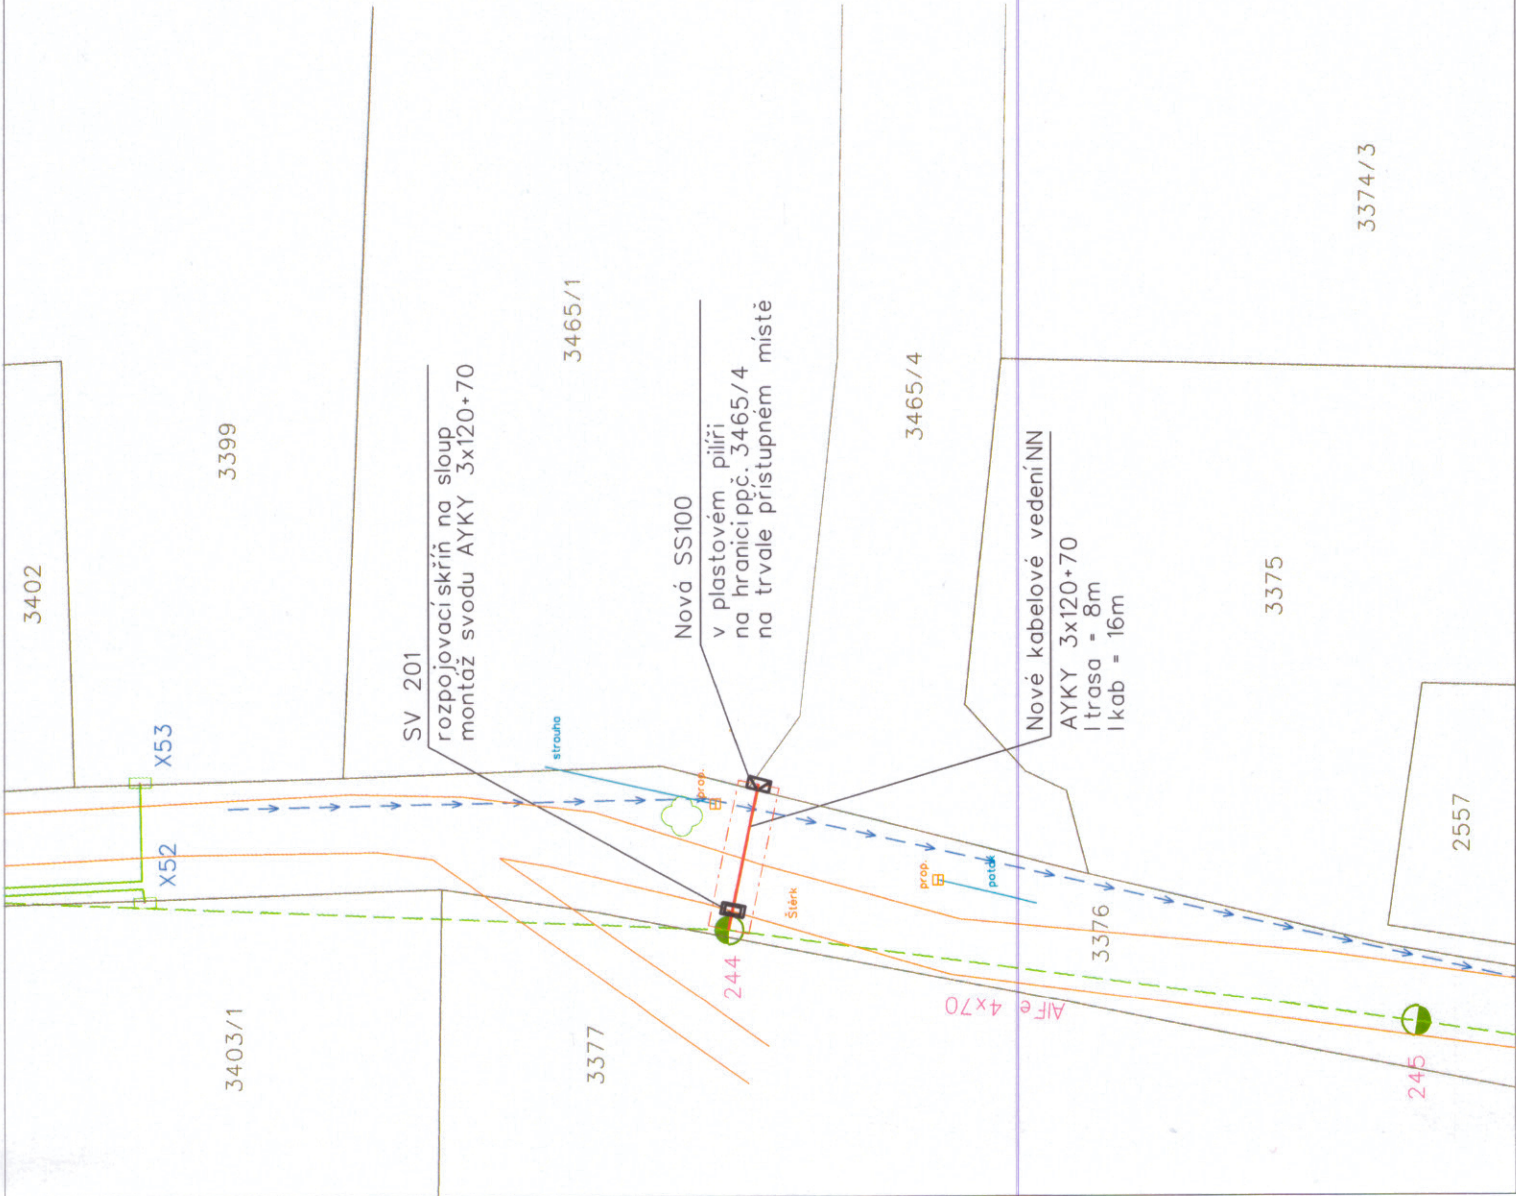

LEGENDA:

- pozn.: značky nejsou v měřítku
- projektované kabelové vedení
 - ochranné pásmo vedení
 - stávající kabelové vedení NN
 - stávající vrchní vedení NN
 - projektovaná přípojková skříň
 - projektovaná rozpojovací skříň
 - stávající přípojková skříň
 - stávající sloup
 - vodovod
 - rozhraní ploch
 - strouha

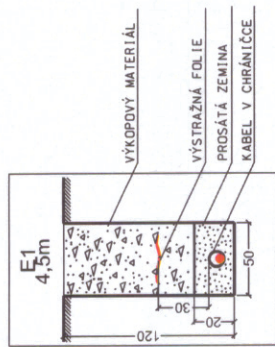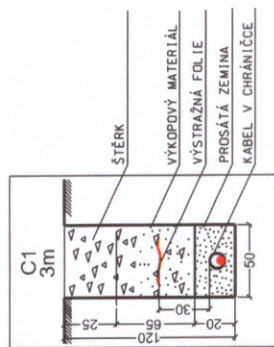

Zákres síti je pouze orientační. Před započítáním výkopových prací je nutno nechat všechny sítě vytýčit. Přisouběhu a křížení sítě Tidodržel požadavky správců sítě, minimálně však požadavky dle ČSN 73 6005.

katastrální území: Rychnov u Jablonce n. N. 3/PEN ~ 400/230V 50Hz

- Prostory - nebezpečné (typ VI)
Ochrana před nebezpečným dotykem dle PNE 33 0000-1:
- základní ochrana polohou, krytím a dvojitou izolací
- ochrana příporuše v síti TN-C automatickým odpojením od zdroje nadproudovými jističími prvky (strana NN)



Projektant:	Odpovědný projektant:		
DANIEL TŮMA	ING. STANISLAV BÍLEK		
Investor:	ČEZ DISTRIBUCE A.S.	Stupeň PD:	DUR
Název stavby:	JN-Rychnov u JBC, 3465/4-svod,kNN,SS100	Datum:	01/2023
Výkres:	KOORDINAČNÍ SITUÁČNÍ VÝKRES	Zakázka č.:	IP-12-4015031
		Měřítko:	Výkres č.: C.3
			1:250