


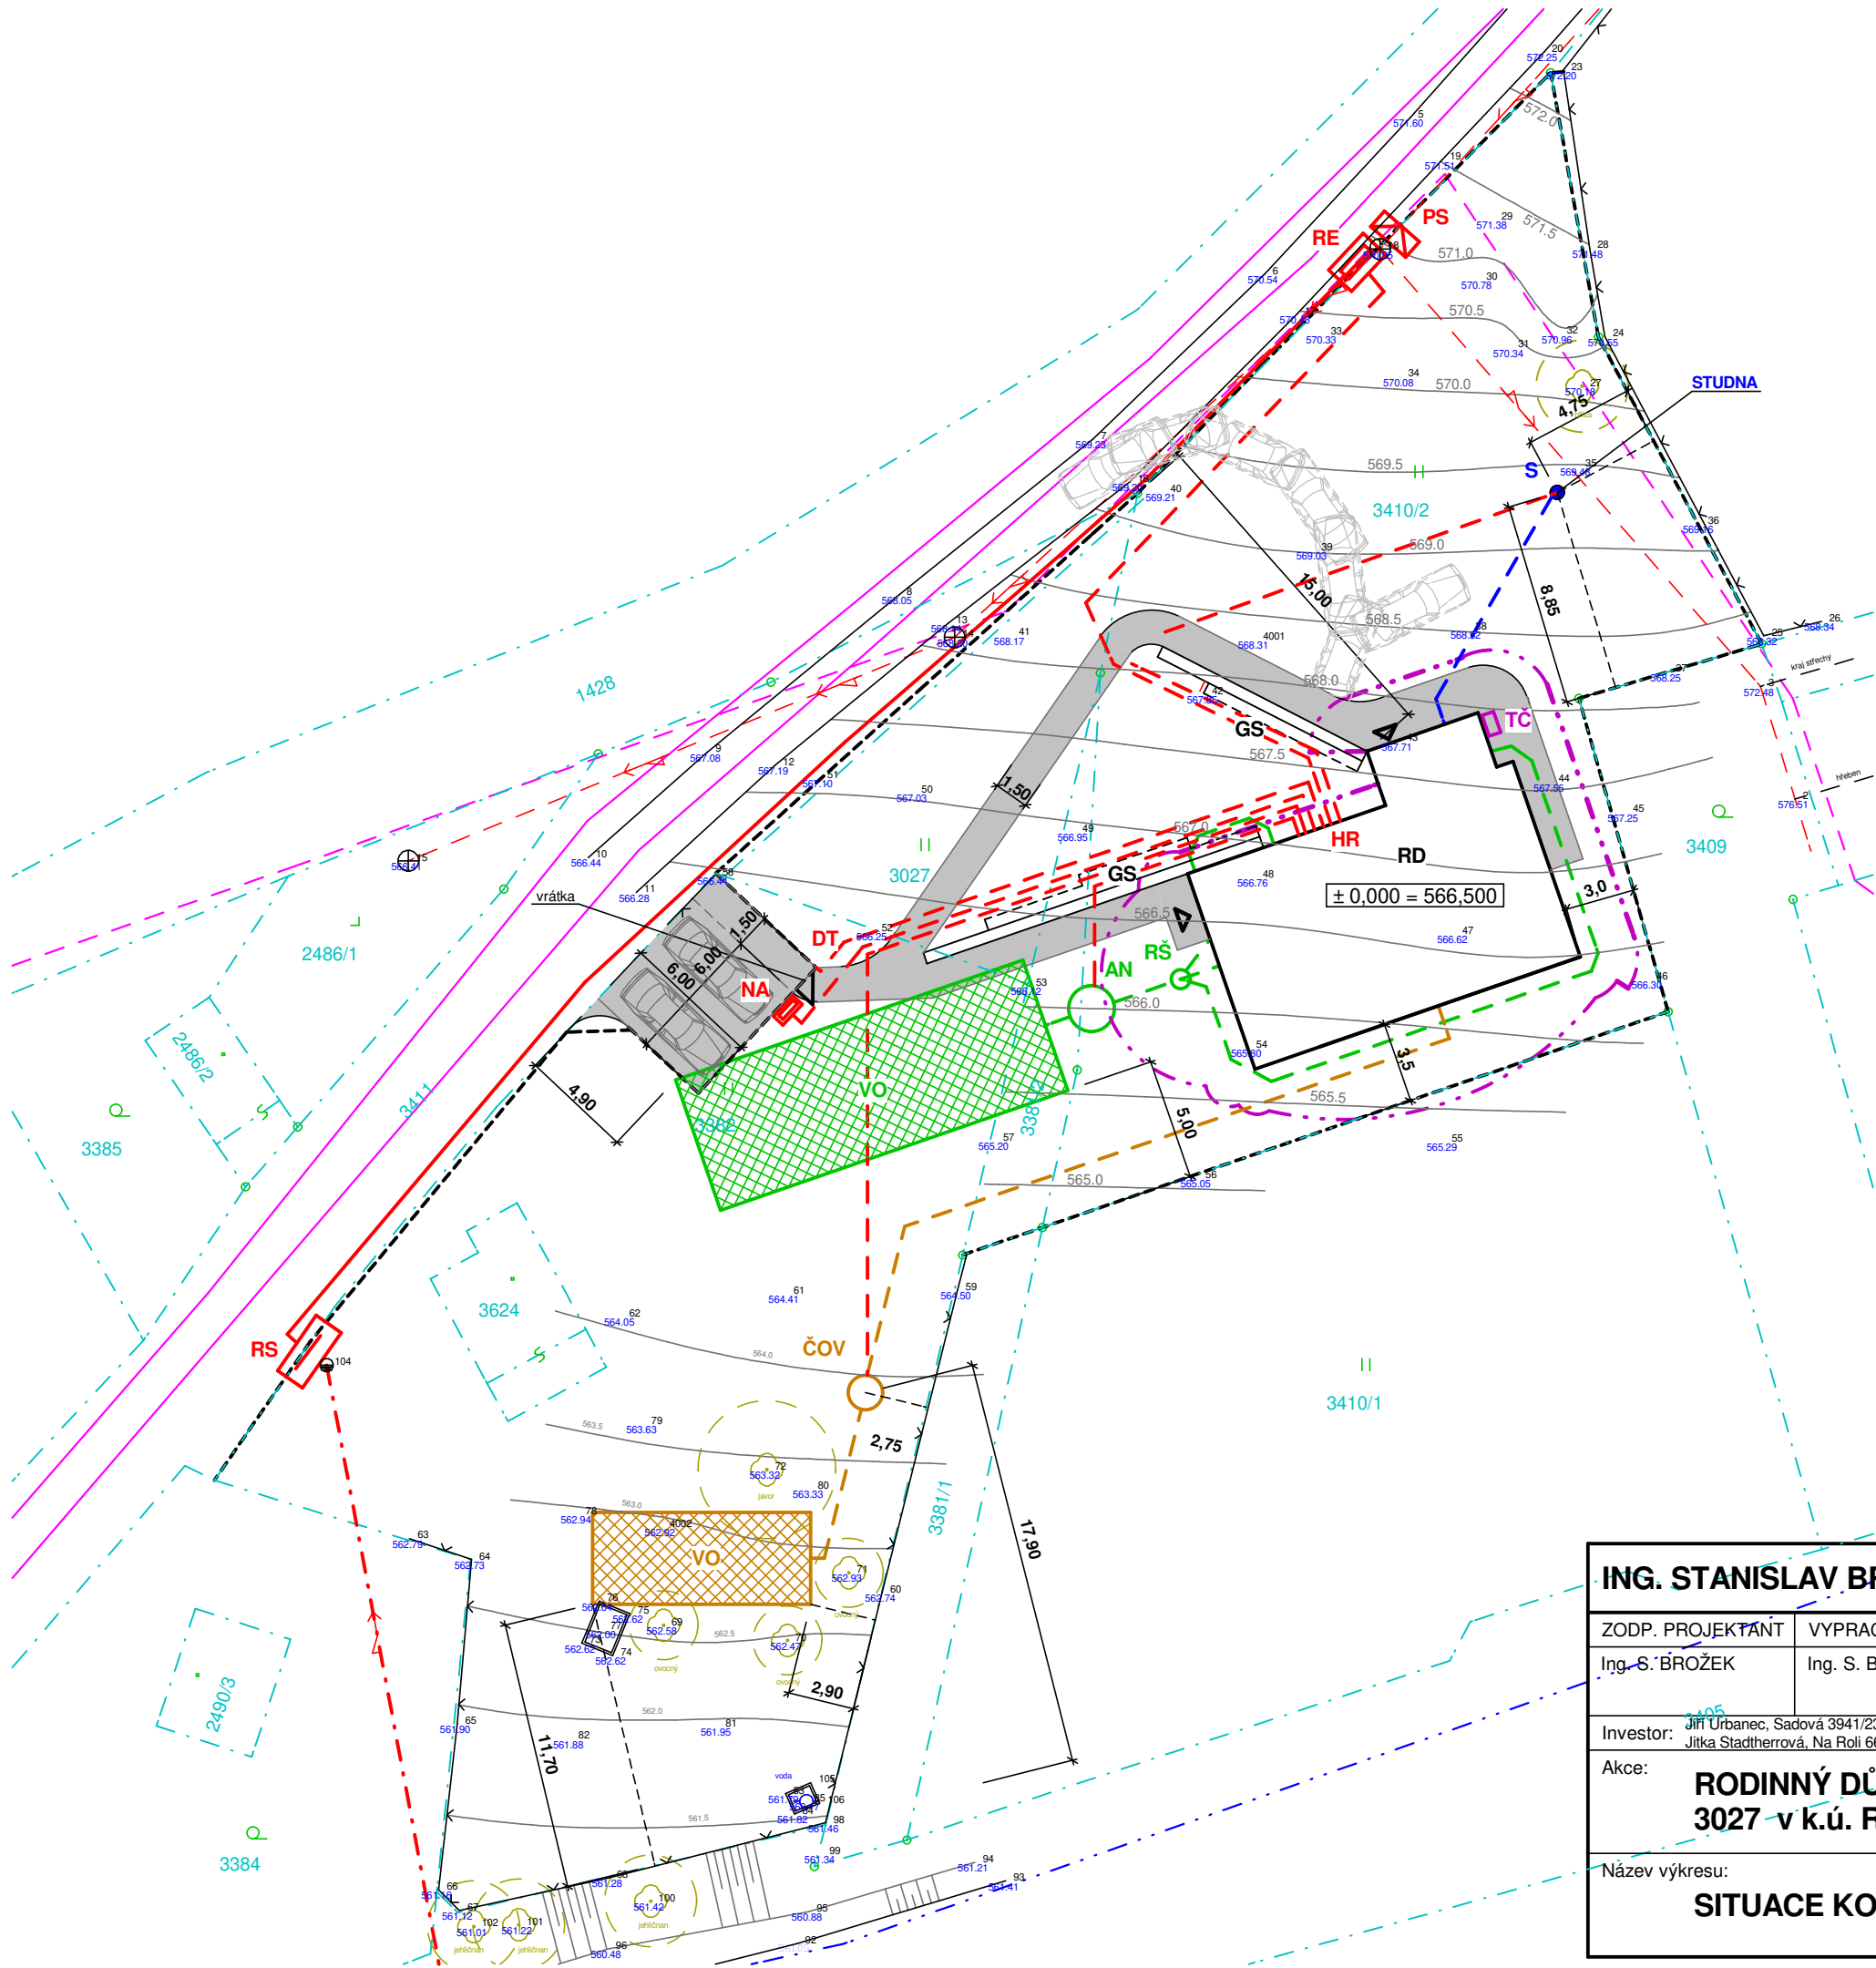

LEGENDA

- navrhovaný objekt RD
- zpevněné plochy - betonová dlažba - zatravňovací
- oplocení
- GS gabionové kamenné opěrné stěny

IS stávající

- elektro - ČEZ Distribuce a.s.
- veřejný vodovod SČVK, a.s.
- CETIN a.s. - metalický kabel
- CETIN a.s. - nadzemní sítě

IS nové

- přípojka ČEZ Distribuce - vrchní vedení
- přípojka ČEZ Distribuce - zemní vedení
- nové vnitřní rozvody elektro
- nová rozpojovací skříň ČEZ
- přípojková skříň ČEZ
- elektroměrový rozvaděč
- hlavní rozvaděč objektu
- domácí telefon
- pohon brány
- nabíjení auta
- nové rozvody voda (není předmětem této PD)
- S vrtaná studna (není součástí této PD)
- nové rozvody splašková kanalizace (není předmětem této PD)
- ČOV čistírna odpadních vod (není předmětem této PD)
- VO vsakovací objekt za ČOV (není předmětem této PD)
- nové rozvody dešťová kanalizace
- RŠ revizní šachta DN400
- AN akumulční nádrž AS-REWA ECO 6 EO, 6,3 m3
- VO vsakovací objekt 16x1x3 m
- TČ Tepelné čerpadlo vzduch - voda HPA - 07.1 CS PREMIUM
- požárně nebezpečný prostor

ING. STANISLAV BROŽEK - API STUDIO				Na Vyhlídce 27 Jablonec nad Nisou IČO: 16 42 97 02		STUPEŇ	DUR+DSP		
ZODP. PROJEKTANT				VYPRACOVAL	KRESLIL	KONTROLOVAL	DATUM	11. 2022	
Ing. S. BROŽEK		Ing. S. BROŽEK		Ing. S. BROŽEK		Ing. S. BROŽEK		Č. ZAKÁZKY	B - 11 - 21
Investor: Jitka Stadtherrová, Na Rolí 66, 466 01 Jablonec nad Nisou		Akce: RODINNÝ DŮM na p. č. 3410/2, 3381/2, 3382, 3027 v k.ú. Rychnov u Jablonce nad Nisou		Název výkresu: SITUACE KOORDINAČNÍ		FORMÁT		2 x A4	
						MĚŘÍTKO		1:300	
Investor: Jitka Stadtherrová, Na Rolí 66, 466 01 Jablonec nad Nisou		Akce: RODINNÝ DŮM na p. č. 3410/2, 3381/2, 3382, 3027 v k.ú. Rychnov u Jablonce nad Nisou		Název výkresu: SITUACE KOORDINAČNÍ		KÓTOVÁNO V		mm	
						Část:		Paré:	
						C			
						Č. výkresu:		C3	