

Poznámky

- 01 Dodavatel může navrhnout alternativní výrobky stejné kvality, výrobky je nutné konzultovat s architektem, finální výběr bude odsouhlasen architektem
- 02 Před započítím výroby je nezbytně nutné provést zaměření skutečných rozměrů na stavbě!
- 03 V případě nejasností nebo nepředvídatelných okolností, rozporu mezi jednotlivými částmi projektové dokumentace je nutné kontaktovat projektanta. Jakékoliv změny musí být odsouhlaseny projektantem.
- 04 Výrobní dokumentaci odsouhlasí architekt v rámci AD.
- 05 Veškeré výrobky, materiály, povrchy a barvy budou před použitím na stavbě odsouhlaseny architektem v rámci AD.

akce

místo
stupeň pd
zadavatel

Městské integrované centrum Tilia Rychnov u Jablonce nad Nisou

p.č. 31/2, 31/3, 574 k.ú. Rychnov u Jablonce nad Nisou
dokumentace pro provedení stavby
Město Rychnov u Jablonce nad Nisou Husova 490 Rychnov u Jablonce nad Nisou 468 02

INT.1/3

zodp.projektant
vypracoval

Truhlářské výrobky

ing. arch. Jana Medlíková tel. 774047207 email medlikova@atakarchitekti.com
atakarchitekti s.r.o. 8.března 21/13 Liberec 5 www.atakarchitekti.com
ing. arch. ing. Pavlína Šturmová tel. 721045526 email pavlina.sturmova@seznam.cz

datum
zakázka

10 2022
32/2022


paré




Truhlářské výrobky

označení	rozměry	popis	materiál	povrchová úprava	počet kusů	poznámka
A1	šířka: 3 400 mm	vestavěná skříň s pracovním stolem A2: - vestavěná skříň s naloženými dvířky - úchytka dvířek spodních skříní - kovová knopka ve výšce 1100 mm, horní skříňky - systém tip-on - sokl - výška 100 mm z plechu zafrézováno - skříňová dvířka opatřena nátěrem a vzorem /logo města/	naložená dvířka: MDF deska tl. 20 mm	naložená dvířka barva bílá matná, nástržik + vzor /lepená fólie, vysoká odolnost/	1	dvířka s tlumičem dorazu před realizací nutno zaměřit skutečný stav a přizpůsobit výrobek skutečnému stavu, odsouhlasí AD
	výška: 3 300 mm		korpus: dřevotřísková deska tl 20 mm	vnitřní část skříněk lamino bílá		
	hloubka: 600 mm		sokl: ocel tl. 2 mm	sokl: barva světle šedá, nástržik		
			výběr odsouhlasí AD	barevnost odsouhlasí AD		


pohled:

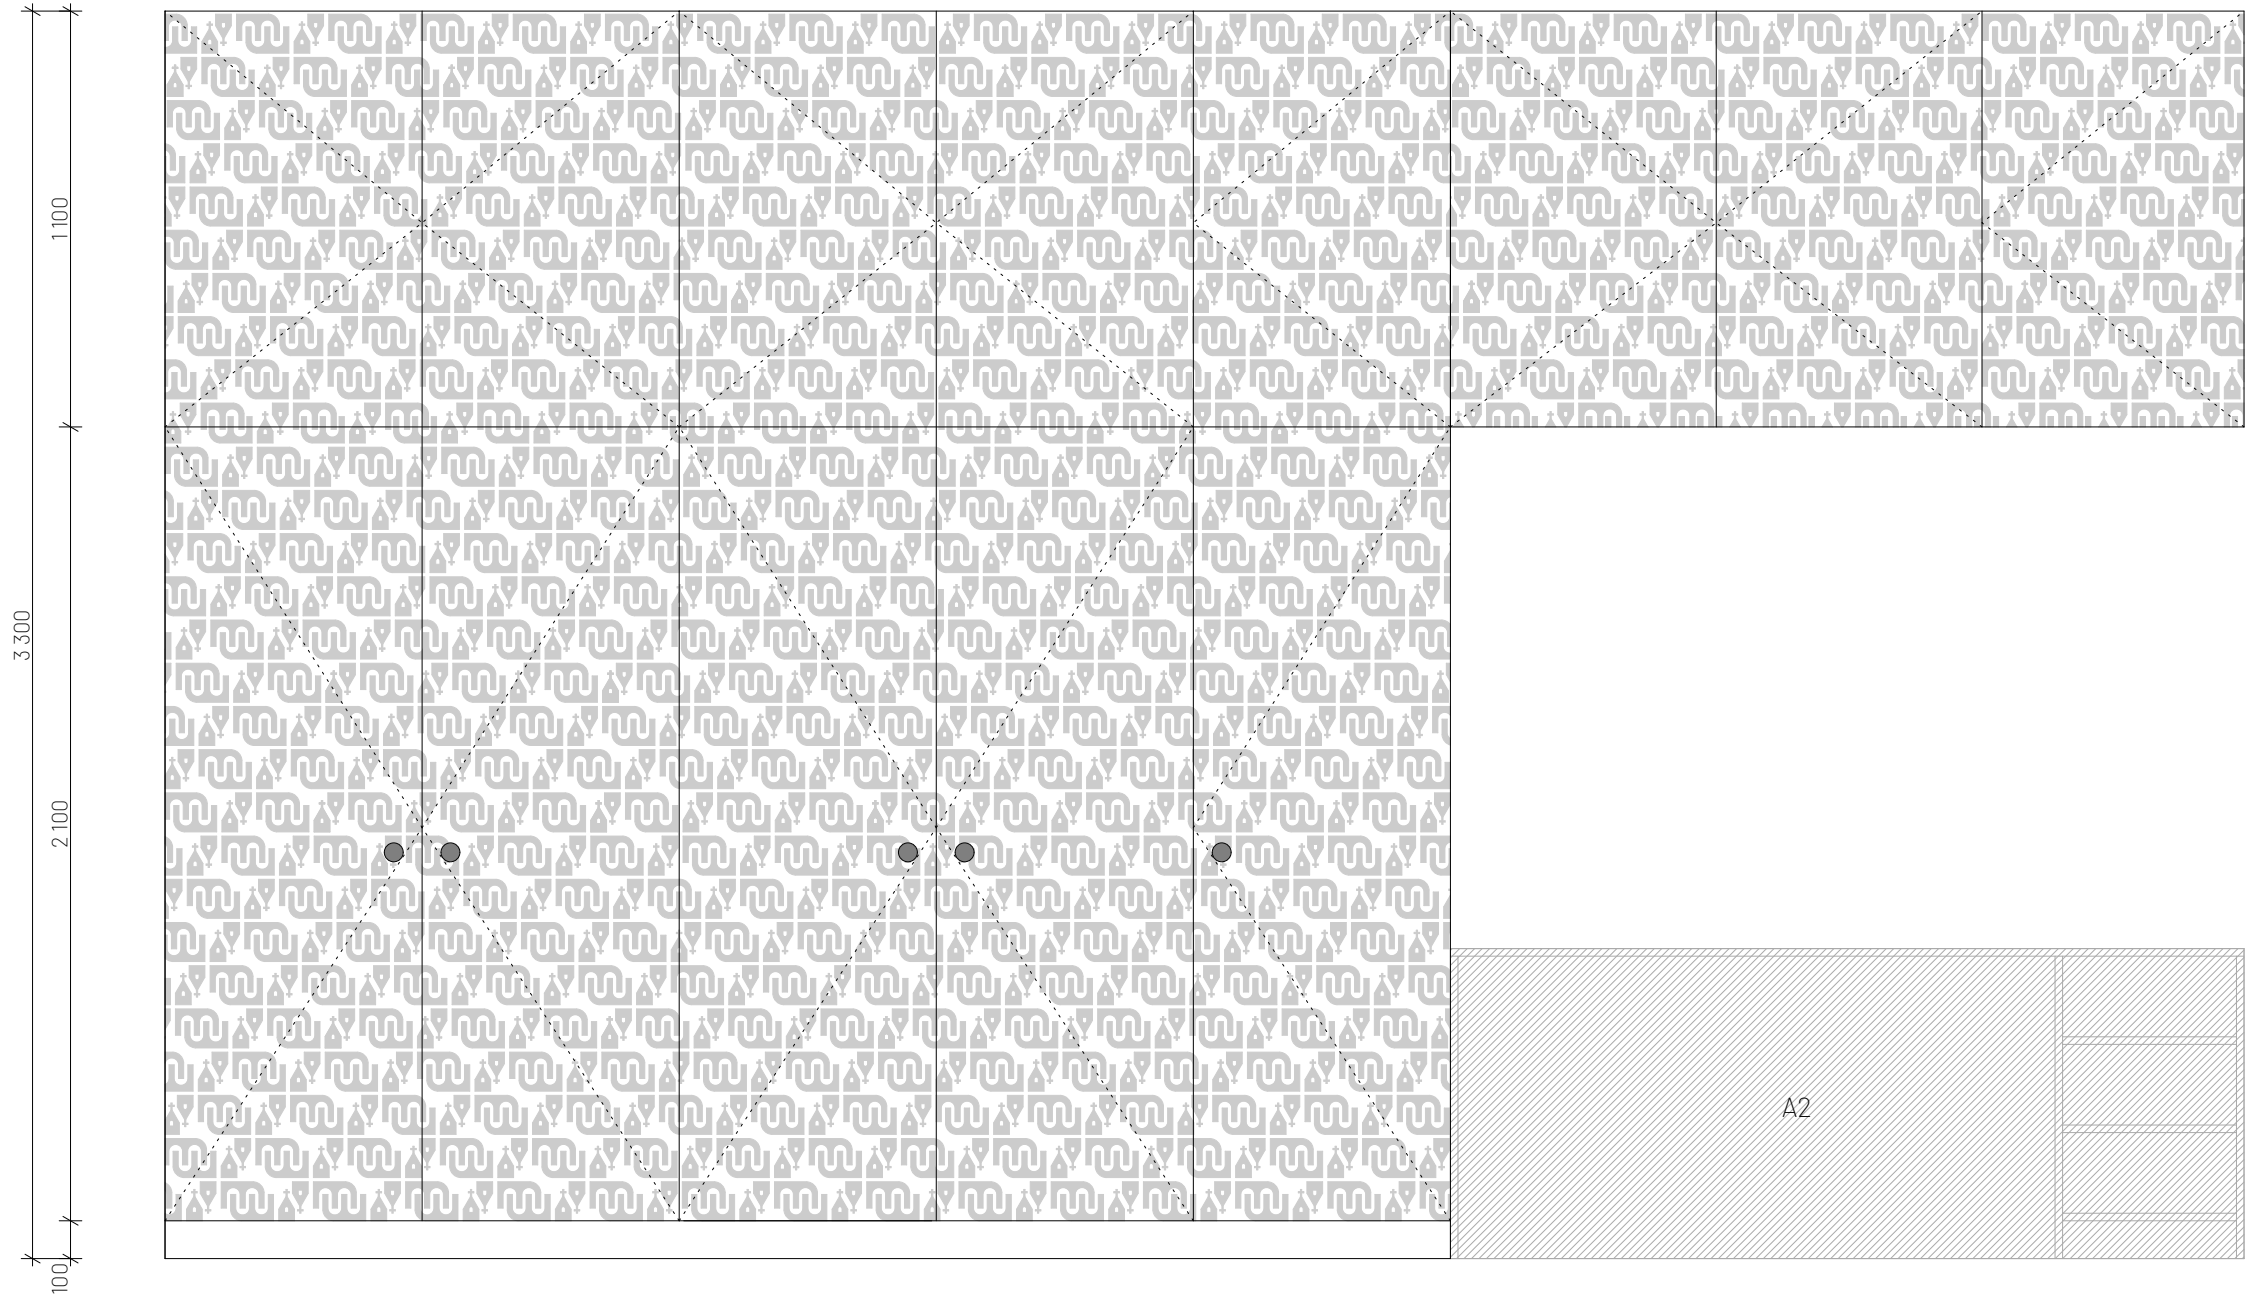

přední pohled:

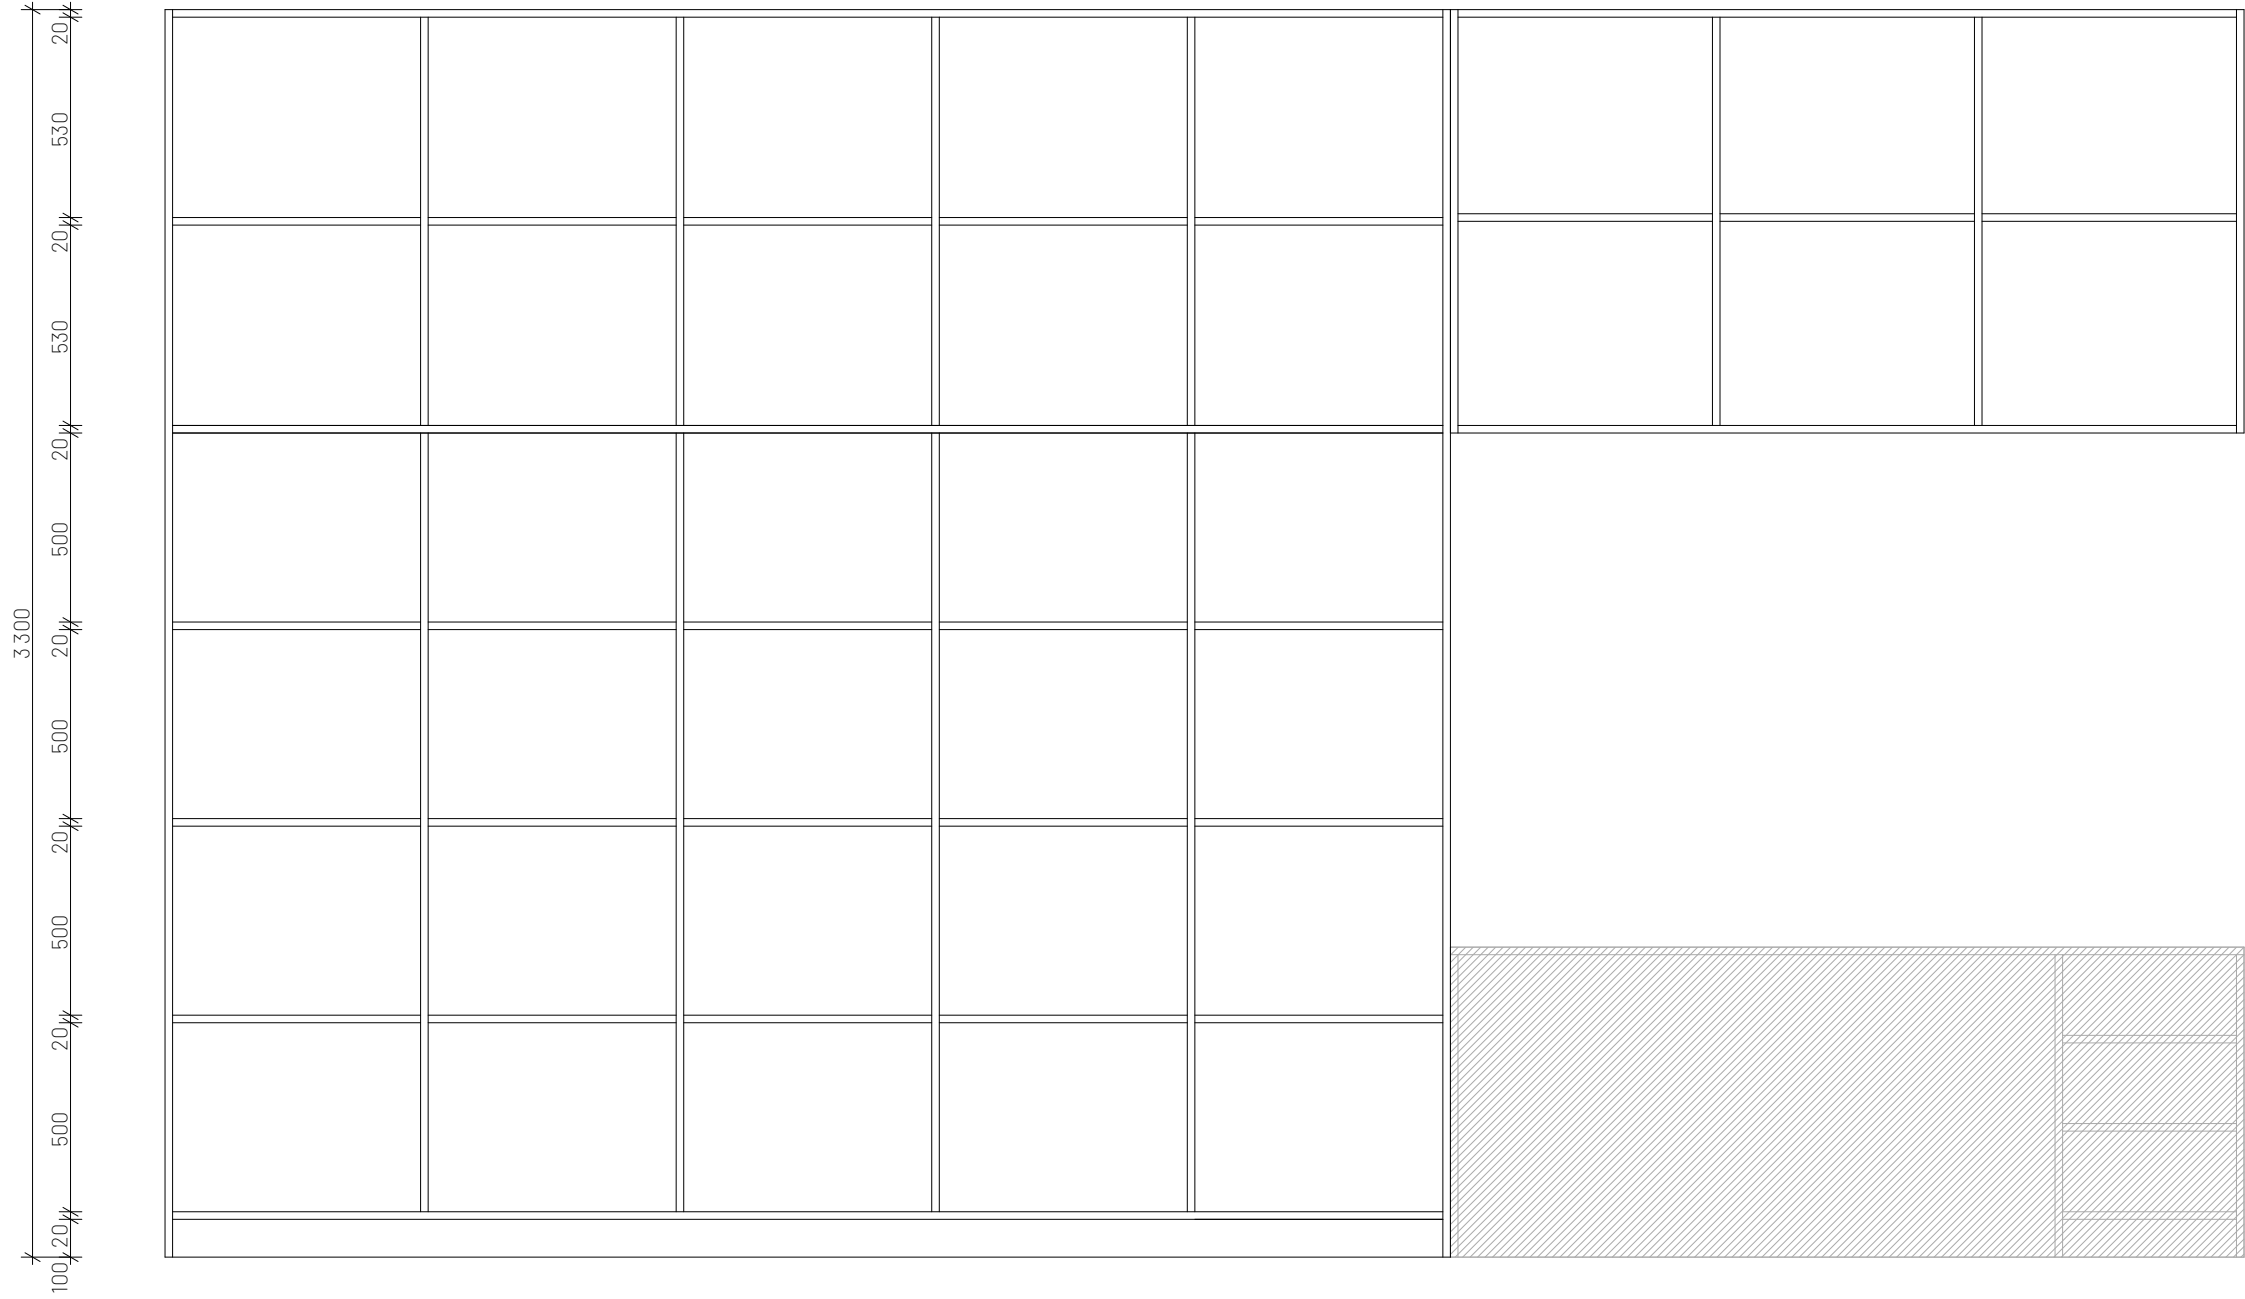


půdorys:

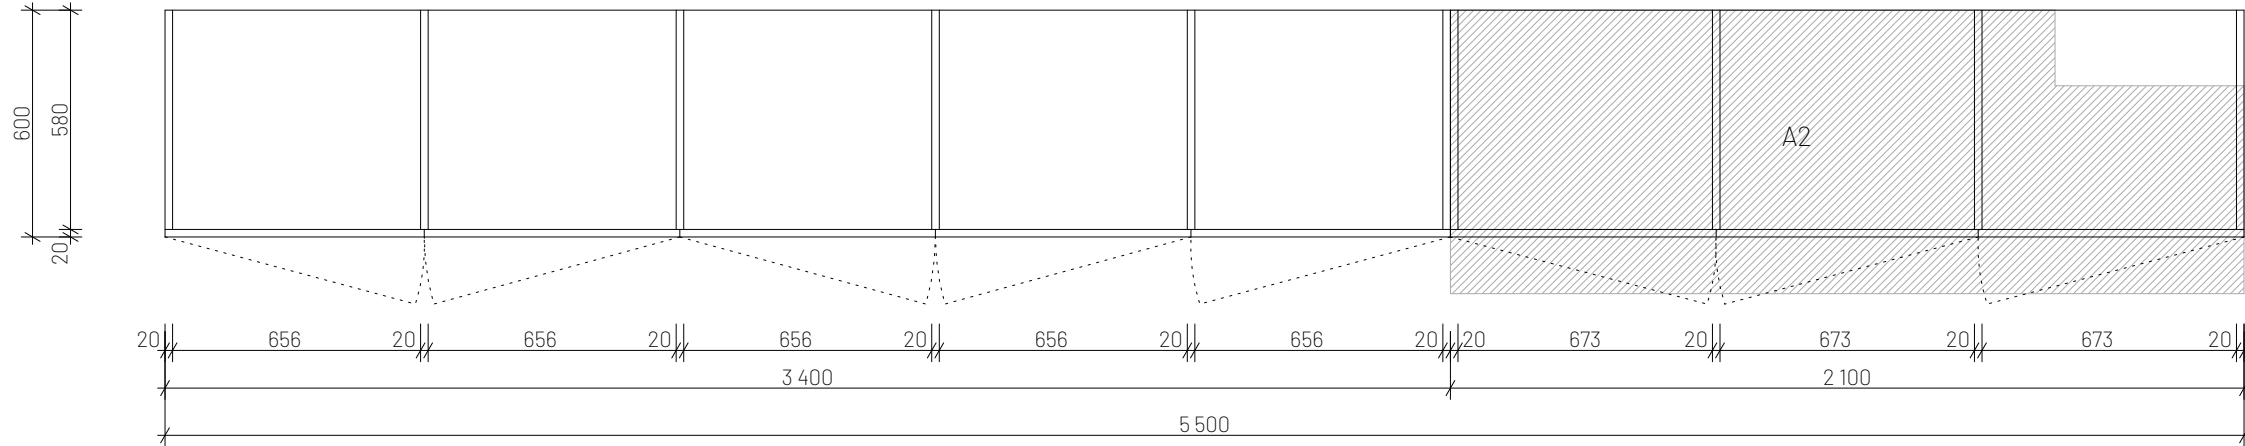


Truhlářské výrobky

označení	rozměry	popis	materiál	povrchová úprava	počet kusů	poznámka
A2	šířka: 2 100 mm	pracovní stůl: - vestavěný pracovní stůl, umístěný mezi úložnou skříň a obvodovou stěnou - součástí 3 vložené šuplíky, úchytky řešeny zkosením horní hrany 45° - sokl pod šuplíky - v. 100 mm, zafrézovaný plech s bílým nátěrem	MDF deska tl. 20 mm	barva bílá, nástřik	1	šuplík s dojezdem
	výška: 750 mm					
	hloubka: 750 (550) mm		výběr odsouhlasí AD	barevnost odsouhlasí AD		před realizací nutno zaměřit skutečný stav a přizpůsobit výrobek skutečnému stavu, odsouhlasí AD
						výrobní dokumentaci odsouhlasí AD

přední pohled:

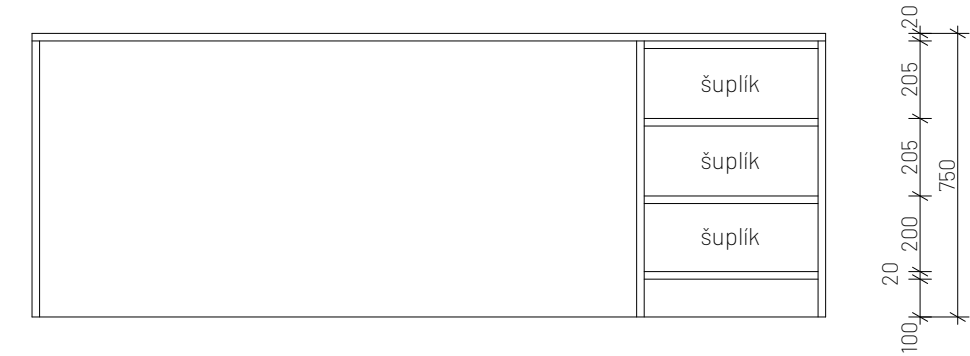


půdorys:

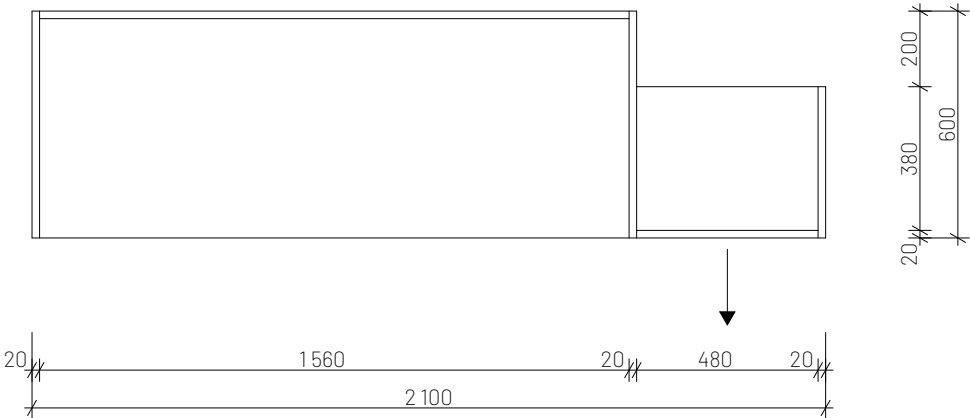


Truhlářské výrobky

označení	rozměry	popis	materiál	povrchová úprava	počet kusů	poznámka
A3	šířka: 3 400 mm	vestavěný rám v nice s informačním pultem: - informační pult vložen do rámu v nice - provedení bez viditelných montážních prvků - informační pult tvořen dvěma pracovními místy s pracovní deskou - v pracovní desce 2 otvory pro zabudované kabelové průchodky - pod pracovní deskou organizér kabelů - v horní desce rámu zafrézovaný led pásek - sokl - výška 100 mm z plechu zafrézováno	rám: MDF deska tl. 40 mm	rám: barva bílá matná, nástřik	1	před realizací nutno zaměřit skutečný stav a přizpůsobit výrobek skutečnému stavu, odsouhlasí AD
	výška: 2 200 mm		pracovní deska a prostřední podpěra: MDF deska tl. 20 mm	pracovní deska a prostřední podpěra: barva bílá matná, nástřik		
	hloubka: 600 mm		sokl: ocel tl. 2 mm	sokl: barva bílá, nástřik		
			výběr odsouhlasí AD	barevnost odsouhlasí AD		

zadní pohled:

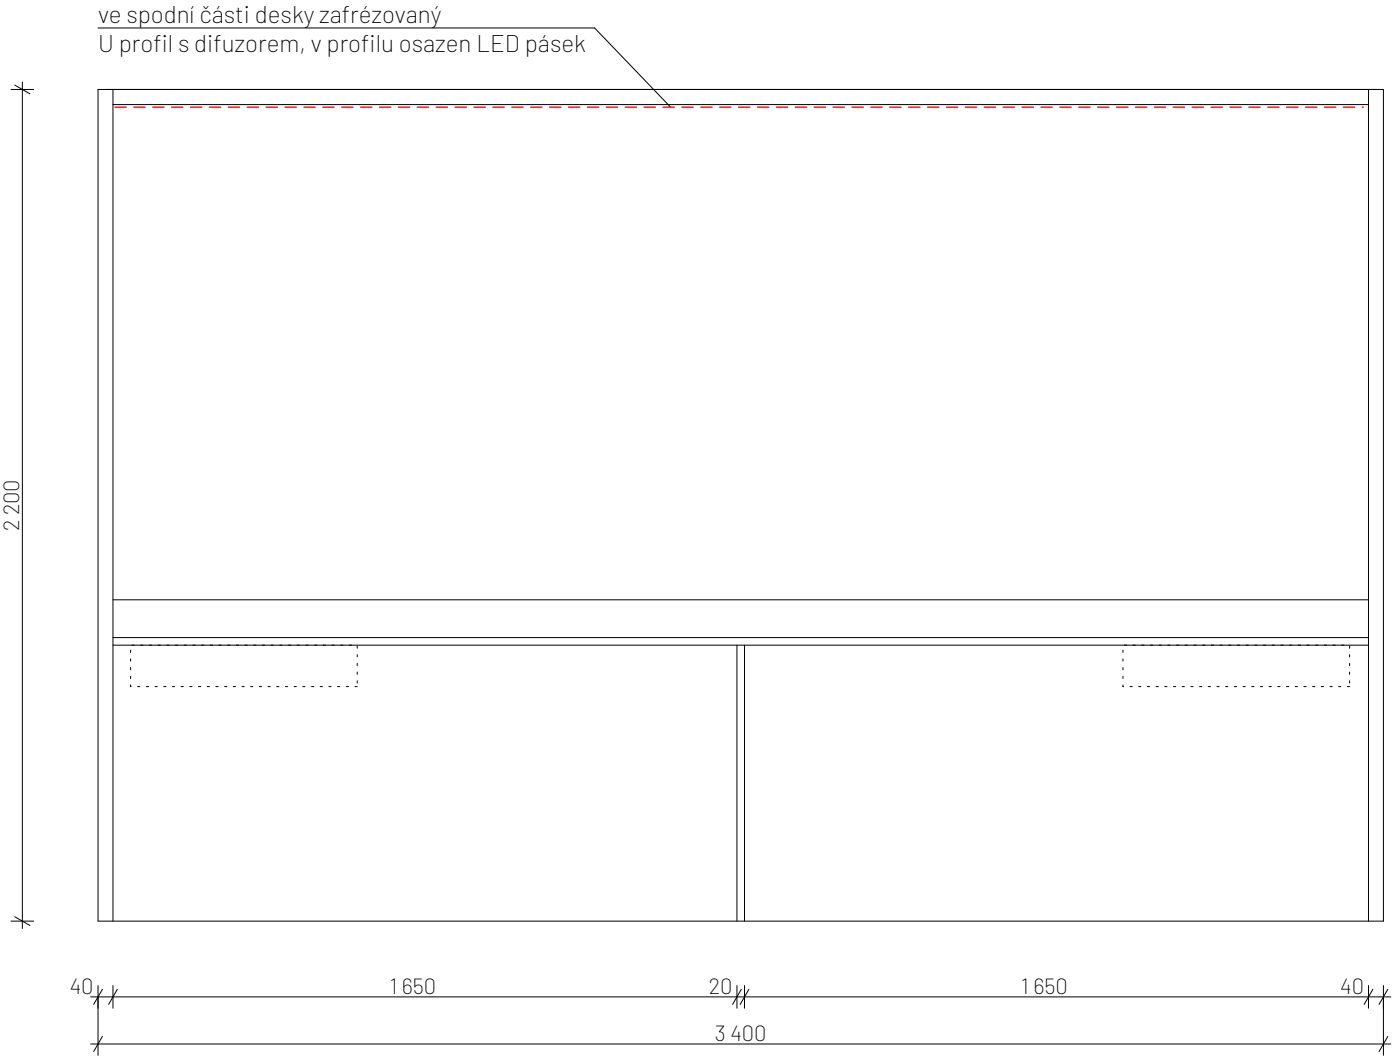

řez:

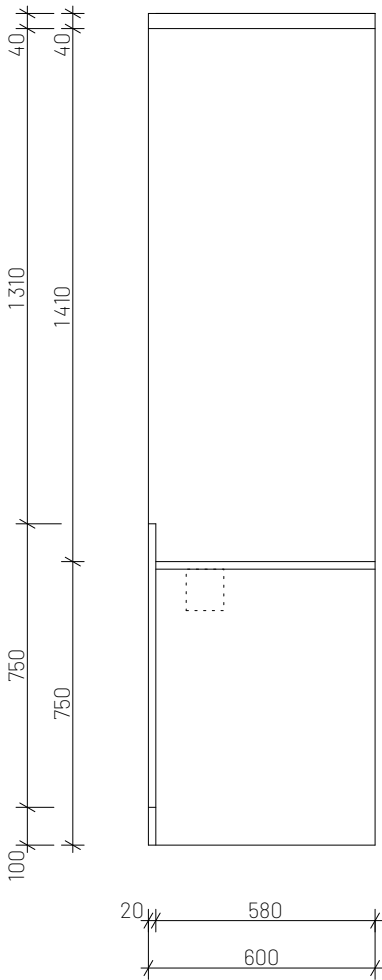

přední pohled:




kabelová průchodka:



organizér kabelů:




půdorys:

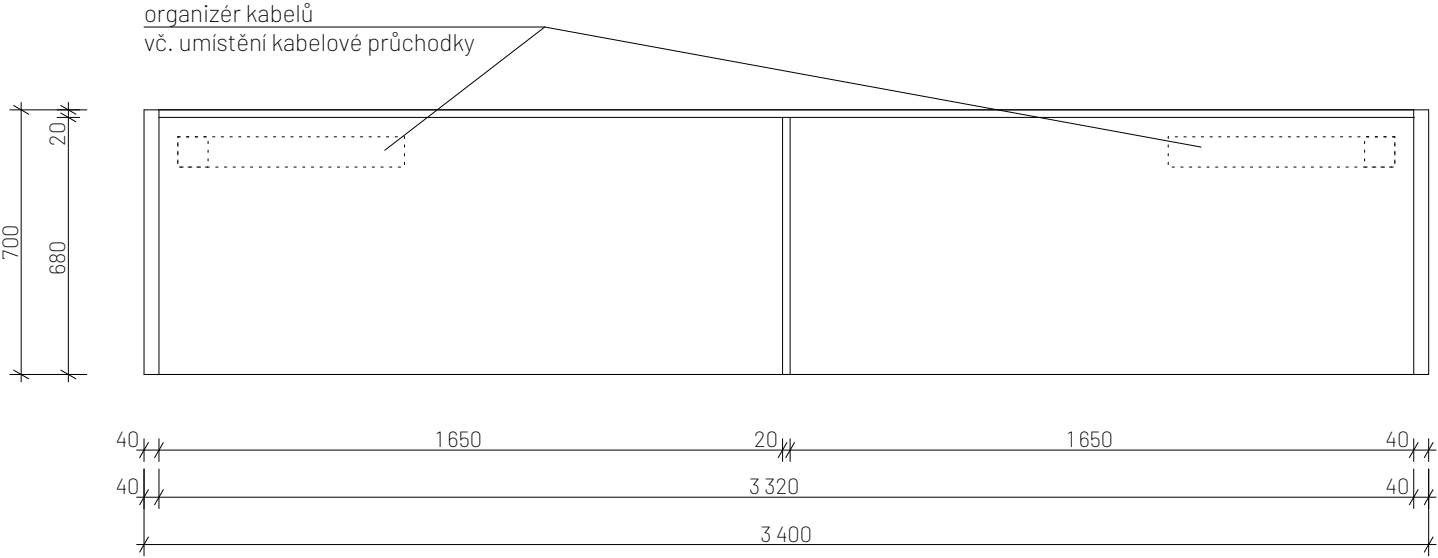

Truhlářské výrobky

označení	rozměry	popis	materiál	povrchová úprava	počet kusů	poznámka
A4	šířka: 700 mm výška: 1 540 mm hloubka: 350 mm	zavěšený pult pro veřejný PC: - provedení bez viditelných montážních prvků - tvořeno polici pro umístění počítače a deskou za polici - deska s polici bude zavěšena na stěně - příprava pro PC	deska a police: MDF deska tl. 20 mm	deska a police: barva bílá, nástržik	1	před realizací nutno zaměřit skutečný stav a přizpůsobit výrobek skutečnému stavu, odsouhlasí AD výrobní dokumentaci odsouhlasí AD

pohled:

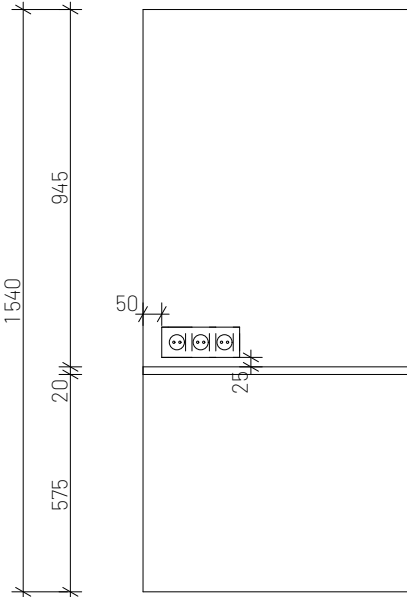

půdorys:

