



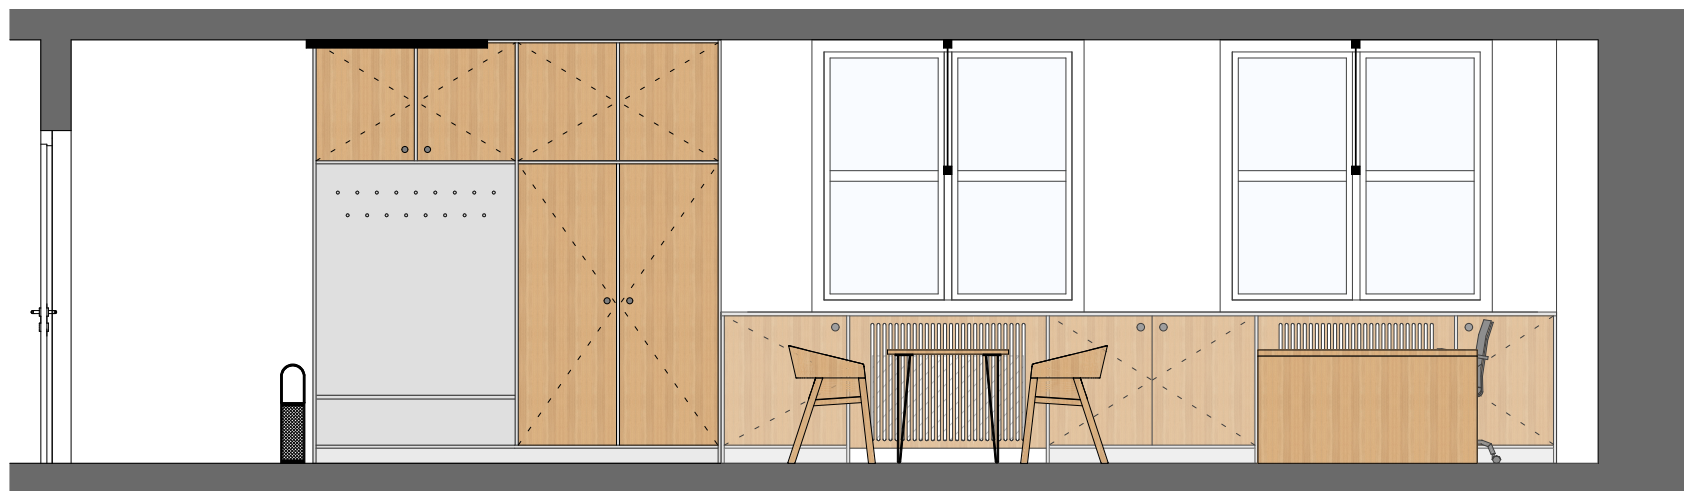


Řezopohled AA'

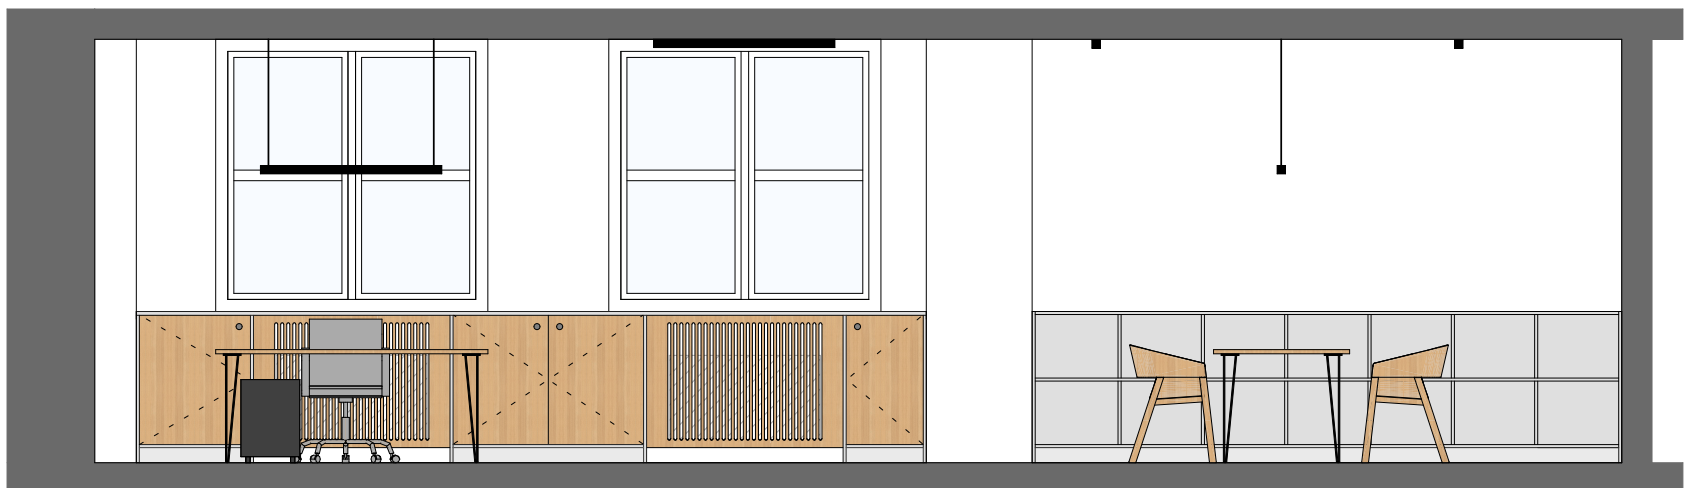

Řezopohled BB'

Schéma

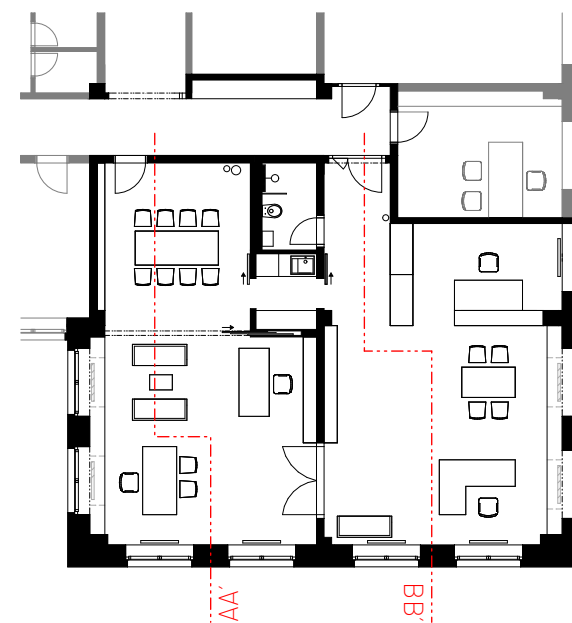

Městské integrované centrum Tilia Rychnov u Jablonce nad Nisou

akce

místo
stupeň pd
zadavatel

zodp.projektant
vypracoval

datum
zakázka

výkres
měřítko
číslo

p.č. 31/2, 31/3, 574 k.ú. Rychnov u Jablonce nad Nisou
dokumentace pro provedení stavby
Město Rychnov u Jablonce nad Nisou Husova 490 Rychnov u Jablonce nad Nisou 468 02

ing. arch. Jana Medliková tel. 774047207 email medlikova@atakarchitekti.com
atakarchitekti s.r.o. 8.března 21/13 Liberec 5 www.atakarchitekti.com
ing. arch. ing. Pavlína Šturmová tel. 721045526 email pavlina.sturmova@seznam.cz

10 2022
32/2022

Řezopohledy řešeným interiérem

1:50
INT.2/6

