


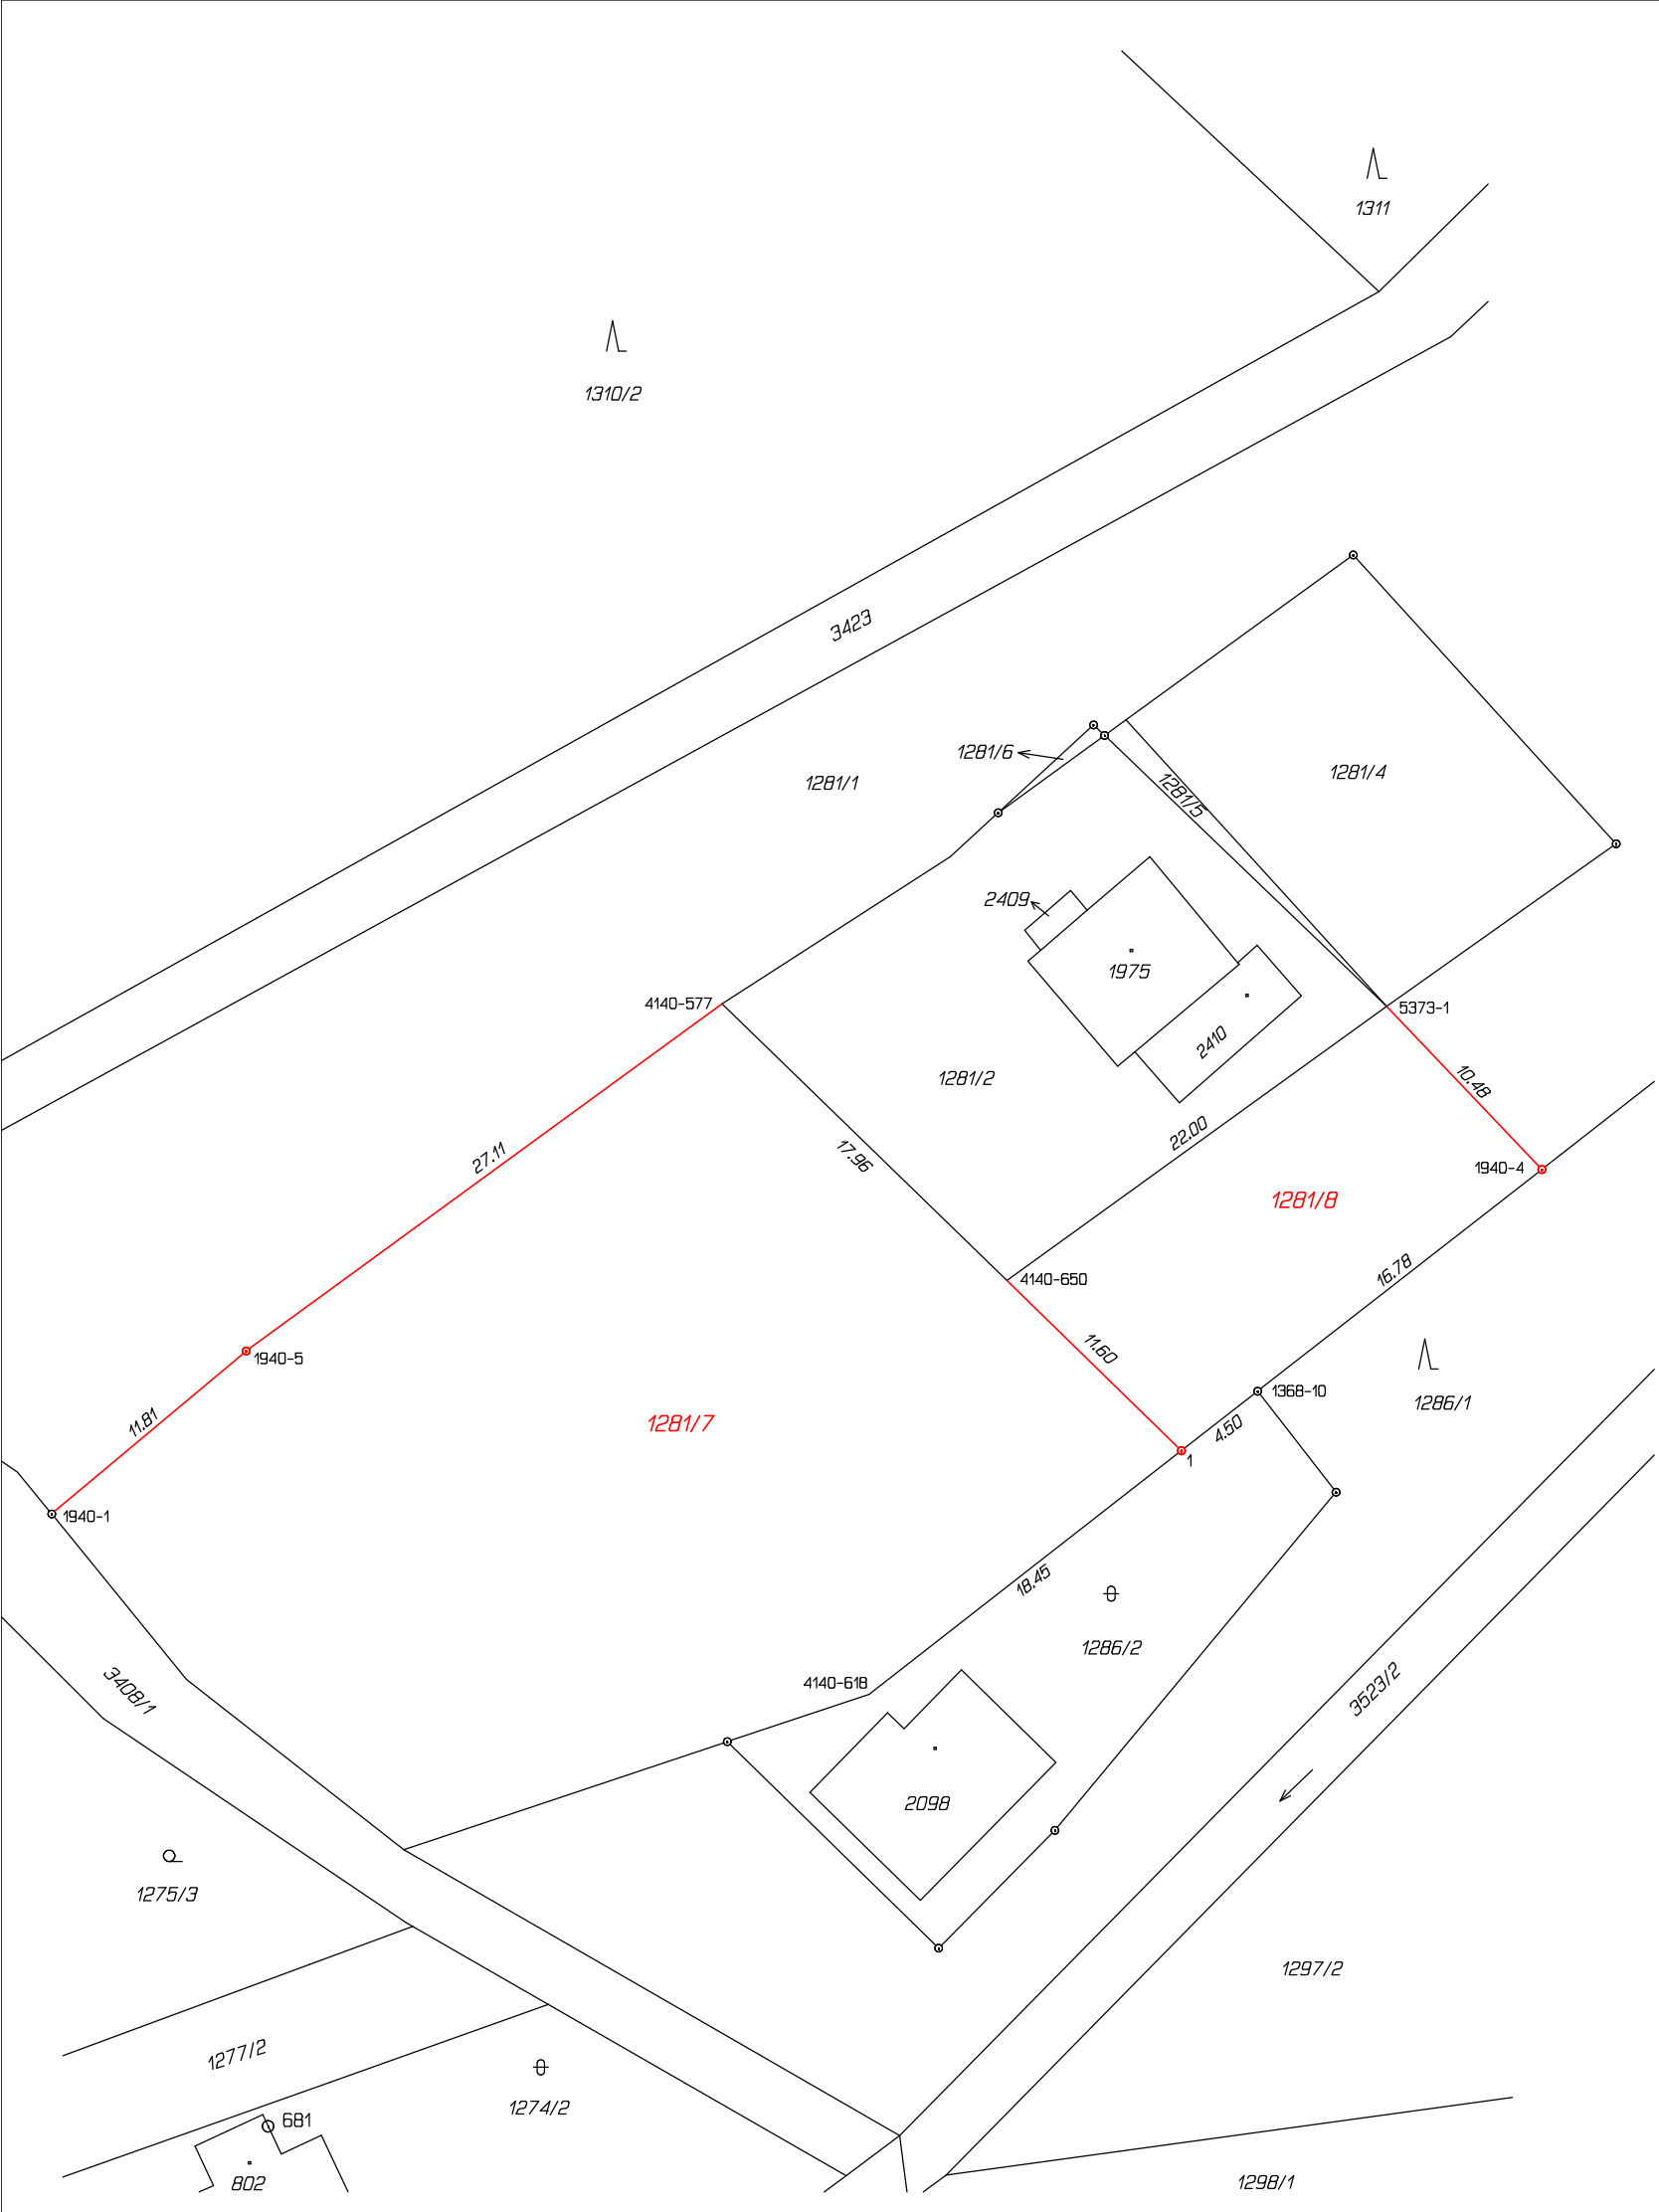

VÝKAZ DOSAVADNÍHO A NOVÉHO STAVU ÚDAJŮ KATASTRU NEMOVITOSTÍ																	
Dosavadní stav				Nový stav													
Označení pozemku parc. číslem	Výměra parcely		Druh pozemku	Označení pozemku parc. číslem	Výměra parcely		Druh pozemku	Typ stavby	Způsob využití	Způsob využití	Způsob využití	Porovnání se stavem evidence právních vztahů					
												Díl přechází z pozemku označeného v katastru nemovitostí		Číslo listu vlastnictví	Výměra dílu		Označení dílu
	ha	m ²	ha		m ²	ha						m ²					
1281/1	59	72	ostat. pl. sport.a rekr.pl.	1281/1	45	93	ostat. pl. sport.a rekr.pl.		0	1281/1					45	93	
				1281/7	11	40	ostat. pl. sport.a rekr.pl.		0	1281/1					11	40	
				1281/8	2	39	ostat. pl. sport.a rekr.pl.		0	1281/1					2	39	
	59	72			59	72											

PRACOVNÍ VERZE !!!

Seznam souřadnic (S-JTSK)							
Číslo bodu	Souřadnice pro zápis do KN		Souřadnice určené měřením				
	Y	X	Kód kv.	Y	X	Poznámka	
1	472997.65	1134102.75	3				
1368-10	472994.10	1134099.98	8				
1940-1	473050.24	1134105.69	3				
1940-4	472980.87	1134089.66	3				
1940-5	473041.19	1134098.11	3				
4140-577	473019.04	1134081.95	8	473019.08	1134082.42		
4140-618	473012.19	1134114.09	8				
4140-650	473005.77	1134094.83	8	473006.05	1134094.78		
5373-1	472988.10	1134082.07	3				

Souřadnice bodů na dosavadní hranici pozemku určené měřením v terénu budou pro zápis do katastru nemovitostí upraveny podle dosavadního určení hranice lomovými body s kódem charakteristiky kvality souřadnic vyšším než 3. Důvodem je nerealizované zpřesnění této hranice, ke kterému je nutné doložit listinu prokazující shodu vlastníků na jejím průběhu [§ 50 odst. 1 prism. a) katastrálního zákona].

GEOMETRICKÝ PLÁN pro rozdělení pozemku	Geometrický plán ověřil autorizovaný zeměměřický inženýr:		Stejnopis ověřil autorizovaný zeměměřický inženýr:	
	Jméno, příjmení: Ing.Petr Urbíř		Jméno, příjmení:	
	Číslo položky rejstříku autorizovaných zeměměřických inženýrů: 1119		Číslo položky rejstříku autorizovaných zeměměřických inženýrů:	
	Dne: Číslo:		Dne: Číslo:	
	Naležitostní a přesností odpovídá právním předpisům.		Tento stejnopis odpovídá geometrickému plánu v elektronické podobě uloženému v dokumentaci katastrálního úřadu.	
Vyhotovitel: Jiří Holoubek-geodetické práce Kalamářská 201 74762 Mokré Lazce IČO 18988351 tel.+420 602564205	Katastrální úřad souhlasí s odřezáním parcel.		Ověření stejnopisu geometrického plánu v listinné podobě.	
Číslo plánu: 5400-128/2026				
Okres: Frydek-Místek				
Obec: Kunčice pod Ondřejníkem				
Kat. území: Kunčice pod Ondřejníkem				
Mapový list: Frýdlant nad Ostravicí 9-7/22				
Dosavadním vlastníčkům pozemků byla poskytnuta možnost seznámit se v terénu s průběhem navrhovaných nových hranic které byly označeny předepsaným způsobem: síplotu, plastové mezníky				