


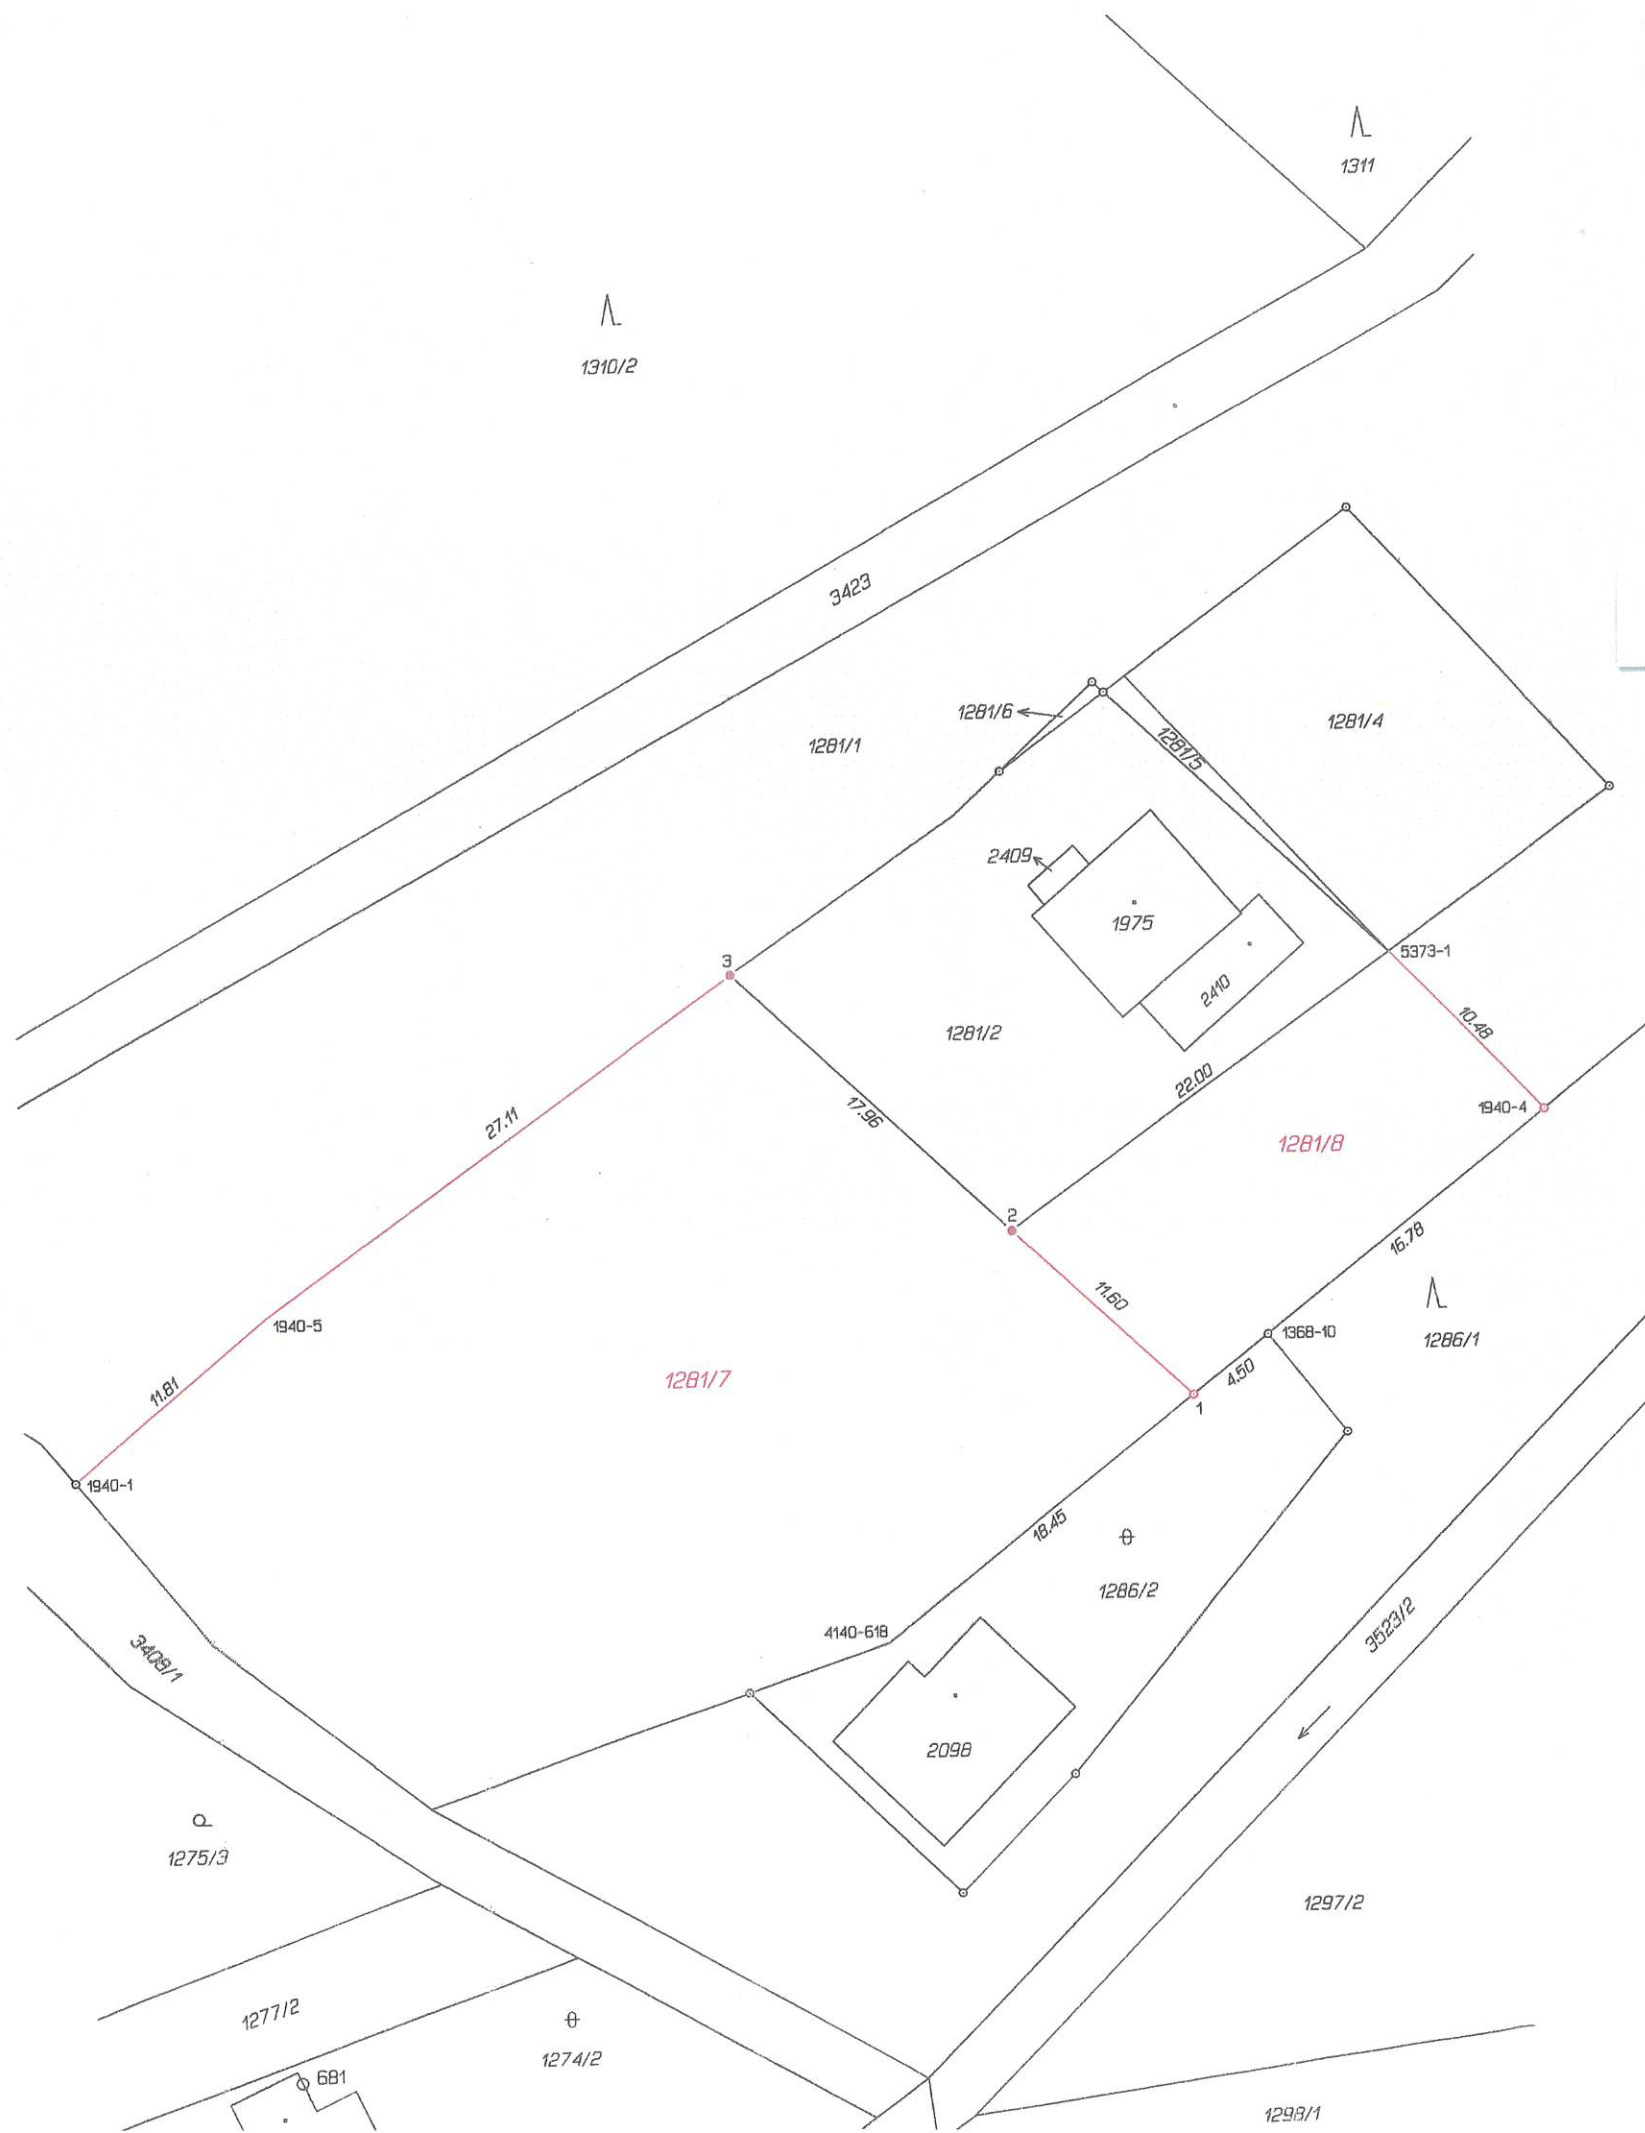

VÝKAZ DOSAVIDNÍHO A NOVÉHO STAVU ÚDAJŮ KATASTRU NEMOVITOSTÍ															
Dosařední stav				Nový stav											
Označení pozemku parc. číslem	Výměra parcely		Druh pozemku	Označení pozemku parc. číslem	Výměra parcely		Druh pozemku	Typ stavby	Způsob určení výměry	Porovnání se stavem evidence právních vztahů					Označení dílu
										Způsob využití	Díl přechází z pozemku označeného v katastru nemovitostí	Číslo listu vlastnictví	Výměra dílu		
	ha	m²	ha		m²	ha	m²								
1281/1	59	72	ostat. pl. sporta rekr.pl.	1281/1	46	03	ostat. pl. sporta rekr.pl.		0	1281/1	1	46	03		
				1281/7	11	29	ostat. pl. sporta rekr.pl.		0	1281/1	1	11	29		
				1281/8	2	40	ostat. pl. sporta rekr.pl.		0	1281/1	1	2	40		
1281/2	3	07	ostat. pl. sporta rekr.pl.	1281/2	3	07	ostat. pl. sporta rekr.pl.		0		365				
	62	79			62	79									

Seznam souřadnic (S-JTSK)				
Číslo bodu	Souřadnice pro zápis do KN	Y	X	Kód kv. Poznámka
1368-10	472994.10	1134099.98	8	
1940-1	473050.24	1134105.69	3	
1940-4	472980.87	1134089.66	3	
1940-5	473041.19	1134098.11	3	
4140-618	473012.19	1134114.09	8	
5373-1	472988.10	1134082.07	3	
1	472997.65	1134102.75	3	
2	473006.05	1134094.78	3	
3	473019.08	1134082.42	3	

JIŘÍ HOLOUBEK
GEODETICKÉ PRÁCE
Kalamářská 201, 747 02 Mokré Lazce
Mobil: 602 664 205
IČ: 18988351, DIČ: CZ5408010949

GEOMETRICKÝ PLÁN pro rozdělení pozemku, průběh vlastnické zprávně hranice pozemků	Geometrický plán ověřil autorizovaný zeměměřický inženýr:	Stejnopis ověřil autorizovaný zeměměřický inženýr:
	Jméno, příjmení: Ing. Petr Urbis Číslo položky rejstříku autorizovaných zeměměřických inženýrů: 1119 Dne: Číslo: Neplatnost a přesnost odpovídá právním předpisům.	Jméno, příjmení: Číslo položky rejstříku autorizovaných zeměměřických inženýrů: Dne: Číslo: Tento stejnopis odpovídá geometrickému plánu v elektronické podobě uloženému v dokumentaci katastrálního úřadu. Ověření stejnopisu geometrického plánu v listinné podobě.
Vyhotovitel: Jiří Holoubek-geodetické práce Kalamářská 201 74762 Mokré Lazce IČO 18988351 tel.+420 602564205 Číslo plánu: 5400-128/2026 Okres: Frydek-Místek Obec: Kunčice pod Ondřejníkem Kat. území: Kunčice pod Ondřejníkem Mapový list: Dosaředním vlastníkům pozemků byla poskytnuta možnost seznámit se v terénu s průběhem navrhovaných nových hranic, které byly označeny předepsaným způsobem: sl. plotu, plastové mezníky	Katastrální úřad souhlasí s označováním parcel.	