

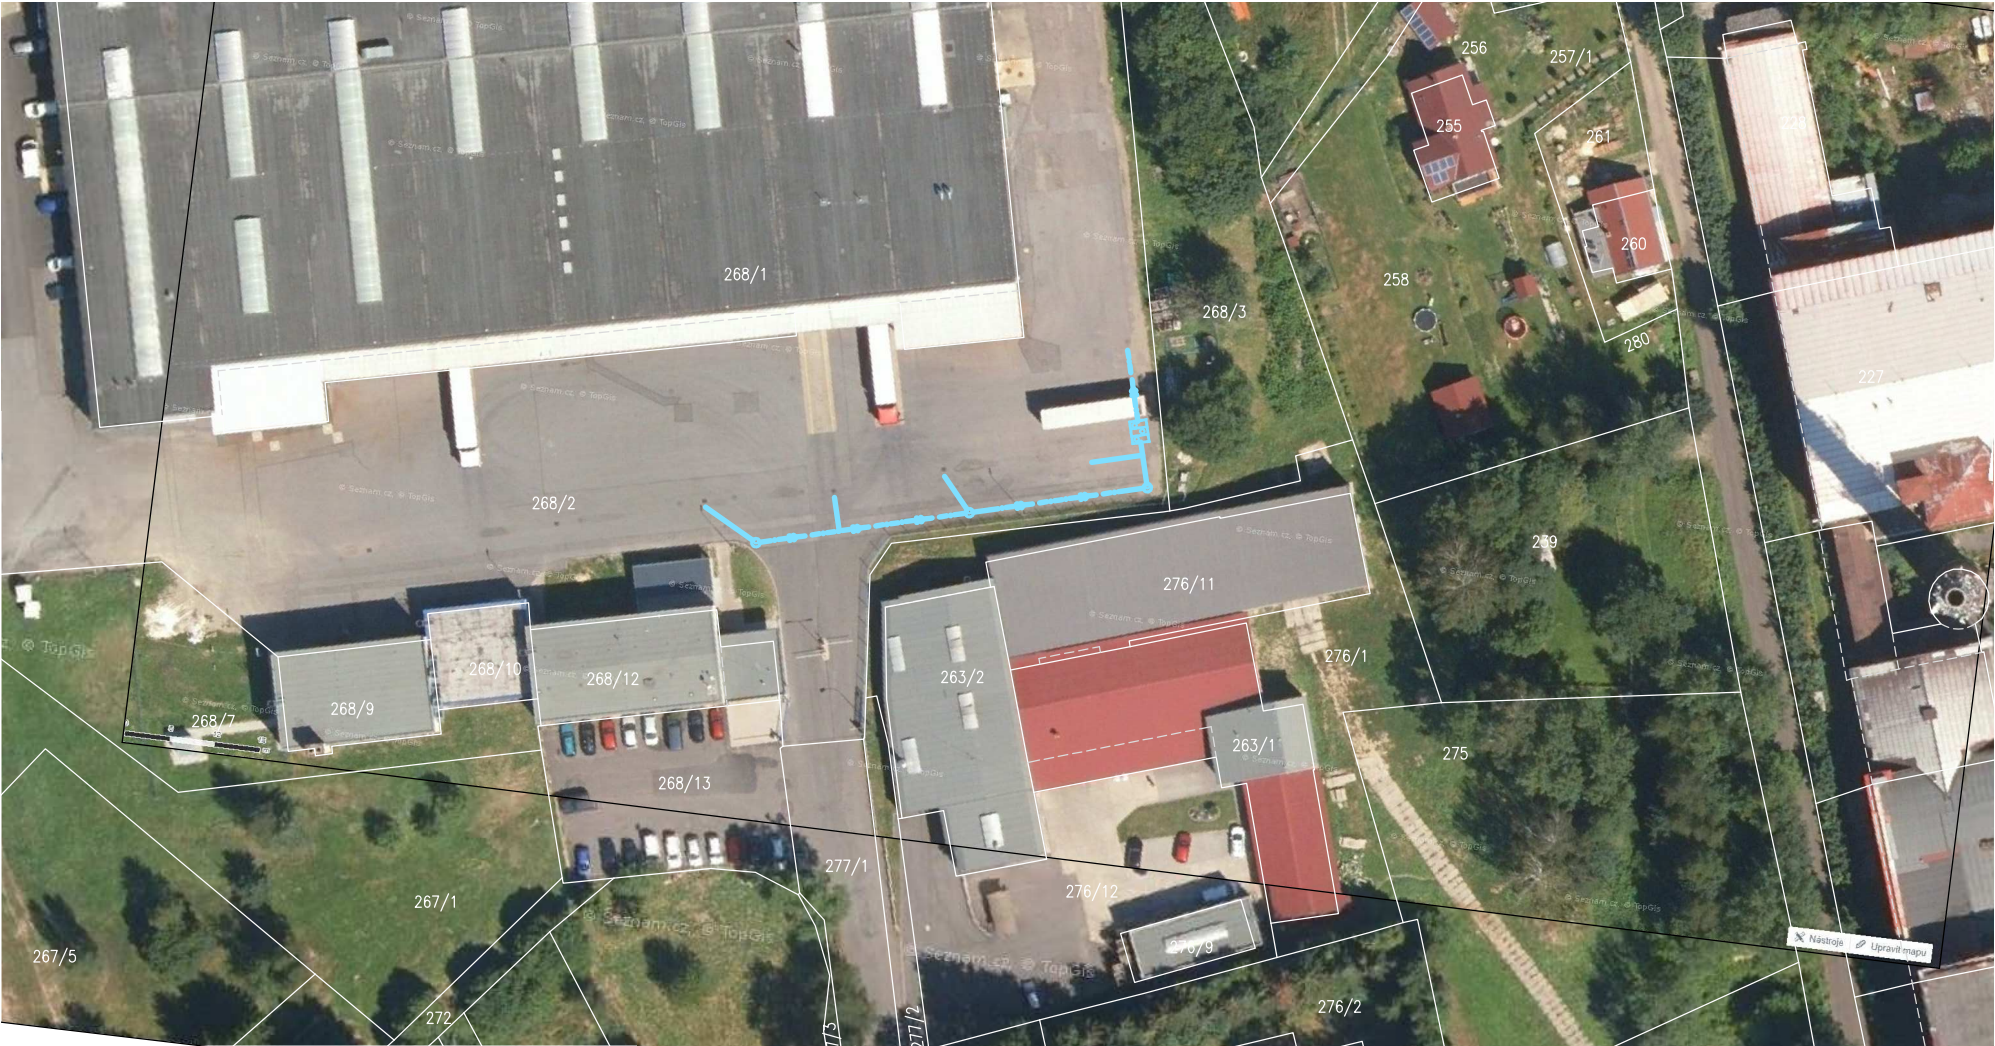


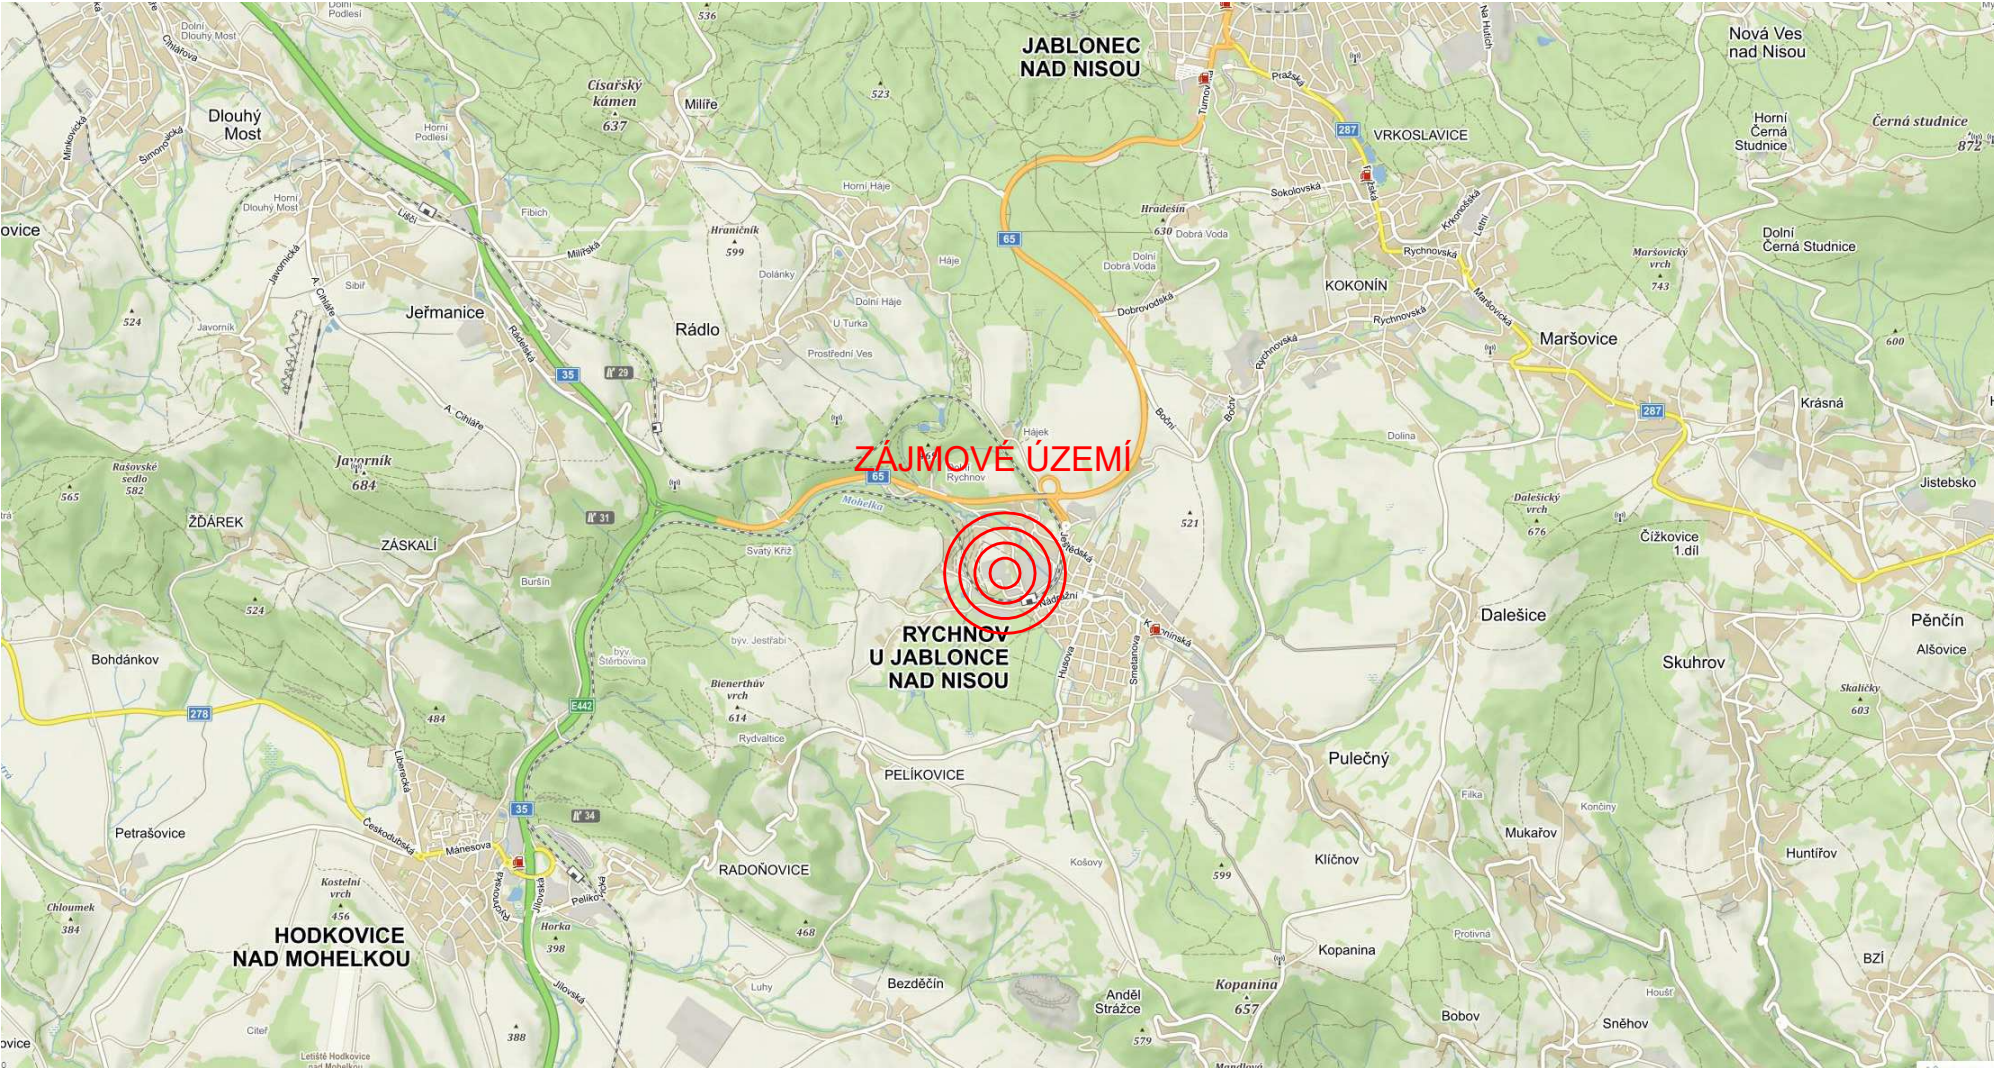

LEGENDA:

- SO 310 - ZAOLEJOVANÁ KANALIZACE
- Odlučovač ropných látek - Q=30,0 l/s
- Kanalizační šachta - beton DN1000

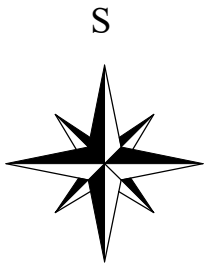

OBJEDNATEL:		ZF Automotive Czech, s.r.o. Na Roli 2405/26, 466 21 Jablonec nad Nisou TEL.: +420 483 354 111 www.zf.com/czech	
GENERÁLNÍ PROJEKTANT:		Braun-projekt, s.r.o. Hodkovická 669, 463 12 Liberec XXIII TEL.: +420 607 818 196	
PROJEKTANT:		SNOWPLAN spol. s r.o. MRŠTÍKOVA 399/2a, 460 07 LIBEREC III TEL.: +420 484 845 571 GSM: +420 734 780 430 info@snowplan.cz, www.snowplan.cz	
ZAKÁZKA č.: 2023019-ZFOL	HLAVNÍ INŽENÝR PROJEKTU: ING. LIBOR BRAUN	VYPRACOVAL : RENÁTA HEJTMANOVÁ HAVLOVÁ	
	ZODPOVĚDNÝ PROJEKTANT: ING. PETR KOŘÍNEK	KONTROLOVAL: ING. PETR KOŘÍNEK	
AKCE: VÝROBNÍ HALA "G" ZF GROUP			
OBJEKT: SO 310 - ZAOLEJOVANÁ KANALIZACE	STUPEŇ: DUR+DSP	ČÍSLO VÝTISKU:	
	DATUM: KVĚTEN 2023		
PŘÍLOHA: SITUCE ŠIRŠÍCH VZTAHŮ	ČÍSLO PŘÍLOHY:	MĚŘITKO:	
	C.1.	1:1000	