


M=1:500

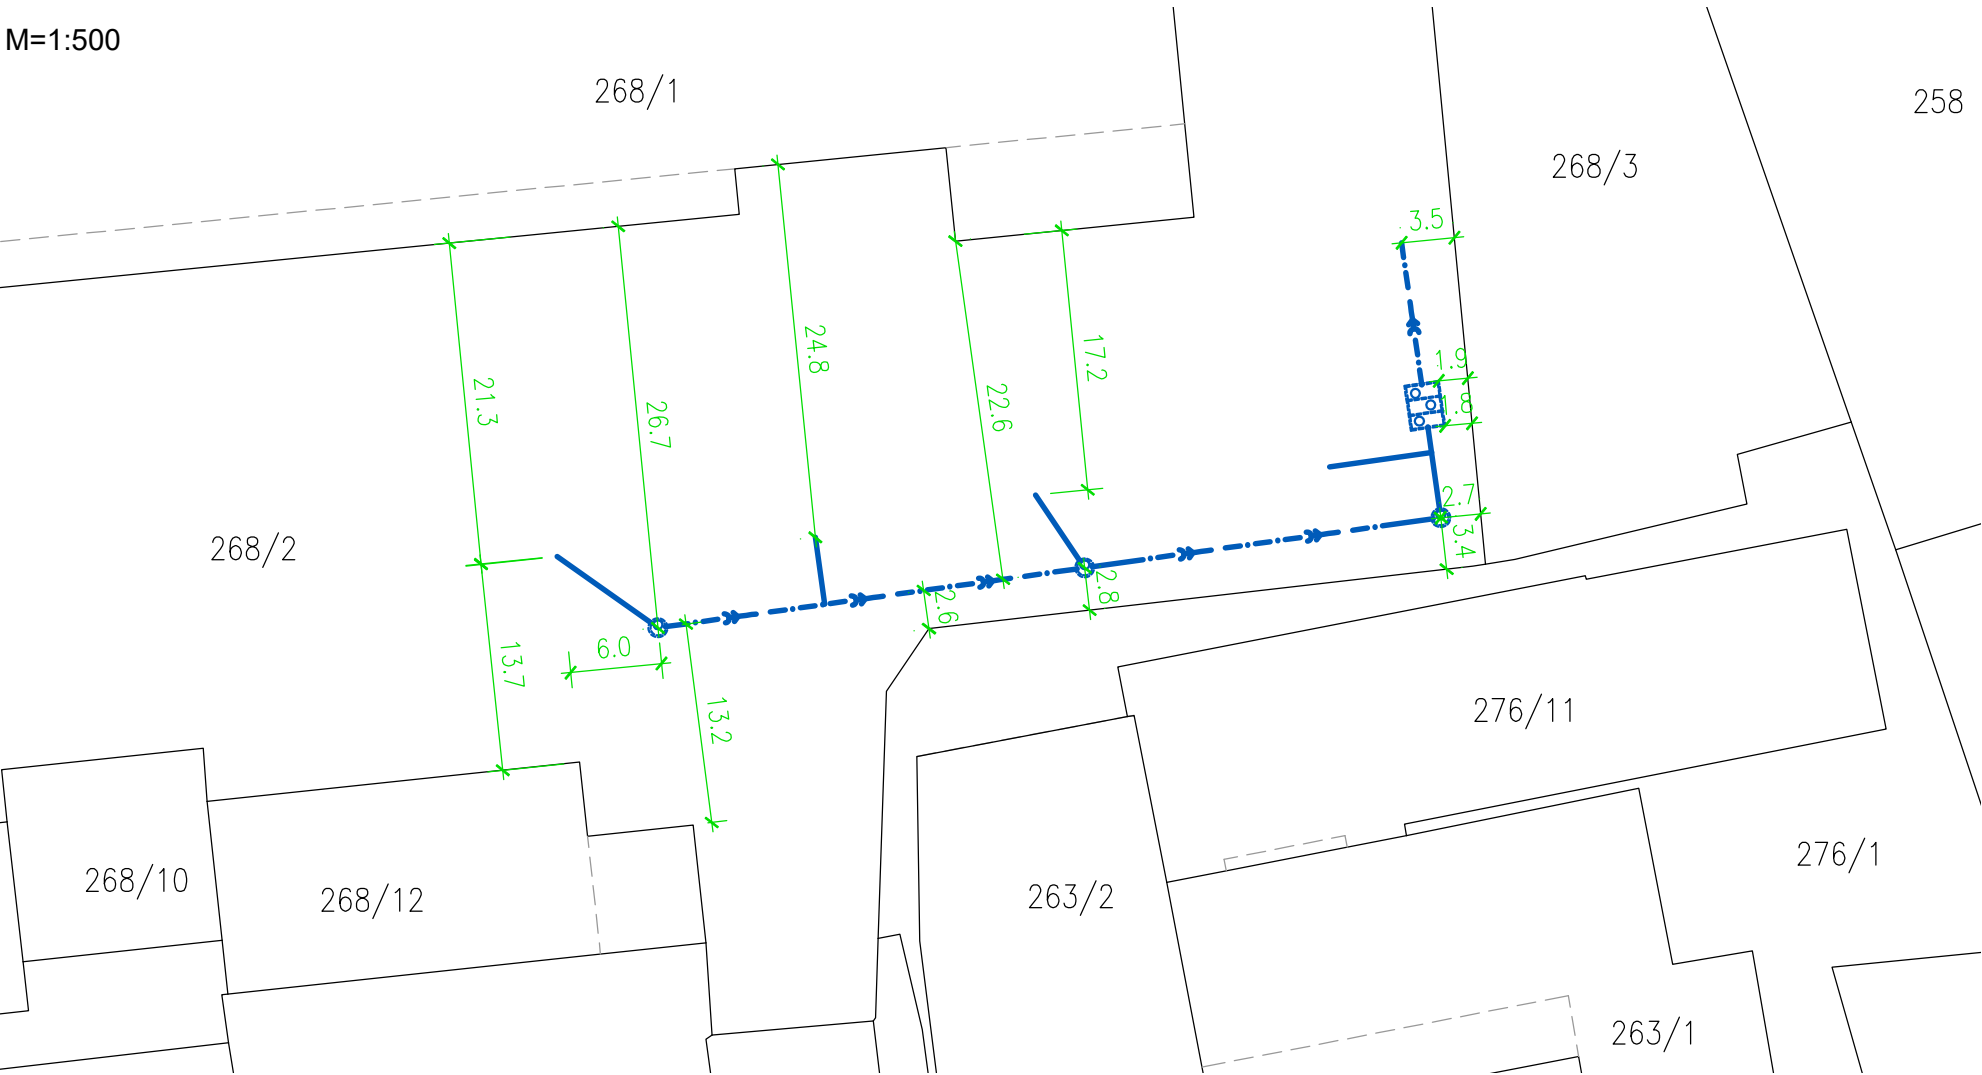


M=1:1000



LEGENDA:

-  SO 310 - ZAOLEJOVANÁ KANALIZACE
-  Odlučovač ropných látek - Q=30,0 l/s
-  Kanalizační šachta - beton DN1000

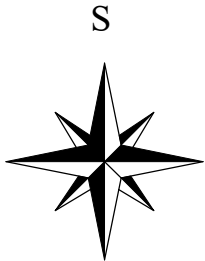

OBJEDNATEL:		ZF Automotive Czech, s.r.o. Na Roli 2405/26, 466 21 Jablonec nad Nisou TEL.: +420 483 354 111 www.zf.com/czech	
GENERÁLNÍ PROJEKTANT:		Braun-projekt, s.r.o. Hodkovičká 669, 463 12 Liberec XXIII TEL.: +420 607 818 196	
PROJEKTANT:		SNOWPLAN spol. s r.o. MRŠTÍKOVA 399/2a, 460 07 LIBEREC III TEL.: +420 484 845 571 GSM: +420 734 780 430 info@snowplan.cz, www.snowplan.cz	
ZAKÁZKA č.:	HLAVNÍ INŽENÝR PROJEKTU:	VÝPRACOVAL :	
	ING. LIBOR BRAUN	RENÁTA HEJTMANOVÁ HAVLOVÁ	
2023019-ZFOL	ZODPOVĚDNÝ PROJEKTANT:	KONTROLOVAL:	
	ING. PETR KOŘÍNEK	ING. PETR KOŘÍNEK	
AKCE:			
VÝROBNÍ HALA "G" ZF GROUP			
OBJEKT:	SO 310 - ZAOLEJOVANÁ KANALIZACE	STUPEŇ:	ČÍSLO VÝTISKU:
		DUR+DSP	
PŘÍLOHA:	ZÁKRES DO KATASTRÁLNÍ MAPY	DATUM:	MĚŘÍTKO:
		KVĚTEN 2023	
		ČÍSLO PŘÍLOHY:	
		C.2.	1:1000