
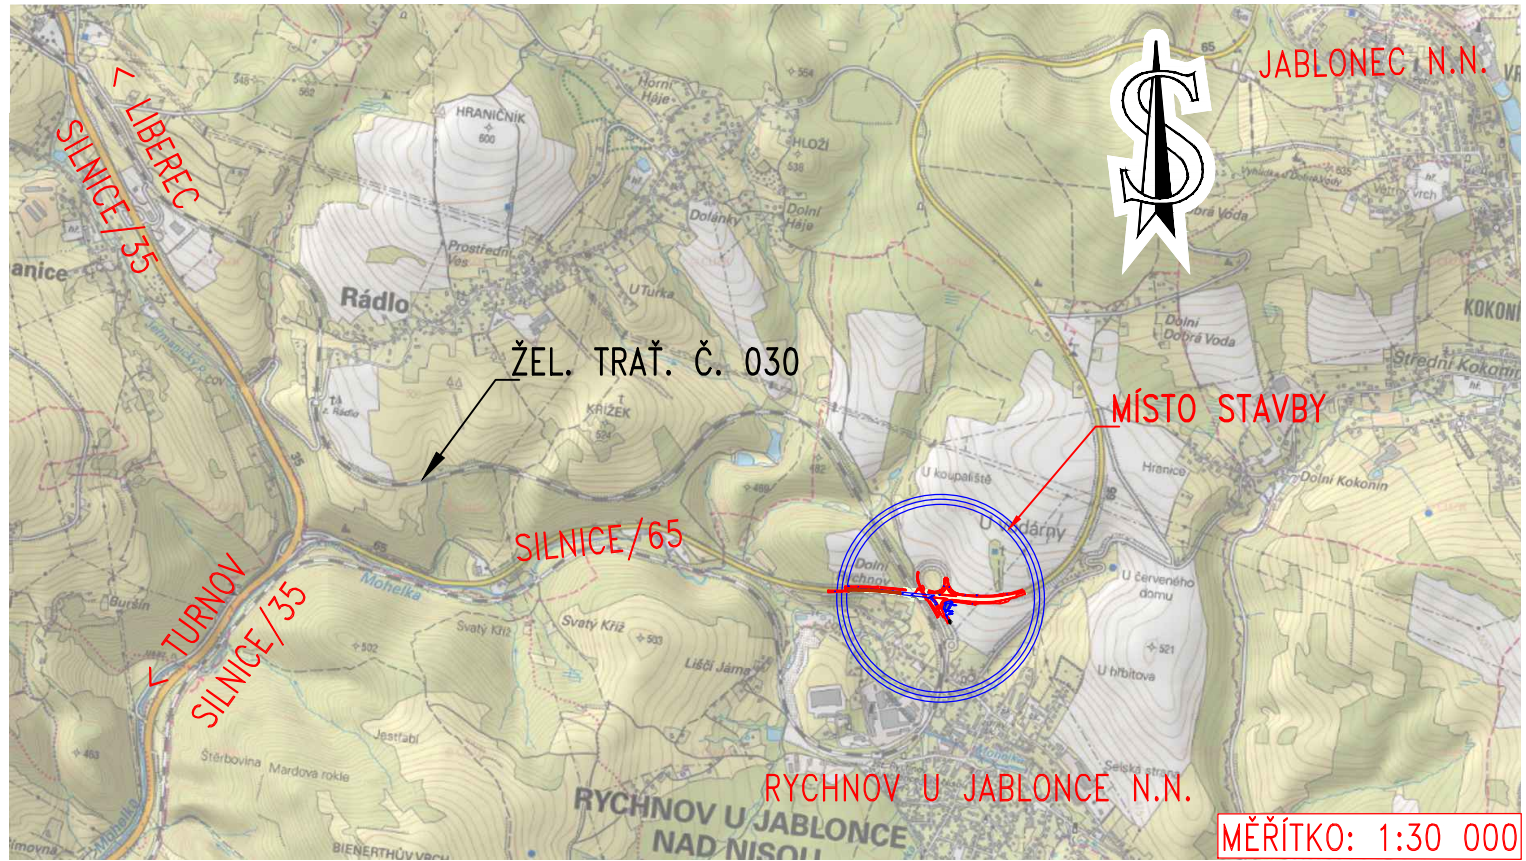


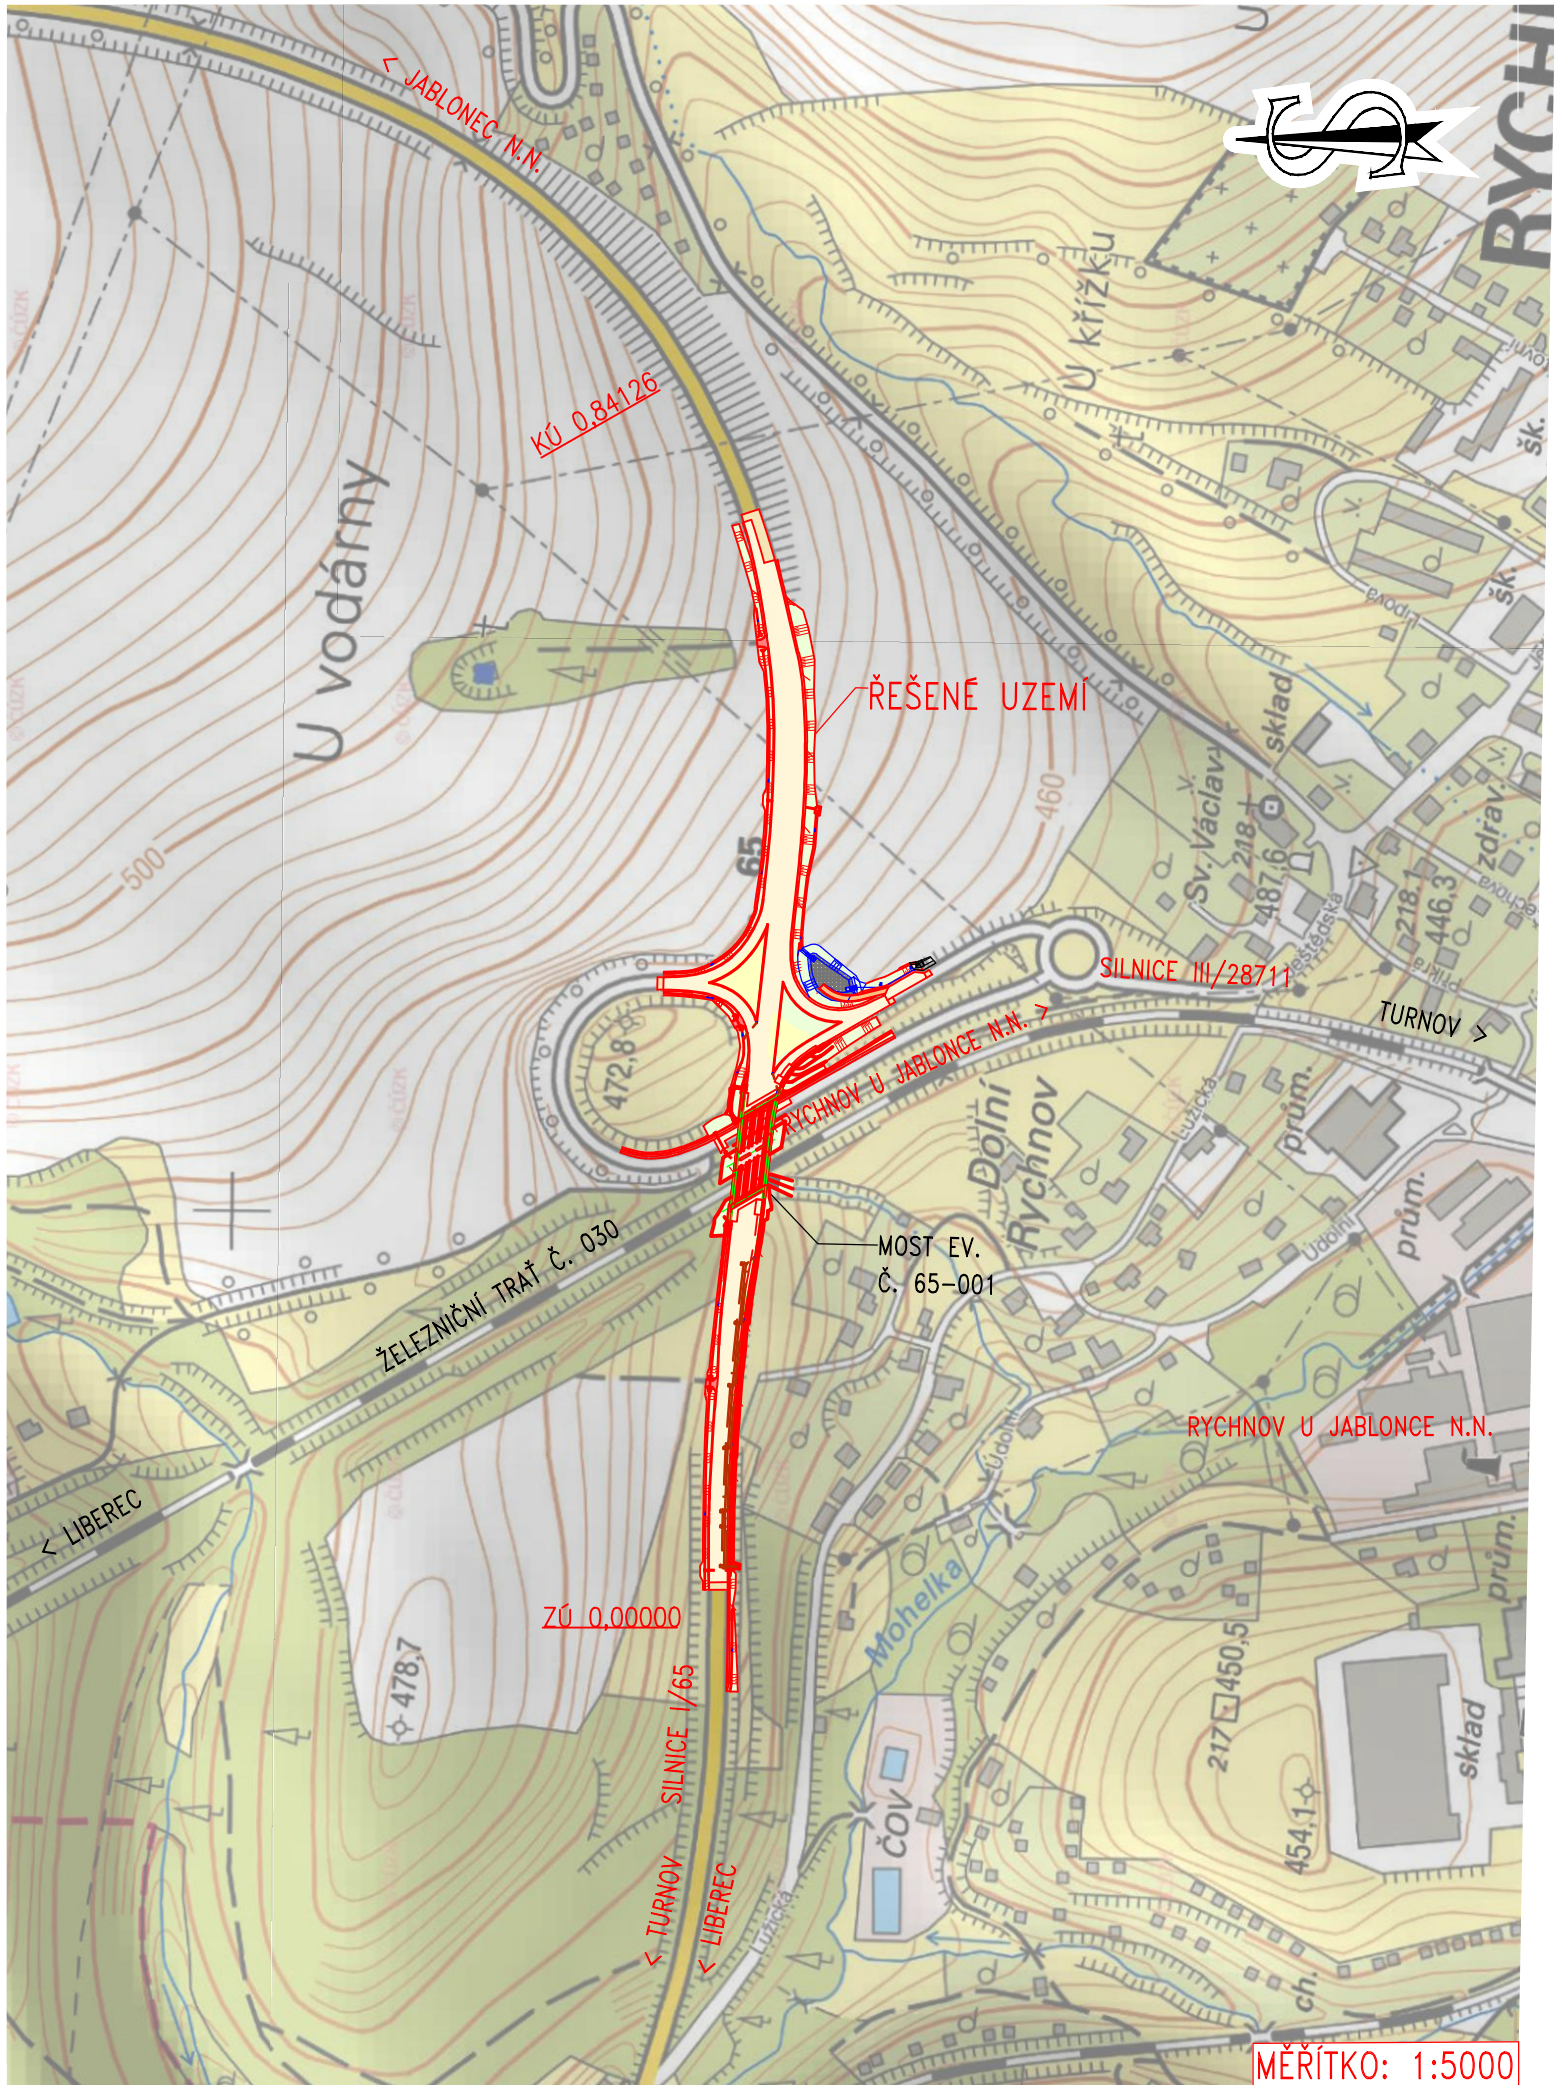

Zhotovitel:

Společnost PGP/Pontex/APIs – RD na PP provoz

Správce společnosti: PRAGOPROJEKT, a.s.

K RYŠANCE 1668/16, 147 54 PRAHA 4



Společníci:

Pontex, spol. s r.o.

BEZOVÁ 1658/1, 147 00 PRAHA 4



Ateliér projektování inženýrských staveb, s.r.o.

OHRADNÍ 1443/24b, 140 00 PRAHA 4



ATELIÉR PROJEKTOVÁNÍ INŽENÝRSKÝCH STAVEB, s.r.o.
OHRADNÍ 24B
140 00 PRAHA 4 - MICHLE

Souřadnicový systém: S-JTSK

Výškový systém: Bpv

KONCEPT

Číslo zakázky:	21 124 00	HIP:	Ing. Pavel HRDINA
		736662206, phr@pontex.cz	<i>phr</i>
Schválil:	Ing. Václav HVÍZDAL	Zodp. projektant:	Ing. Pavel HRDINA
	<i>hvizdal</i>	736662206, phr@pontex.cz	<i>phr</i>
Tech. kontrola:	Ing. Martin NEUDEHRT	Vypracoval:	Martin TESLEVIČ
737947774, mne@pontex.cz	<i>neudehrt</i>	727840872, mte@pontex.cz	<i>teslevic</i>



Bezová 1658/1, 147 00 Praha 4 – Braník
tel: +420 244462219 IČO: 407 63 439

Objednatel:	ŘSD ČR	Obec:	RYCHNOV	Kraj:	LIBERECKÝ
Akce:	I/65 RYCHNOV, MOST EV. Č. 65-001			Datum	Stupeň
Část:	C. SITUAČNÍ VÝKRESY			12/2022	DSP
Příloha:	SITUACE ŠIRŠÍCH VZTAHŮ			Souprava	Č. přílohy
	1:5000, 1:500000				C.1