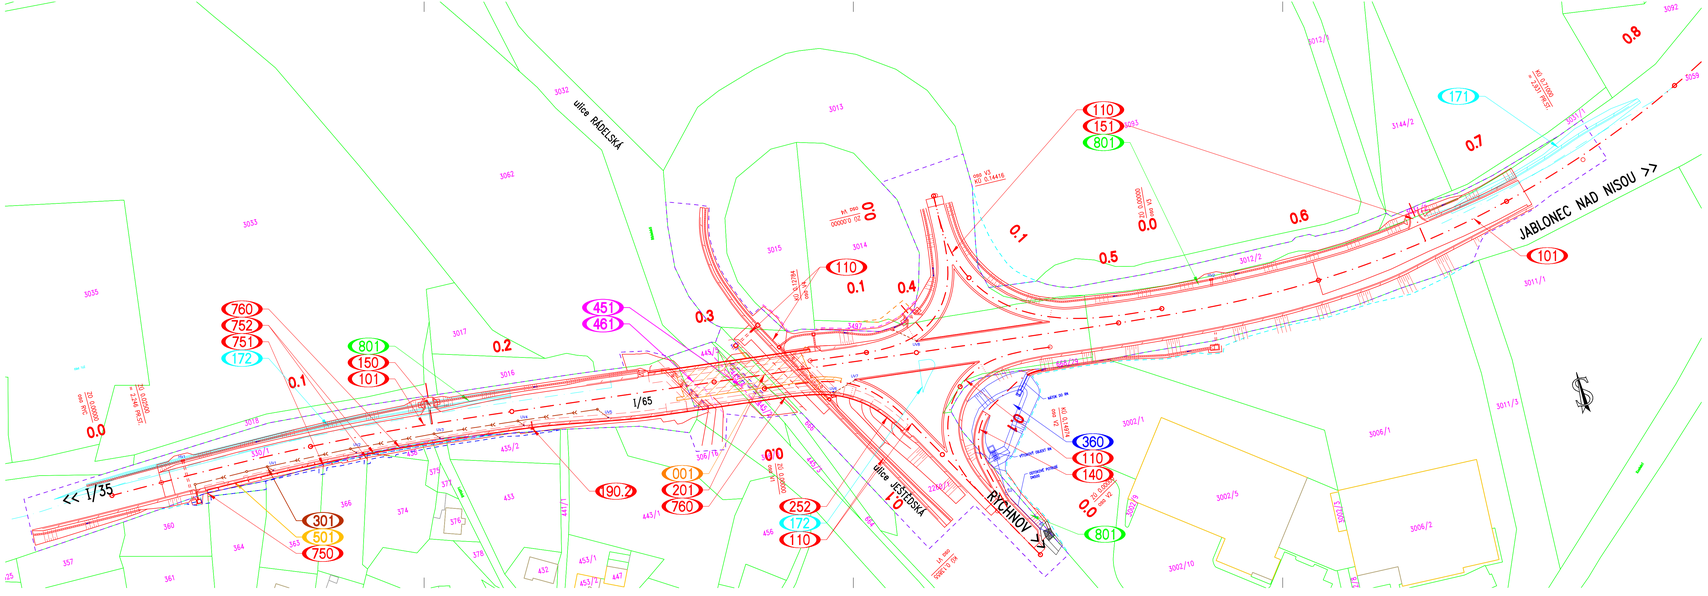

SEZNAM STAVEBNÍCH OBJEKTŮ:

SO 001 - Demolice mostu
SO 101 - Silnice I/65SO 110 Úprava větví MÚK Rychnov
SO 140 - Sjezd k RN
SO 150 - Úprava napojení účelové komunikace v km 0,16
SO 151 - Úprava napojení účelové komunikace v km 0,65
SO 171 - Provizorní komunikace - Levá polovina
SO 172 - Provizorní komunikace - Pravá polovina
SO 180 - Přechodné dopravní značení
SO 190 - Trvalé dopravní značení
SO 190.2 - Portály pro dopravní značení
SO 201 - Most ev.č. 65-001
SO 251 - Opěrná zeď v úseku ZÚ - most vpravo
SO 252 - Opěrná zeď na větvi MÚK
SO 301 - Odvodnění komunikace
SO 360 - Retenční nádrž
SO 451 - Ochrana dálkového kabelu Správy železnic
SO 461 - Přeložka zabezpečovacího kabelu SŽ
SO 750 - Úprava oplocení pozemku parc.č. 364
SO 751 - Úprava oplocení pozemku parc.č. 366
SO 752 - Úprava oplocení pozemku parc.č. 374
SO 760 - Protihluková zeď, ZÚ - most vpravo
SO 801 - Vegetační úpravy

NOVÉ INŽENÝRSKÉ SÍTĚ:

Kanalizace dešťové podzemní
Sdělovací spojové podzemní

KATASTRÁLNÍ MAPA:

7143/7 ČÍSLO A HRANICE PARCELY KN
TRVALÝ ZÁBOR ŘSD
TRVALÝ ZÁBOR RYCHNOV
DOČASNÝ ZÁBOR DO 1 ROKU
DOČASNÝ ZÁBOR NAD 1 ROK
VĚCNÉ BŘEMENO

Investor:
ŘEDITELSTVÍ SILNIC A DÁLNIC ČR
ŘEDITELSTVÍ SILNIC A DÁLNIC ČR
Na Pankráci 56, 145 05 Praha 4

Zhotovitel:
Společnost PGP/Pontex/APIS – RD na PP provoz

Správce společnosti: PRAGOPROJEKT, a.s.
K RYŠÁNCE 1668/16, 147 54 PRAHA 4

Společníci: Pontex, spol. s r.o.
BEZOVÁ 1658/1, 147 00 PRAHA 4

Ateliér projektování inženýrských staveb, s.r.o.
OHRADNÍ 1443/24b, 140 00 PRAHA 4

Souřadnicový systém: S-JTSK
Výškový systém: Bpv

KONCEPT

Číslo zakázky: 21 124 00	HIP: 736662206, pbv@pontex.cz	Ing. Pavel HRDINA	
Schválil: Ing. Václav HVÍZDAL	Zodp. projektant: 736662206, pbv@pontex.cz	Ing. Pavel HRDINA	
Tech. kontrolo: Ing. Martin JELÍNEK 737947774, mne@pontex.cz	Vypracoval: 727840872, mte@pontex.cz	Martin TESLÍKOVÁ	

PONTEX spol. s r.o.
Bezová 1658/1, 147 00 Praha 4 – Branik
tel: +420 244462219 IČO: 457 63 439

Objednatel: ŘSD ČR	Obec: RYCHNOV	Kraj: LIBERECKÝ	
Akce: I/65 RYCHNOV, MOST EV. Č. 65-001		Stupeň	
Část: C. SITUAČNÍ VÝKRESY		Datum 12/2022	DSP
Příloha: KATASTRÁLNÍ SITUAČNÍ VÝKRES 1:1000		Soupravа	Č. přílohy C.2