


VÝKAZ DOSAVADNÍHO A NOVÉHO STAVU ÚDAJŮ KATASTRU NEMOVITOSTÍ													
Dosavadní stav							Nový stav						
Označení pozemku parc. číslem	Výměra parcely		Druh pozemku Způsob využití	Označení pozemku parc. číslem	Výměra parcely		Druh pozemku Způsob využití	Typ stavby Způsob využití	Porovnání se stavem evidence právních vztahů				
	ha	m²			ha	m²			Díl přechází z pozemku označeného v katastru nemovitostí	Číslo listu vlastnictví	Výměra dílu		Označení dílu
1633/1	11	23	zahrada	1633/1	2	43	zahrada	2	1633/1	104	2	43	
				1633/7	8	00			1633/1	104	8	00	
				1633/8	33				1633/1	104		33	
				1633/9	43	ostat.pl. jiná plocha			1633/1	104		43	
				1633/10	4	ostat.pl. silnice			1633/1	104		4	
	11	23			11	23							

Výkaz údajů o bonitovaných půdně ekologických jednotkách (BPEJ) k parcelám nového stavu											
Parcelní číslo podle		Kód BPEJ	Výměra		BPEJ na dílu parcely	Parcelní číslo podle		Kód BPEJ	Výměra		BPEJ na dílu parcely
katastru nemovitostí	zjednodušené evidence		ha	m²		katastru nemovitostí	zjednodušené evidence		ha	m²	
1633/1		83501		2 04	1633/8			83501		9	
		85001		39					85001		24
1633/7		83501	4	11							
		85001		3 89							

GEOMETRICKÝ PLÁN pro rozdělení pozemku	Geometrický plán ověřil úředně oprávněný zeměměřický inženýr:		Stejnopis ověřil úředně oprávněný zeměměřický inženýr:	
	Jméno, příjmení: Ing. Tomáš Brhel		Jméno, příjmení: Ing. Tomáš Brhel	
	Číslo položky seznamu úředně oprávněných zeměměřických inženýrů: 517/1995		Číslo položky seznamu úředně oprávněných zeměměřických inženýrů: 517/1995	
	Dne: 14.3.2024 Číslo: 132/2024		Dne: 19-03-2024 Číslo: 146/2024	
Vyhovitel: GEOKART v.o.s. U Soudu 536/6a 460 01 Liberec 2	Katastrální úřad souhlasí s očištěním parcel.		Ověření stejnopisu geometrického plánu v listinné podobě.	
	Ing. Bc. Jana Skalická KÚ pro Liberecký kraj KP Frýdlant PGP-92/2024-532 2024.03.19 11:31:33 +01'00'			
	Číslo plánu: 1804-1710/2024			
	Okres: Liberec			
Obec: Nové Město pod Smrkem	Kat. území: Nové Město pod Smrkem			
	Mapový list: Nové Město pod Smrkem 9-9/12			
	Dopisováním vlastníkům pozemků byla poskytnuta možnost seznámit se v terénu s průběhem navrhovaných nových hranic, které byly označeny předepsaným způsobem:			
	viz. seznam souřadnic			

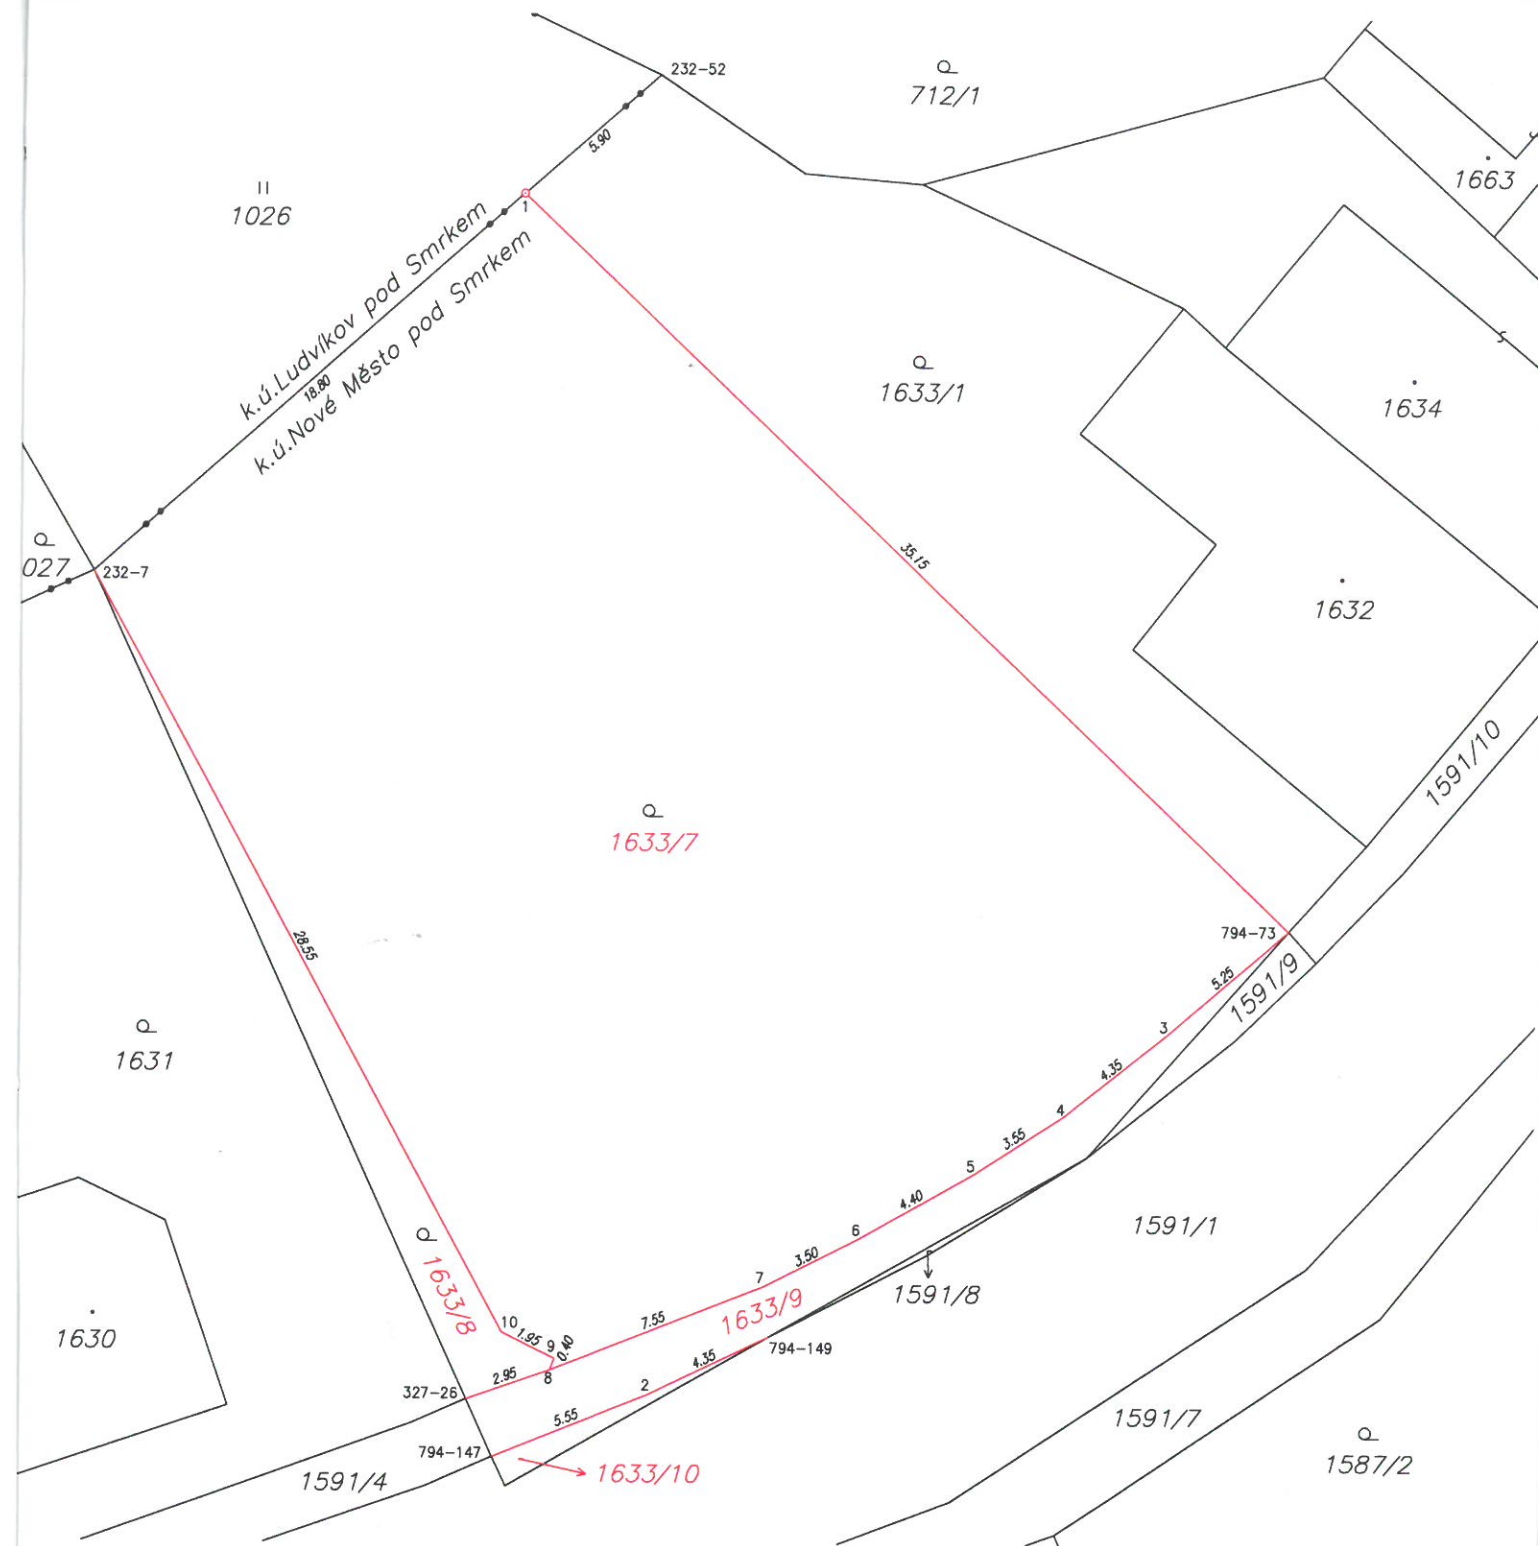

Seznam souřadnic (S-JTSK)				
Souřadnice pro zápis do KN				
Číslo bodu	Y	X	kód kv.	Poznámka
232-7	674086.29	958353.45	4	sloupek
232-52	674067.75	958337.04	4	značka barvou
327-26	674073.72	958380.73	4	značka na podezdívce
794-73	674046.71	958365.13	3	sloupek
794-147	674072.85	958382.63	3	obrubiňk
794-149	674063.78	958378.65	3	obrubiňk
1	674072.20	958340.98	4	hraniční znak z plastu
2	674067.71	958380.56	3	obrubiňk
3	674050.68	958368.56	3	obrubiňk
4	674054.08	958371.28	3	obrubiňk
5	674057.05	958373.22	3	obrubiňk
6	674060.85	958375.38	3	obrubiňk
7	674063.95	958376.98	3	obrubiňk
8	674070.95	958379.74	3	sloupek
9	674070.81	958379.37	3	sloupek
10	674072.56	958378.50	3	sloupek