


I/46 Týneček - Šternberk

Příloha č. 1

k.ú. Bohuňovice

parc. č. 412/134, parc. č. 412/136

14MP-003095

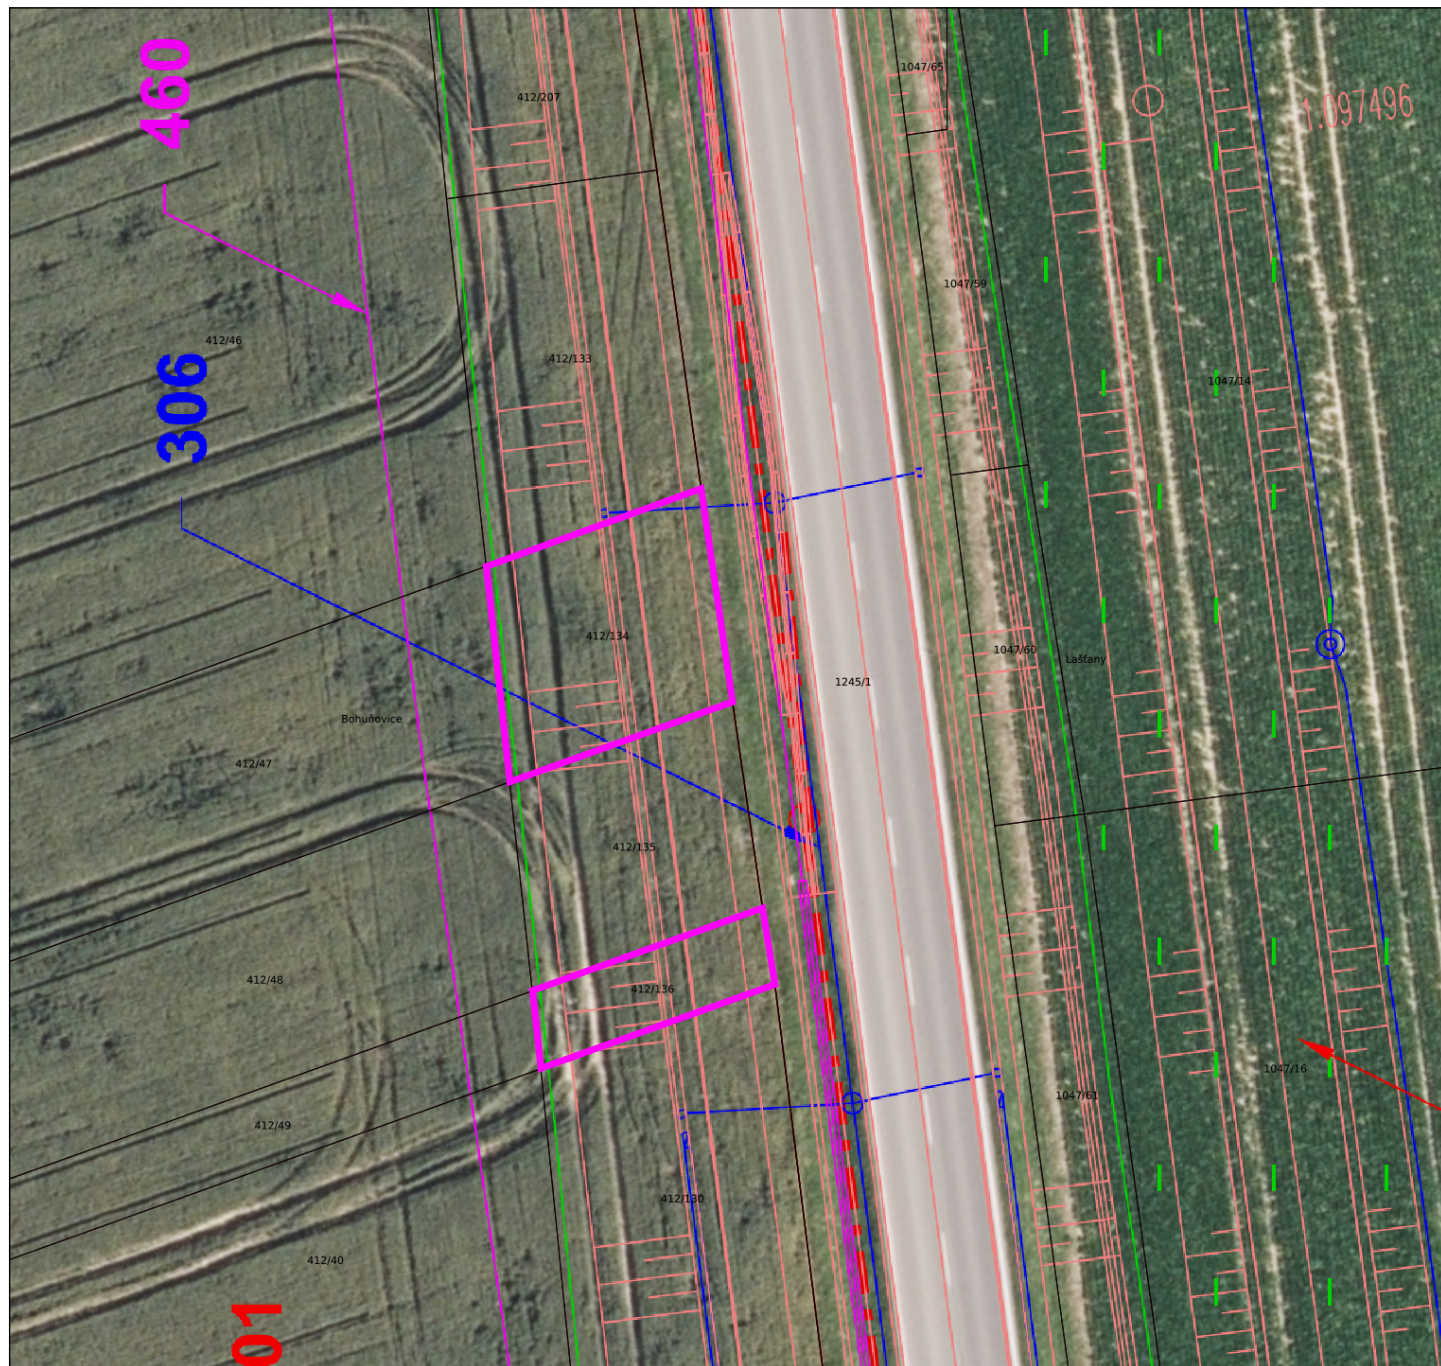

1 : 500

Ortofoto ČÚZK

KN mapa stav k 1.9.2026

Projekt

Zvýraznění předmětu
smlouvy

Parcely nezapsaných GP

Katastrální území