


I/46 Týneček - Šternberk

Příloha č. 2

k.ú. Bohuňovice
parc. č. 412/147

14MP-003095

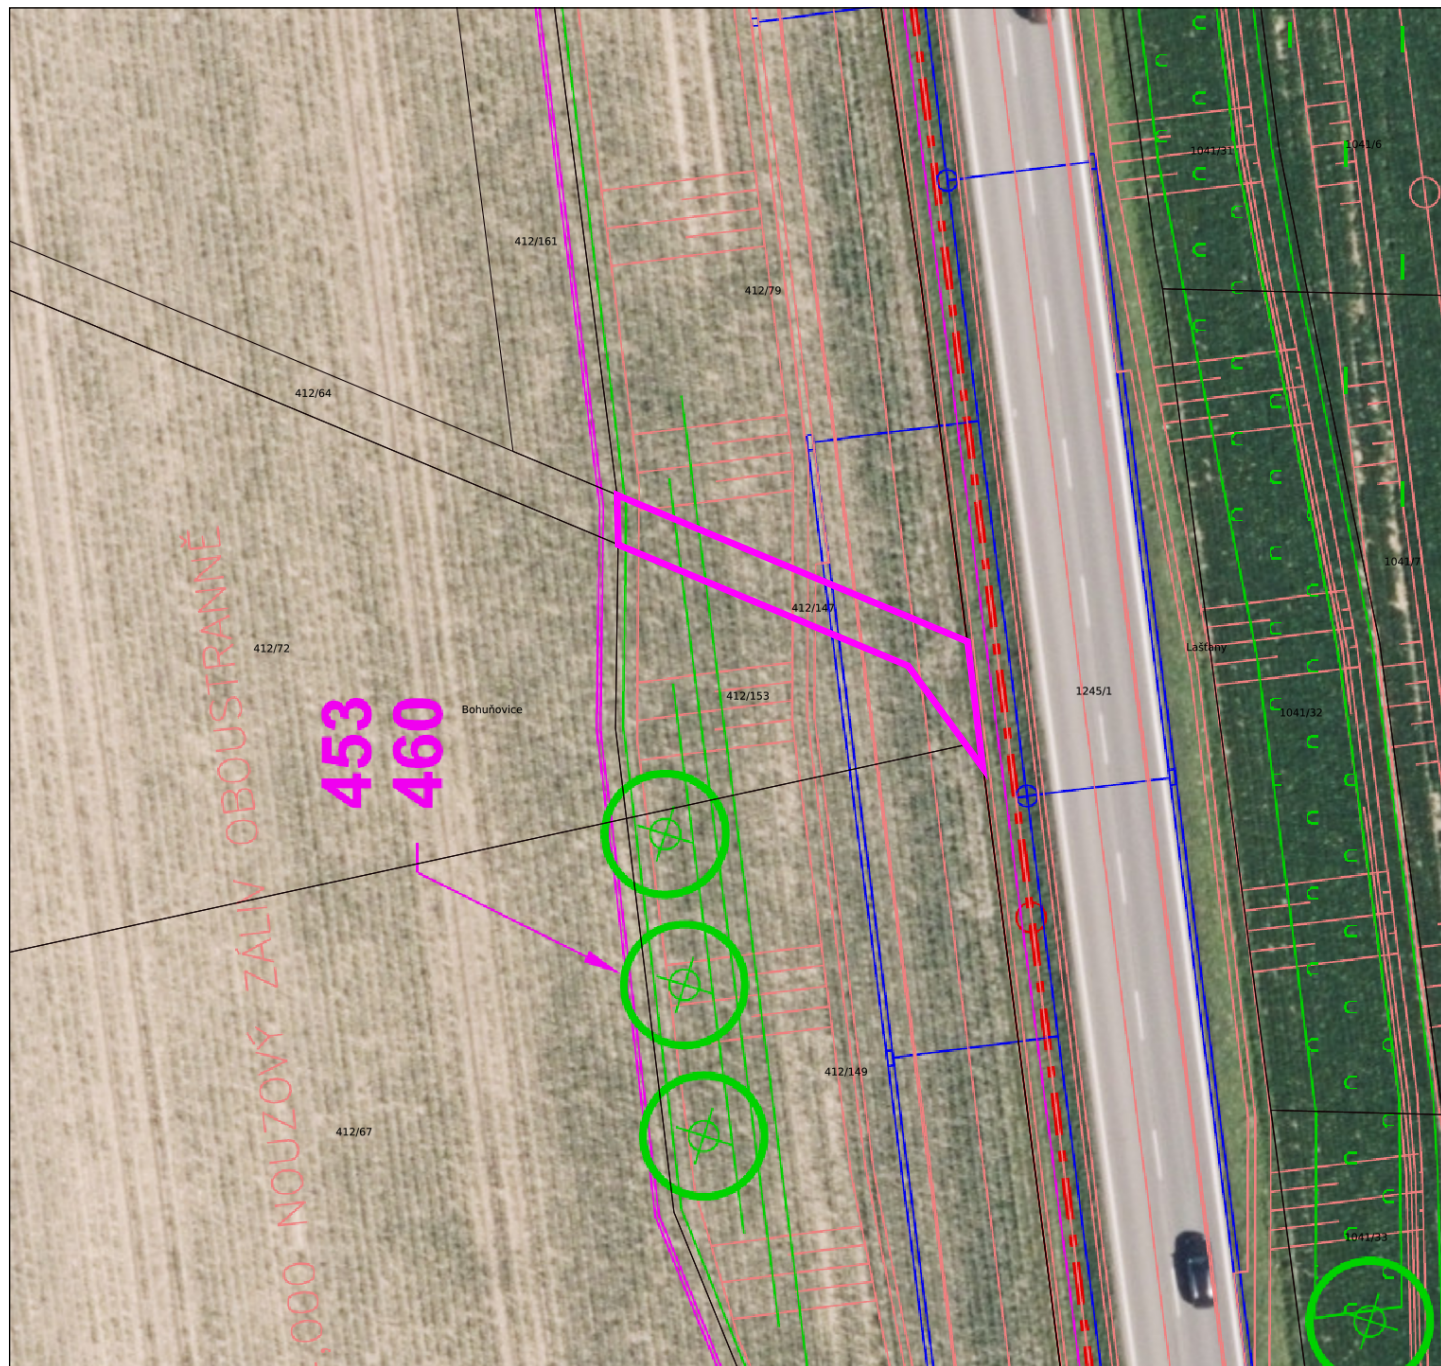

1 : 500

Ortofoto ČÚZK

KN mapa stav k 1.9.2026

Projekt

Zvýraznění předmětu
smlouvy

Parcely nezapsaných GP

Katastrální území