


I/46 Týneček - Šternberk

Příloha č. 3

k.ú. Bohuňovice
parc. č. 412/148

14MP-003095

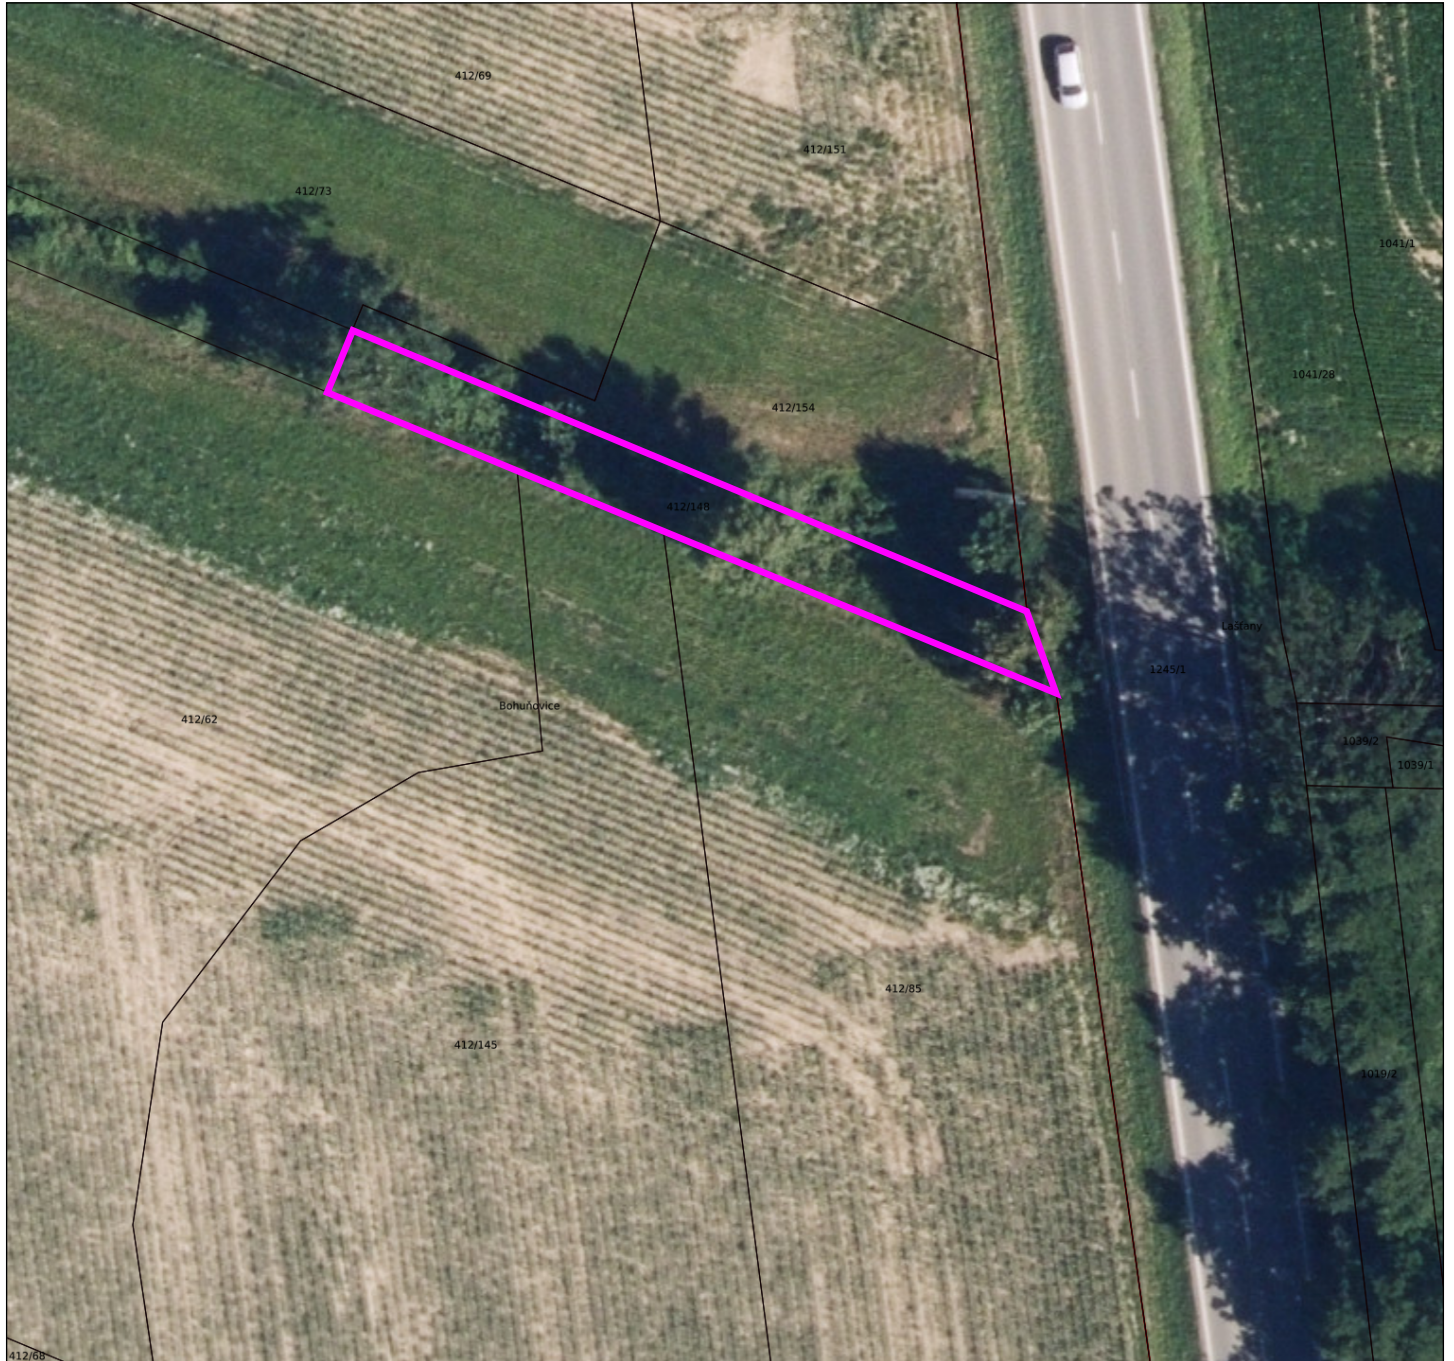

1 : 500

Ortofoto ČÚZK
Zvýraznění předmětu
smlouvy

Parcely nezapsaných GP Katastrální území

KN mapa stav k 1.9.2026