


I/46 Týneček - Šternberk

Příloha č. 4

k.ú. Bohunice

parc. č. 381/3

14MP-003095

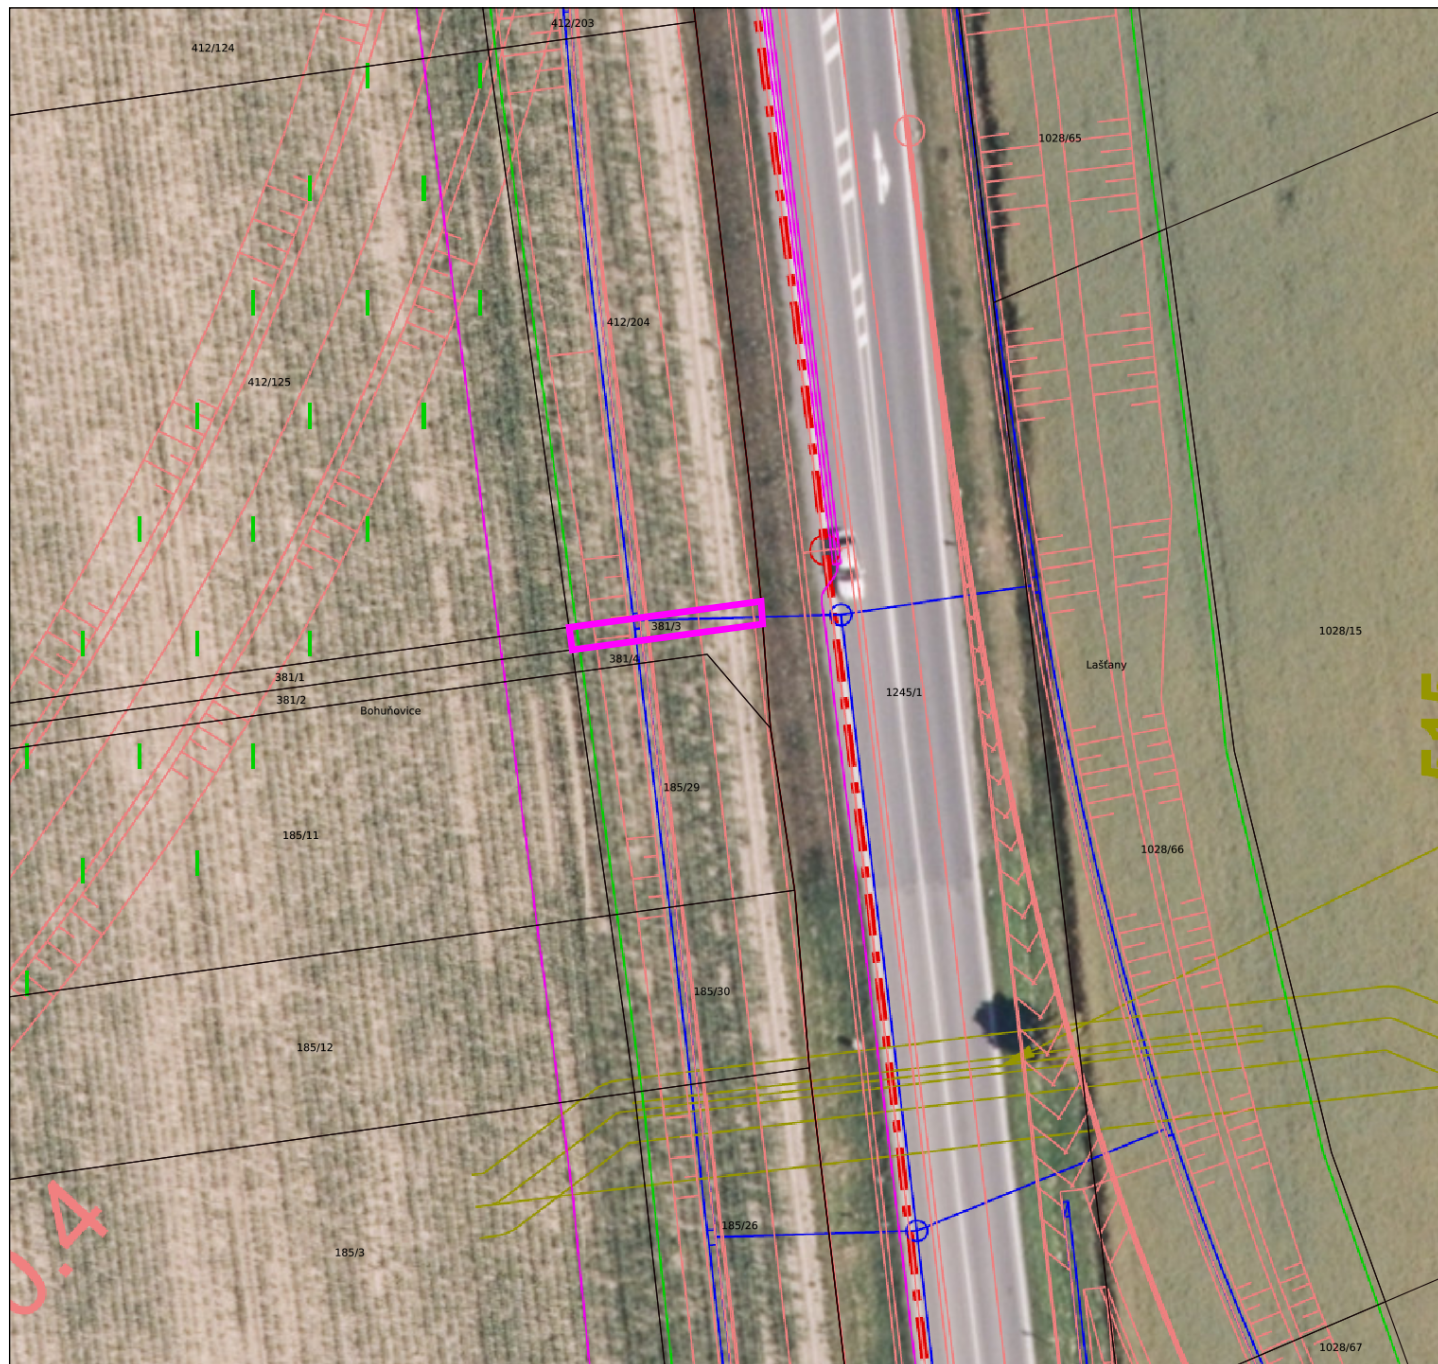

1 : 500

Ortofoto ČÚZK

KN mapa stav k 1.9.2026

Projekt

Zvýraznění předmětu
smlouvy

Parcely nezapsaných GP

Katastrální území