

SMLOUVA

o budoucí smlouvě o zřízení věcného břemene

uzavřená v souladu s ustanovením § 59 zákona č. 458/2000 Sb., o podmínkách podnikání a o výkonu státní správy v energetických odvětvích a o změně některých zákonů (energetický zákon), ve znění pozdějších předpisů a v souladu s ustanoveními § 1785 - 1788 zákona č. 89/2012 Sb., občanský zákoník, ve znění pozdějších předpisů

mezi smluvními stranami:

Město Rychnov u Jablonce nad Nisou

Sídlo: Husova 490, 46802 Rychnov u Jablonce nad Nisou
IČO: 00262552
DIČ: CZ00262552
Zastoupena: Bc. Tomáš Levínský, starosta města
Spisová značka:
Bankovní spojení: ČS, a.s.
Číslo účtu: 963232349/0800

dále jen „*budoucí povinný*“

a

GasNet, s.r.o.

Sídlo: Klíšská 940/96, Klíše, 400 01 Ústí nad Labem
Spisová značka: C 23083 vedená u Krajského soudu v Ústí nad Labem
IČO: 27295567
DIČ: CZ27295567

Zastoupena na základě plné moci společností

GridServices, s.r.o.

Sídlo: Plynárenská 499/1, Zábrdovice, 602 00 Brno
Spisová značka: C 57165 vedená u Krajského soudu v Brně
IČO: 27935311
DIČ: CZ27935311
Zastoupena na základě plné moci:
Ing. Renatou Fišerovou, vedoucí oddělení správy nemovitého majetku – Čechy východ
Bc. Sandrou Slabou, technikem správy nemovitého majetku

dále jen „*budoucí oprávněný*“

I.

Budoucí povinný prohlašuje, že je výlučným vlastníkem pozemků parc. č. 31/3, parc. č. 34, parc. č. 35, parc. č. 531, parc. č. 556, parc. č. 574, parc. č. 580, parc. č. 581, parc. č. 587/1, parc. č. 587/2, parc. č. 588, zapsaných na LV č. 10001, pro k.ú. Rychnov u Jablonce nad Nisou, obec Rychnov u Jablonce nad Nisou, u Katastrálního úřadu pro Liberecký kraj, katastrální pracoviště Jablonec nad Nisou (dále jen „*budoucí služební pozemky*“).

Uzavřením této smlouvy budoucí povinný v souladu s příslušnými ustanoveními zákona č. 183/2006 Sb., o územním plánování a stavebním řádu, ve znění pozdějších předpisů uděluje budoucímu oprávněnému a jím pověřeným osobám právo provést stavbu plynárenského zařízení „REKO MS Rychnov - Školní, číslo stavby: 7700100448“ včetně jeho součástí, příslušenství, opěrných a vytyčovacíh bodů (dále jen „*plynárenské zařízení*“) na budoucích služebních pozemcích. Trasa plynárenského zařízení je vyznačena v kopii katastrální mapy, jež tvoří nedílnou součást této smlouvy.

II.

Smluvní strany se dohodly, že do jednoho roku ode dne, kdy bude budoucímu oprávněnému doručen kolaudační souhlas k plynárenskému zařízení nebo jiný doklad vydaný (potvrzený) stavebním úřadem,

kterým se prokáže, že lze stavbu plynárenského zařízení užívat, nejpozději však do 31.12.2026 uzavřou v souladu s ustanovením § 59 zákona č. 458/2000 Sb., o podmínkách podnikání a o výkonu státní správy v energetických odvětvích a o změně některých zákonů (energetický zákon), ve znění pozdějších předpisů a v souladu s ustanoveními § 1257 - 1266 a 1299 - 1302 zákona č. 89/2012 Sb., občanský zákoník, ve znění pozdějších předpisů smlouvu o zřízení věcného břemene (dále jen „**smlouva o VB**“), jejímž předmětem bude k budoucím služebným pozemkům na dobu neurčitou úplatně zřízeno věcné břemeno ve smyslu služebnosti spočívající v:

- a) právu zřídit a provozovat na budoucích služebných pozemcích plynárenské zařízení,
- b) právu vstupovat a vjíždět na budoucí služební pozemky v souvislosti se zřizováním, stavebními úpravami, opravami, provozováním a odstraněním plynárenského zařízení (dále jen „**věcné břemeno**“).

Smluvní strany se dále dohodly na rozsahu věcného břemene 1,0 m na obě strany od půdorysu plynárenského zařízení. Geometrický plán, kterým se vyznačí část budoucích služebných pozemků dotčených věcným břemenem, nechá na své náklady vyhotovit budoucí oprávněný.

Budoucí oprávněný se zavazuje vyhotovit a zkompletovat příslušný počet výtisků smlouvy o VB a prokazatelně je doručit budoucímu povinnému.

Budoucí povinný se zavazuje nejpozději do 30 dnů od jejího doručení smlouvu o VB podepsat, přičemž na jejím prvopisu úředně ověří svůj vlastnoruční podpis, a prokazatelně ji doručit budoucímu oprávněnému, který následně podá návrh na zápis věcného břemene do katastru nemovitostí.

Smluvní strany se dohodly, že úplata za zřízení věcného břemene bude stanovena výpočtem, a to podle rozsahu skutečně provedených prací určených geometrickým plánem, který bude tvořit nedílnou součást Smlouvy o věcném břemeni, na základě platného ceníku finančních náhrad za zřizování věcných břemen na pozemcích města Rychnov u Jablonce nad Nisou, schváleného usnesením ZM č. 12/1/16 ze dne 21.1.2016 + DPH v zákonem předepsané výši. Předběžně byl úplata vypočtena na 34100,- Kč bez DPH (slovy třicet čtyři tisíc jedno sto korun českých) jednorázově. Úplata bude poukázána na výše uvedený účet budoucího povinného a to nejpozději do 30 dnů ode dne, kdy bude budoucímu oprávněnému od katastrálního úřadu doručeno vyrozumění o provedení zápisu vkladu věcného břemene do katastru nemovitostí.

Je-li budoucí povinný plátcem daně z přidané hodnoty a hradí-li úplatu za zřízení věcného břemene budoucí oprávněný, bude smlouva o VB vyhotovena tak, aby splňovala veškeré náležitosti daňového dokladu vyžadované aktuálně platnými právními předpisy.

Pokud k datu uskutečnění zdanitelného plnění budou u budoucího povinného naplněny podmínky ustanovení § 106a zákona č. 235/2004 Sb., o dani z přidané hodnoty, ve znění pozdějších předpisů (dále jen „**ZoDPH**“), je budoucí oprávněný oprávněn postupovat podle ustanovení § 109a ZoDPH, tj. zvláštním způsobem zajištění daně. V takovém případě je budoucí oprávněný oprávněn uhradit část svého finančního závazku, tedy část sjednané úplaty za zřízení věcného břemene, ve výši vypočtené daně z přidané hodnoty nikoliv na bankovní účet budoucího povinného, ale přímo na bankovní účet příslušného správce daně. Tímto bude finanční závazek budoucího oprávněného vůči budoucímu povinnému v části vypočtené výše daně z přidané hodnoty vyrovnán.

Budoucí oprávněný se zavazuje věcné břemeno přijmout a budoucí povinný se zavazuje výkon těchto práv trpět.

III.

Náklady spojené s běžným udržováním budoucích služebných pozemků ponese budoucí povinný. Náklady spojené se zřízením věcného břemene ponese budoucí oprávněný.

IV.

Budoucí povinný se pro případ převodu vlastnického práva k budoucím služebným pozemkům na třetí osobu před uzavřením smlouvy o VB zavazuje postoupit za souhlasu budoucího oprávněného na tuto třetí osobu současně i tuto smlouvu, případně zajistit uzavření nové smlouvy o budoucí smlouvě o zřízení věcného břemene za shodných podmínek mezi budoucím oprávněným a touto třetí osobou.

V opačném případě vzniká budoucímu oprávněnému nárok na náhradu škody způsobené porušením povinností z této smlouvy vyplývajících.

Budoucí oprávněný se pro případ převodu vlastnického práva k plynárenskému zařízení, případně jeho části, na třetí osobu před uzavřením smlouvy o VB zavazuje postoupit za souhlasu budoucího povinného na tuto třetí osobu současně i tuto smlouvu, případně zajistit uzavření nové smlouvy o budoucí smlouvě o zřízení věcného břemene za shodných podmínek mezi budoucím povinným a touto třetí osobou.

V.

Pokud byl budoucí povinný nebo uživatel nemovité věci v důsledku výkonu práv budoucího oprávněného jako provozovatele distribuční soustavy omezen v souladu s touto smlouvou v obvyklém užívání nemovité věci nebo mu vznikla újma na majetku, má právo na přiměřenou jednorázovou náhradu. Právo na náhradu lze uplatnit u provozovatele distribuční soustavy do 2 let ode dne, kdy k omezení nebo újmě došlo, jinak právo zaniká.

Provozovatel distribuční soustavy je povinen co nejvíce šetřit práv vlastníků dotčených nemovitých věcí a vstup na jejich nemovitou věc jim oznámit. Po skončení prací je povinen uvést nemovitou věc do předchozího stavu, nebo není-li to možné s ohledem na povahu provedených prací, do stavu odpovídajícímu předchozímu účelu či užívání dotčené nemovité věci a oznámit tuto skutečnost vlastníku nemovité věci. Po provedení odstranění nebo okleštění stromů je povinen na svůj náklad provést likvidaci vzniklého klesu a zbytků po těžbě.

VI.

GasNet, s.r.o. je, ve smyslu Nařízení Evropského parlamentu a Rady (EU) 2016/679 ze dne 27. dubna 2016 o ochraně fyzických osob v souvislosti se zpracováním osobních údajů a o volném pohybu těchto údajů a o zrušení směrnice 95/46/ES (obecné nařízení o ochraně osobních údajů), správcem osobních údajů subjektů údajů. Informace o jejich zpracování vyžadované platnými právními předpisy, včetně jejich rozsahu a účelu zpracování, přehledu práv a povinností GasNet, s.r.o. a aktualizovaného seznamu zpracovatelů osobních údajů, jsou zveřejněny na webové stránce GasNet, s.r.o. (www.gasnet.cz/cs/informace-o-zpracovani-osobnich-udaju) a při uzavírání smlouvy nebo kdykoli v průběhu jejího trvání budou subjektu údajů poskytnuty na jeho vyžádání, adresované písemně na adresu sídla GasNet, s.r.o. nebo do jeho datové schránky ID rdxzhzt.

VII.

Tato smlouva se vyhotovuje v 3 stejnopisech, z nichž 2 obdrží budoucí oprávněný a 1 budoucí povinný.

Uzavření této smlouvy bylo schváleno usnesením zastupitelstva č. 32/08/19-Z ze dne 22.8.2019.

V Rychnově u Jablonce nad Nisou dne 15.9.2019

V Hradci Králové dne 16-09-2019

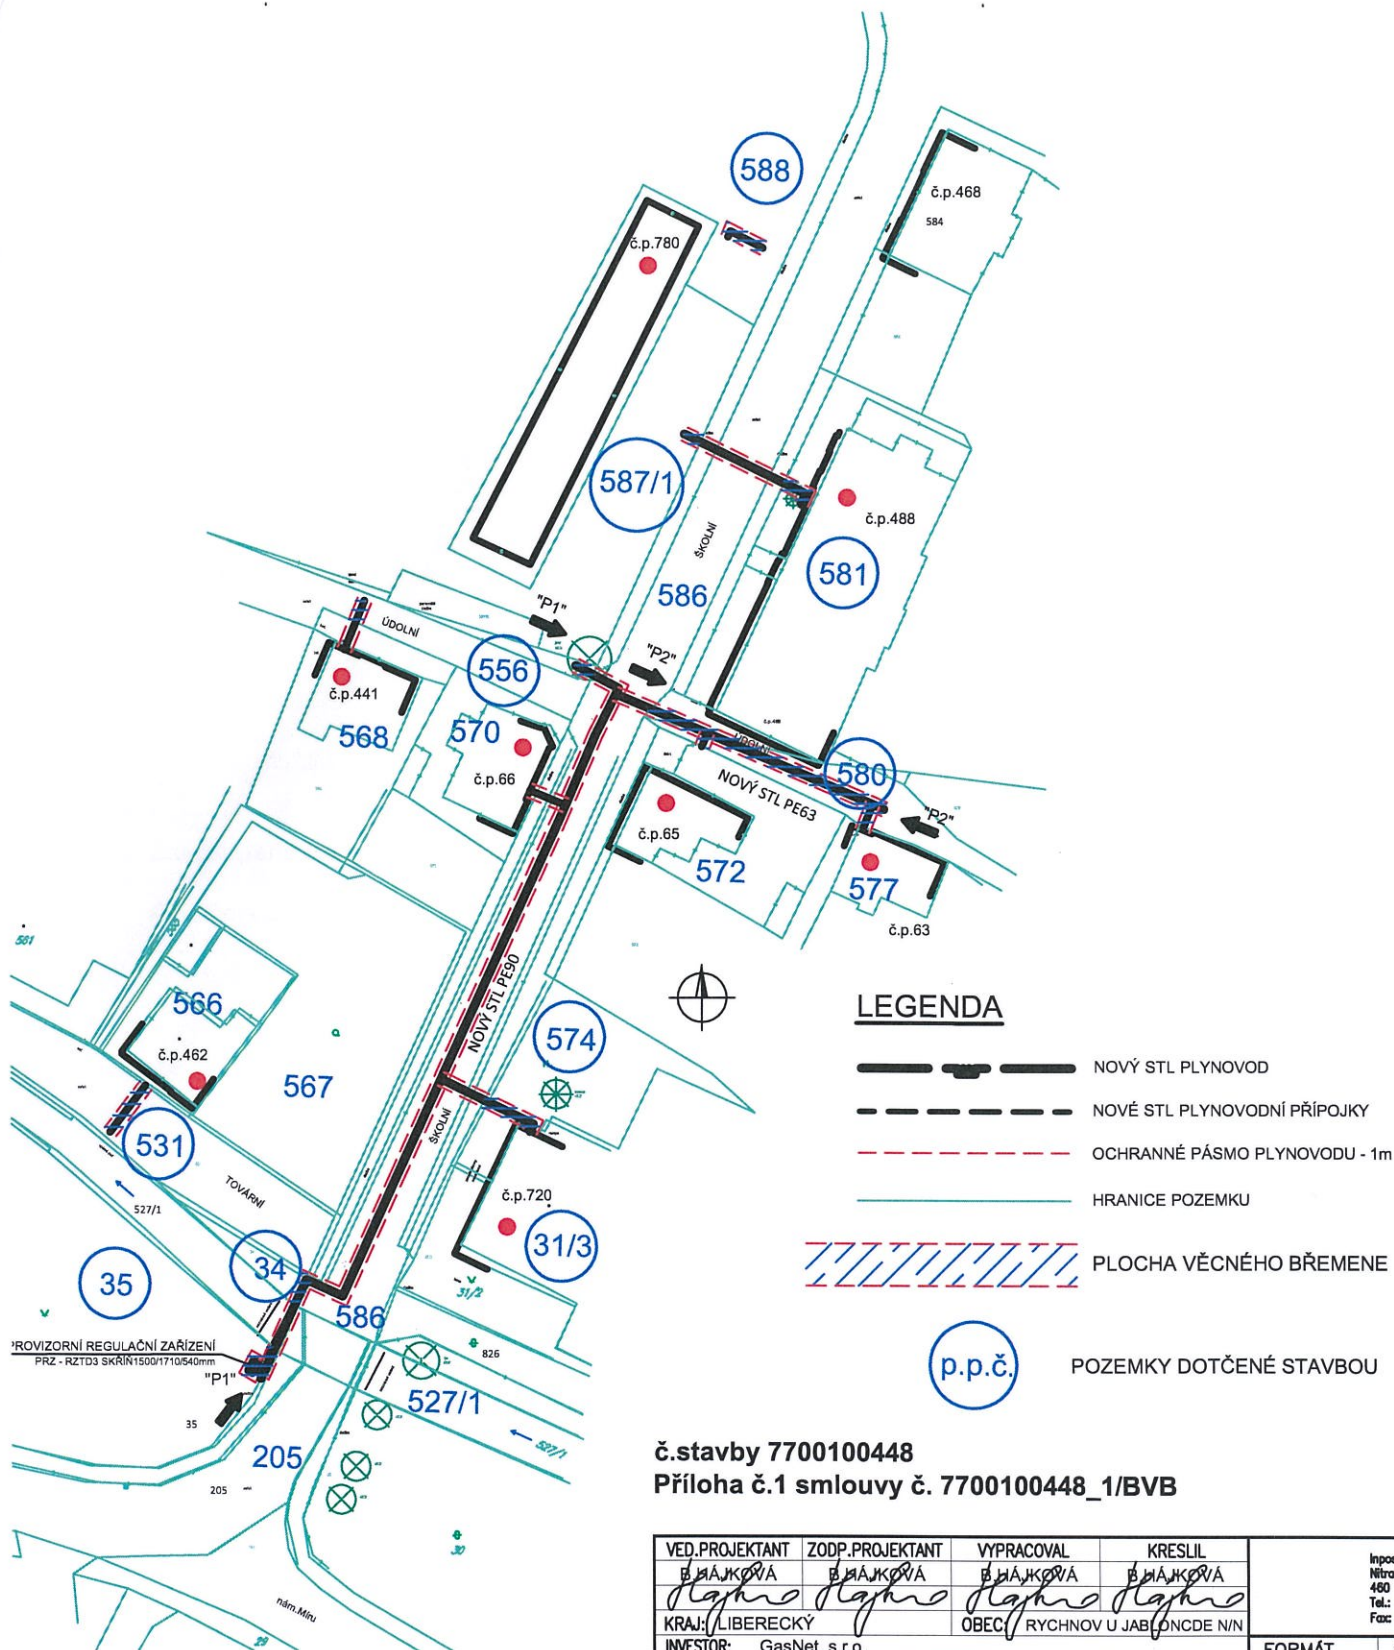
Bc. Tomáš Levinský, starosta města
budoucí povinný



GasNet, s.r.o.
Ing. Renata Fišerová
Vedoucí oddělení správy nemovitého
majetku – Čechy východ
budoucí oprávněný

 
 
 
GasNet, s.r.o.
Bc. Sandra Slabá
Technik správy nemovitého majetku
budoucí oprávněný
GridServices, s.r.o.
Plynárenská 499/1
Zábrdovice
602 00 Brno
IČ: 27935311, DIČ: CZ27935311
- 29 -

KATASTRÁLNÍ ÚZEMÍ - RYCHNOV U JABLONCE N/NISOU



č.stavby 7700100448

Příloha č.1 smlouvy č. 7700100448_1/BVB

VED.PROJEKTANT	ZODP.PROJEKTANT	VYPRACOVAL	KRESLIL	Inpos-projekt, s.r.o. Nátruská 381/7a 460 12 Liberec 3 Tel.: 482 710 025 Fax: 482 710 009	
B. HÁJKOVÁ	B. HÁJKOVÁ	B. HÁJKOVÁ	B. HÁJKOVÁ		
					
KRAJ: LIBERECKÝ	OBEC: RYCHNOV U JABLONCE N/N				
INVESTOR: GasNet, s.r.o.				FORMÁT	1A4
REKO MS RYCHNOV U JABLONCE N/N - ŠKOLNÍ STL PLYNOVOD A PŘÍPOJKY				DATUM	2019-07
				ÚČEL	DSP
				Č.ZAKÁZKY	16-72P
KATASTRÁLNÍ SITUČNÍ VÝKRES				MĚŘITKO	1:1000
				Č.VÝKRESU	-