


VÝKAZ DOSAVADNÍHO A NOVÉHO STAVU ÚDAJŮ KATASTRU NEMOVITOSTÍ																								
Dosavadní stav					Nový stav																			
Označení pozemku parc. číslem	Výměra parcely			Druh pozemku	Označení pozemku parc. číslem	Výměra parcely		Druh pozemku	Typ stavby	Zpús. určení výměr	Porovnání se stavem evidence právních vztahů													
				Způsob využití				Způsob využití			Díl přechází z pozemku označeného v		Číslo listu vlastnictví	Výměra dílu		Označení dílu								
	ha	m ²		ha		m ²	katastru nemovitostí	dřívější poz. evidenci			ha	m ²												
758/3	1	31	34	ostat. pl. sp.a rekr.pl.	758/3	1	30	60	ostat. pl. sp.a rekr.pl.		2	758/3		10001	1	30	60							
					758/31								37					ostat. pl. jiná plocha	2	758/3		10001		37
					758/32								37					ostat. pl. jiná plocha	2	758/3		10001		37
	1	31	34			1	31	34																

GEOMETRICKÝ PLÁN pro rozdělení pozemku	Geometrický plán ověřil úředně oprávněný zeměměřický inženýr:		Stejnopis ověřil úředně oprávněný zeměměřický inženýr:	
	Jméno, příjmení: Ing. Tomáš Jehlička		Jméno, příjmení:	
	Číslo položky seznamu úředně oprávněných zeměměřických inženýrů: 2352/07		Číslo položky seznamu úředně oprávněných zeměměřických inženýrů:	
	Dne: 8. prosince 2022 Číslo: 124/A/2022/GJ		Dne: Číslo:	
	Náležitostmi a přesností odpovídá právním předpisům.		Tento stejnopis odpovídá geometrickému plánu v elektronické podobě uloženému v dokumentaci katastrálního úřadu.	
Vyhotovitel: GEODEZIE JEHLIČKA, s.r.o. Kosmonautů 164, Pardubice tel.: 737 935 502 email: jehlicka@geojehlicka.cz	Katastrální úřad souhlasí s očíslováním parcel.		Ověření stejnopisu geometrického plánu v listinné podobě.	
Číslo plánu: 951-190/2022				
Okres: Pardubice				
Obec: Choltice				
Kat. území: Choltice				
Mapový list: DKM- Heřmanův Městec 3-2/31				
Dosavadním vlastníkům pozemků byla poskytnuta možnost seznámit se v terénu s průběhem navrhovaných nových hranic, které byly označeny předepsaným způsobem: viz seznam souřadnic				

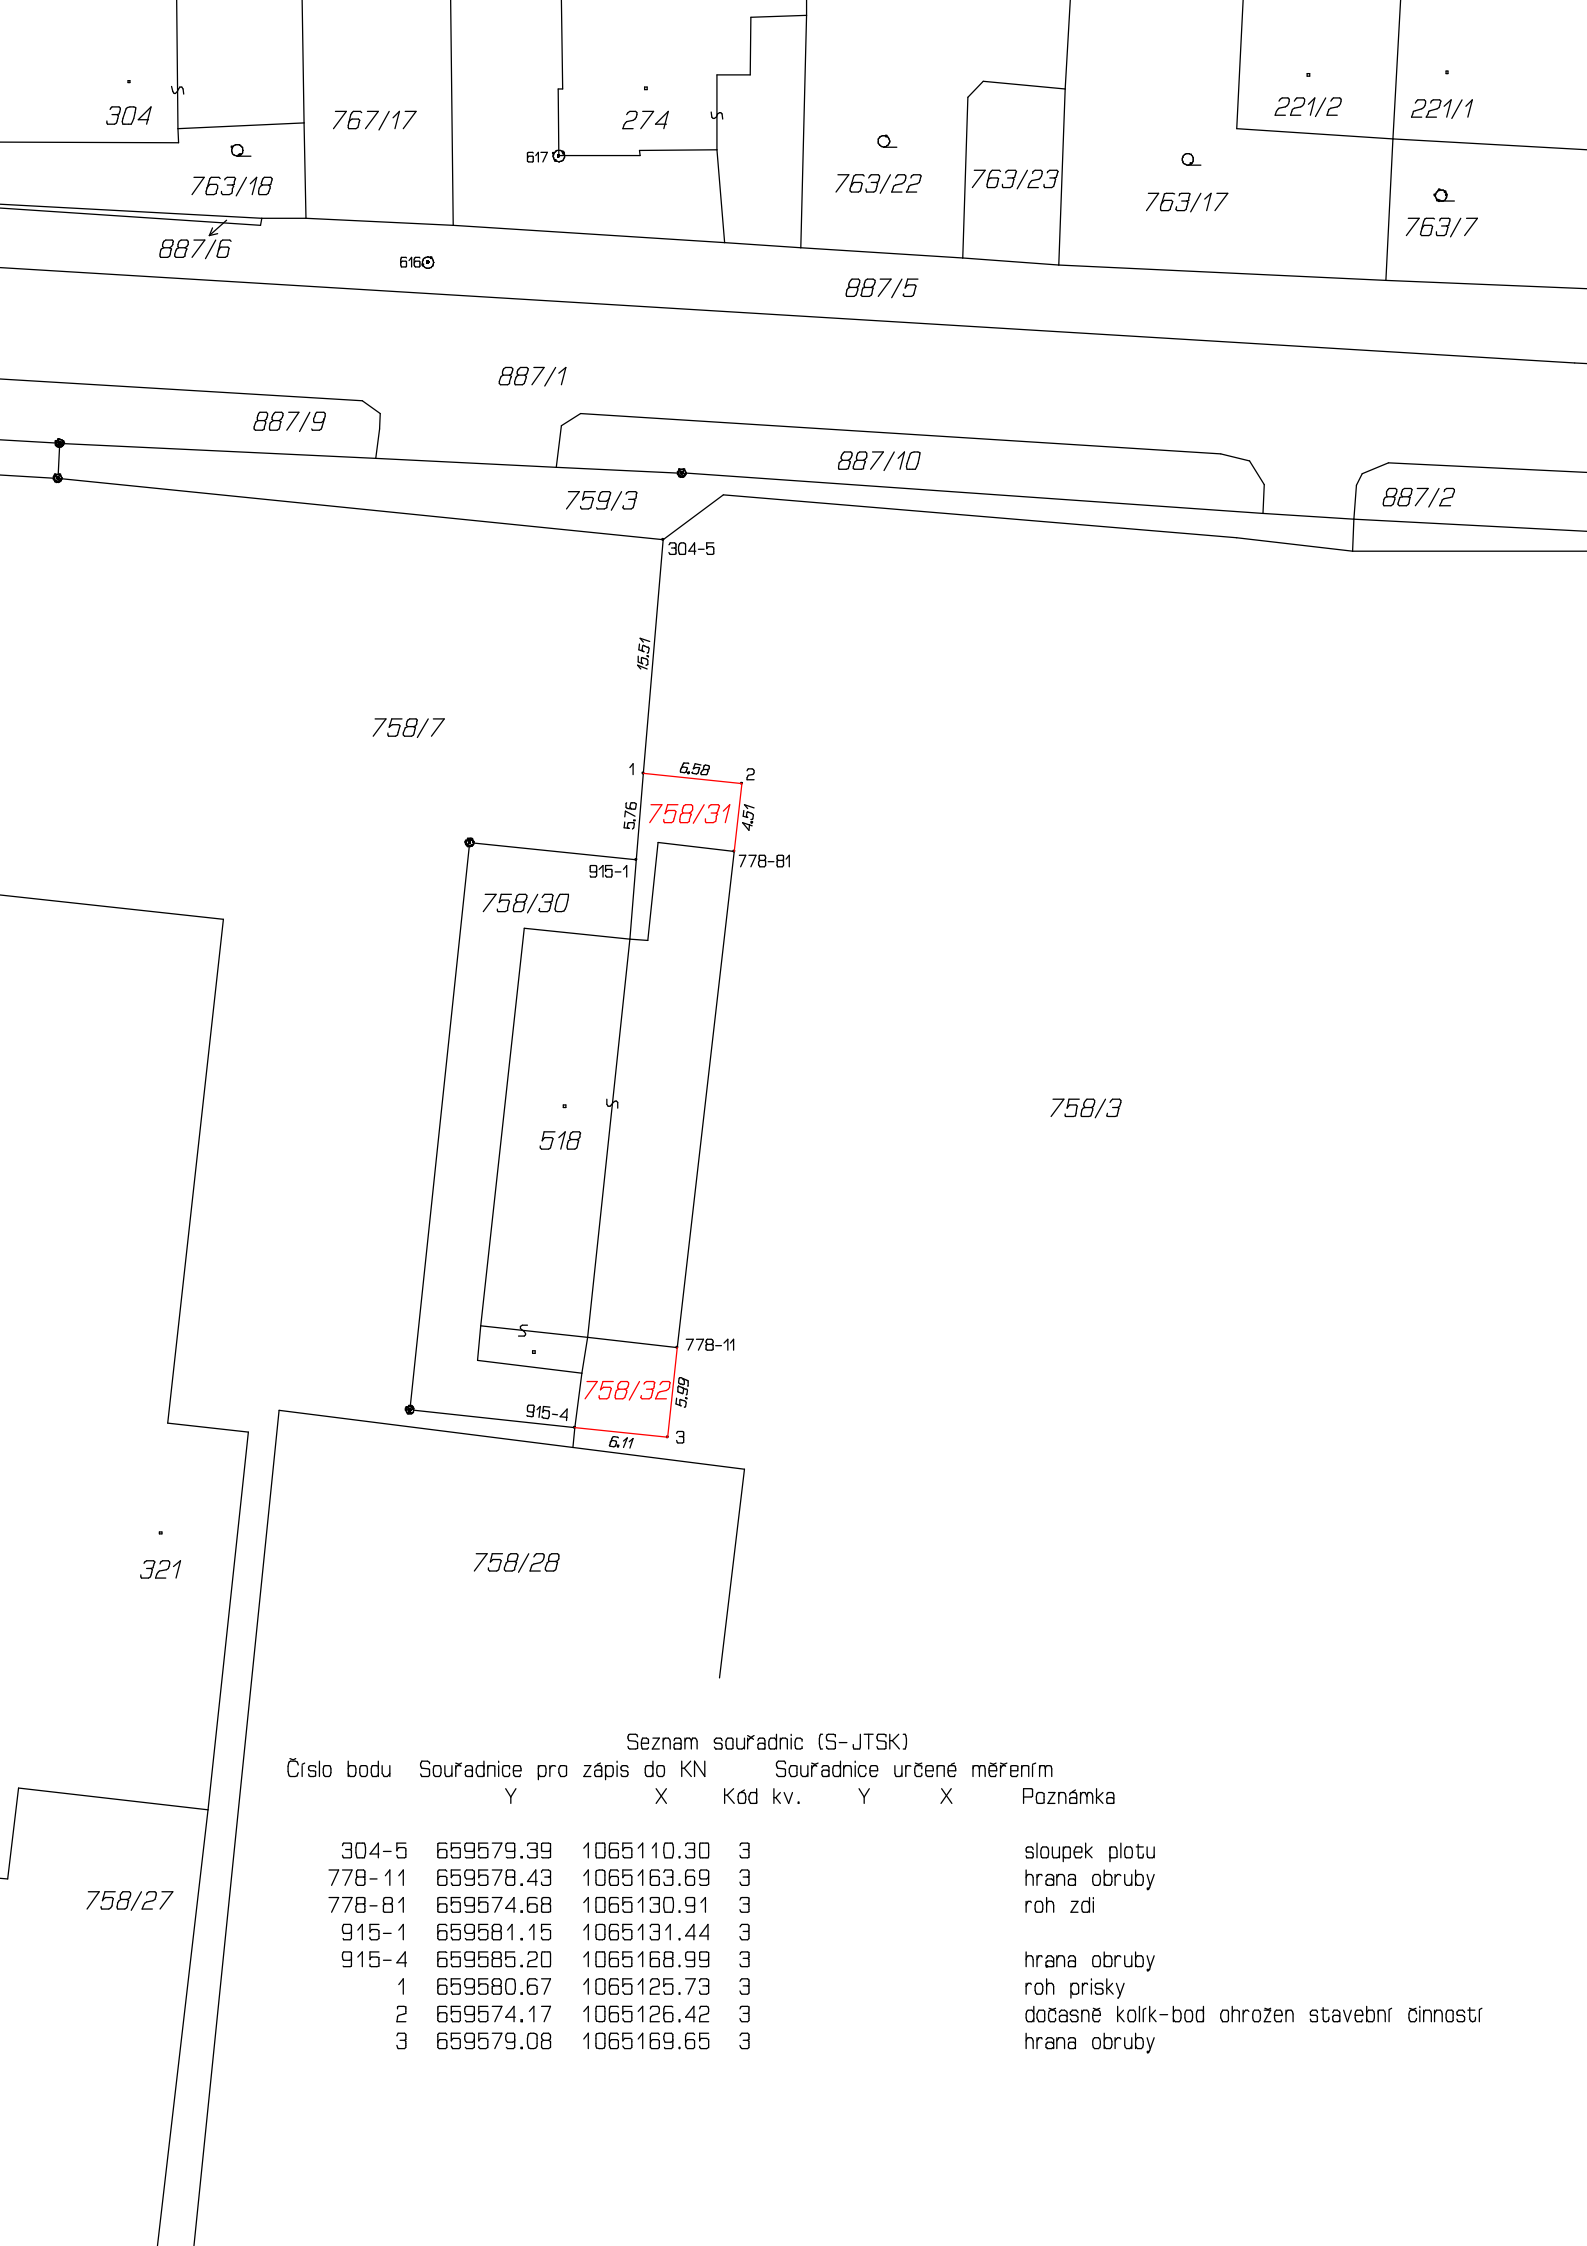

Seznam souřadnic (S-JTSK)

Číslo bodu	Souřadnice pro zápis do KN		Kód kv.	Souřadnice určené měřením		Poznámka
	Y	X		Y	X	
304-5	659579.39	1065110.30	3			sloupek plotu
778-11	659578.43	1065163.69	3			hrana obruby
778-81	659574.68	1065130.91	3			roh zdi
915-1	659581.15	1065131.44	3			
915-4	659585.20	1065168.99	3			hrana obruby
1	659580.67	1065125.73	3			roh prisky
2	659574.17	1065126.42	3			dočasně kolík-bod ohrožen stavební činností
3	659579.08	1065169.65	3			hrana obruby