


LEGENDA:

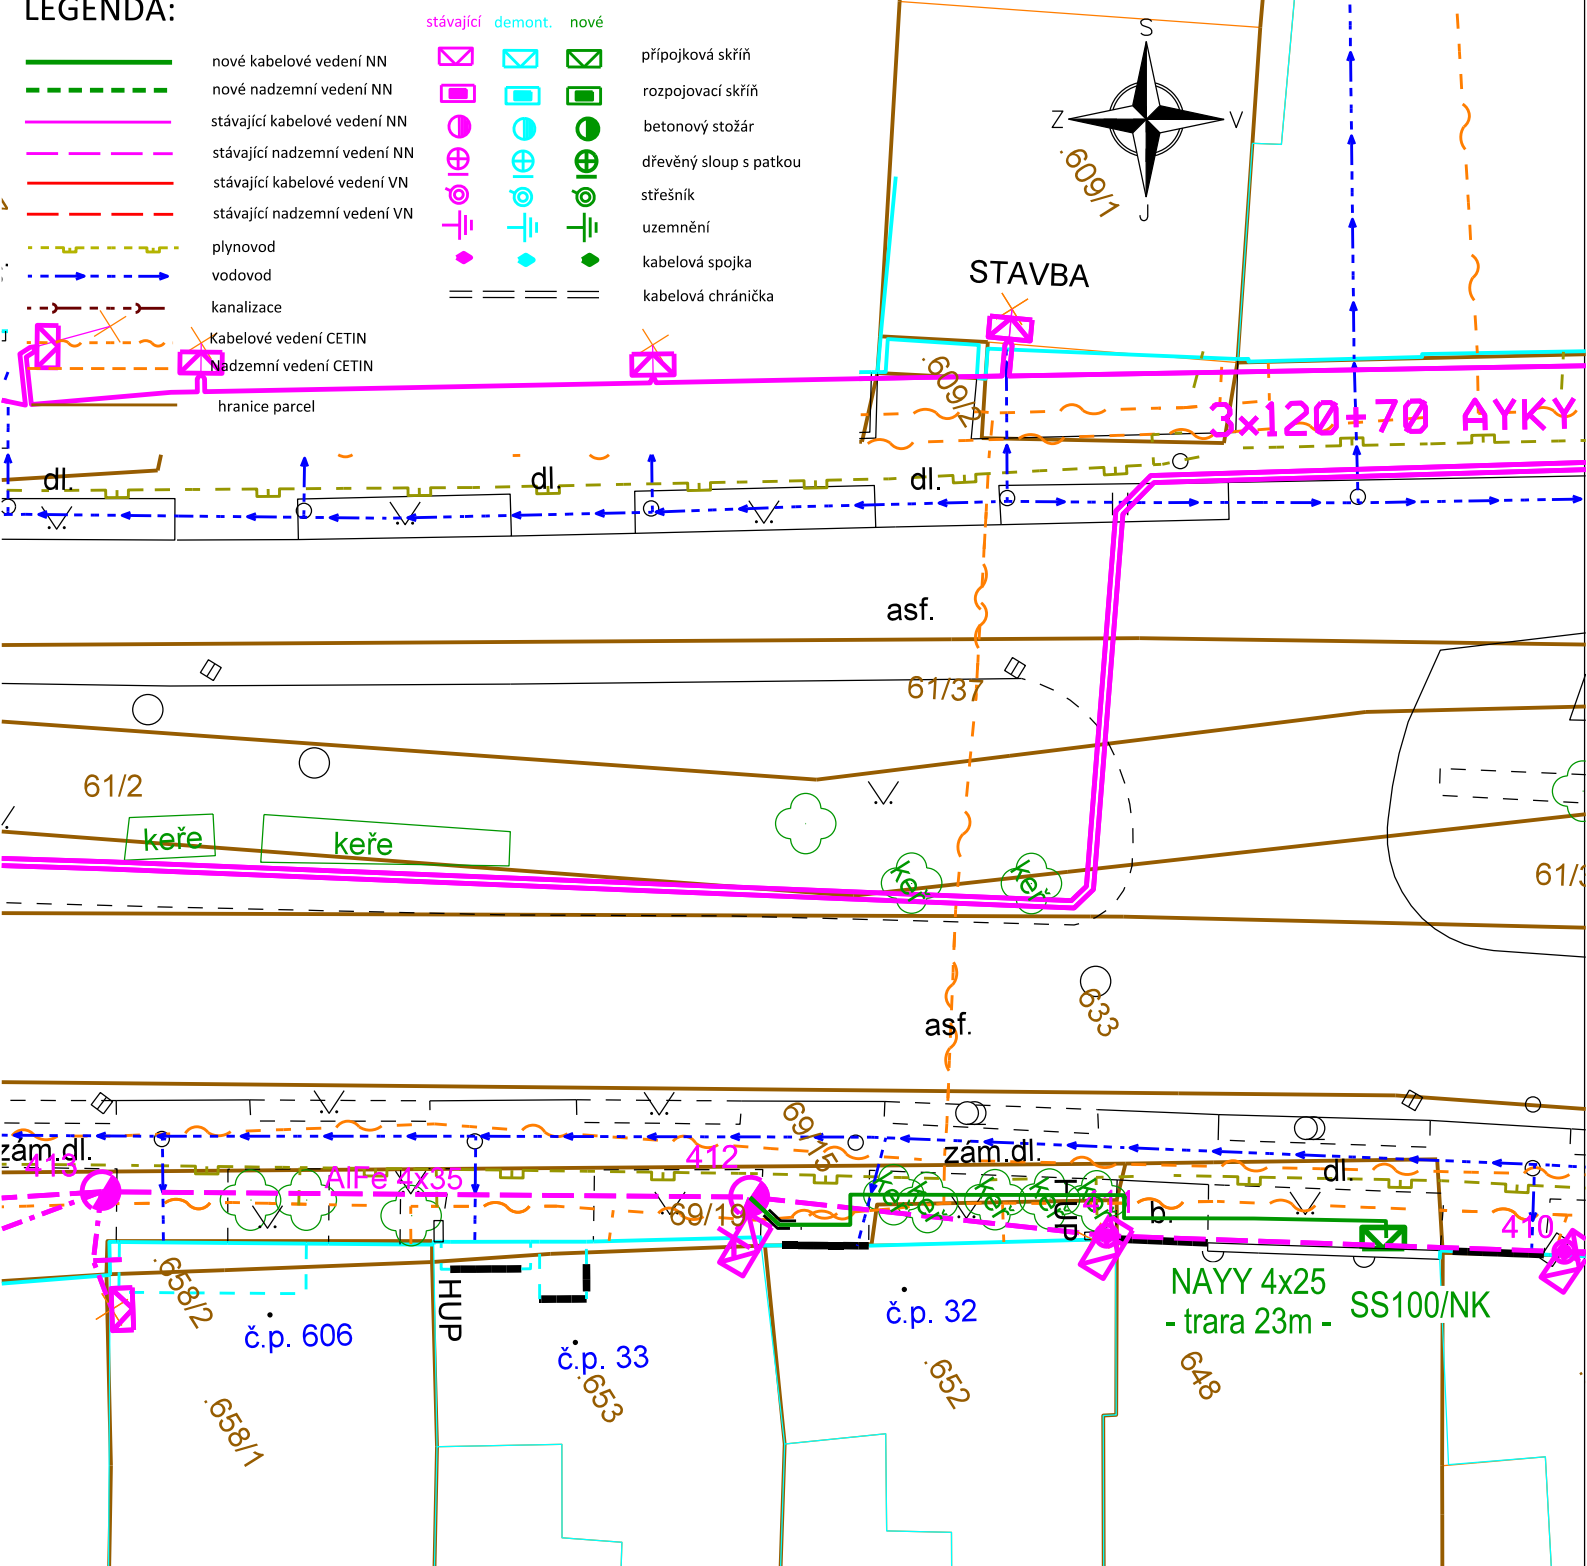

D					
C					
B					
A					
INDEX REVIZE	POPIS REVIZE			DATUM	JMÉNO
VYPRACOVAL	Martina Kozubíková, DiS.	ZOD. PROJEKTANT	Ing. Petr Kozubík		
					
ZHOTOVITEL PD	ELVOREV Servisní s.r.o., Dobrovolského 800/4, 695 01 Hodonín				
KRAJ	JIHOMORAVSKÝ	OKRES	HODONÍN	Č. STAVBY: 1030077058 DATUM: 04-2022 FORMÁT: A4 STUPEŇ PD: DÚS/DÚR MĚŘITKO: - Č. VÝKRESU: C.3	
KATASTR. ÚZEMÍ	Mutěnice [700444]				
MÍSTO STAVBY	Mutěnice				
STAVEBNÍK	EG.D, a.s. LIDICKÁ 1873/36, 602 00 BRNO				
NÁZEV STAVBY	Mutěnice,příp.kNN,Rozehnal,K/648				
NÁZEV VÝKRESU	Koordinační situační výkres				