


PODÉLNÝ ŘEZ VODOV.PŘÍPOJKA + PŘÍPOJKA NN

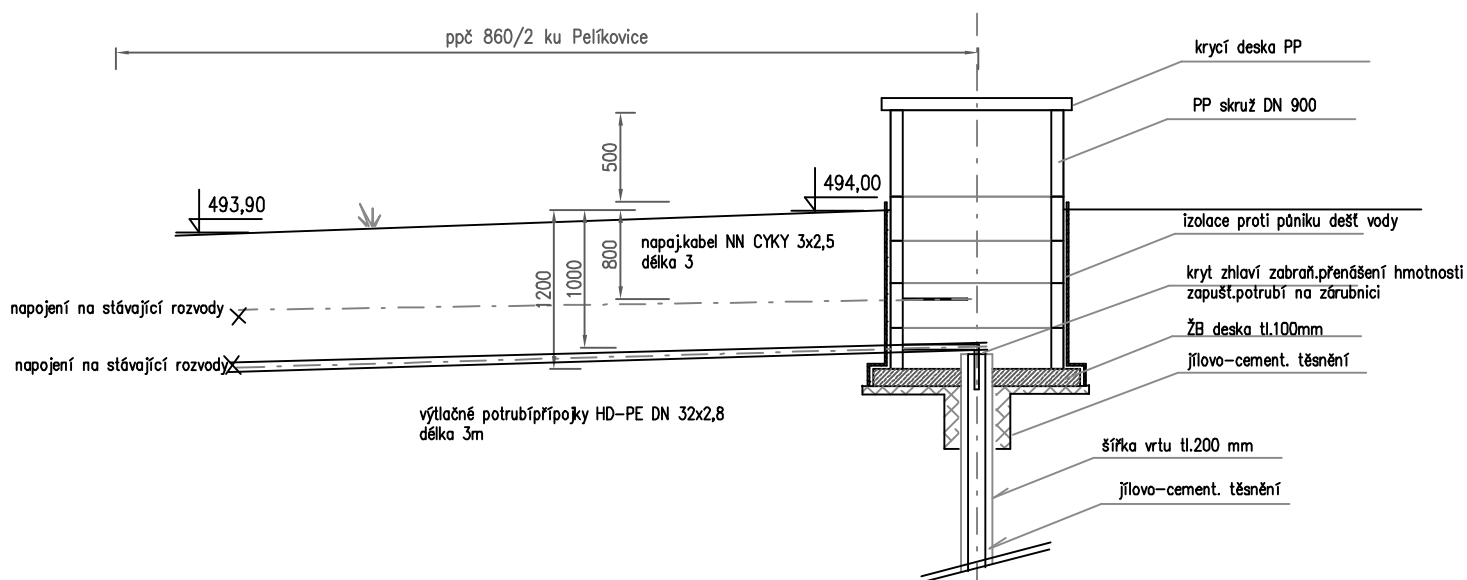

ING. TOMÁŠ GRUBEL, AUTORIZOVANÝ INŽENÝR PRO STAVBY VODNÍHO HOSPODÁŘSTVÍ			ADRESA: JABLONEC nad NISOU V NIVÁCH 7 466 01	
VYPRACOVAL: Petr Grubel	ZODPOVĚDNÝ PROJEKTANT: Petr Grubel	HLAVNÍ INŽENÝR PROJEKTU: Ing. Grubel		
INVESTOR: Boušek Pavel	KRAJ: Liberecký	FORMÁT:	1 x A4	
PŘÍLOHA: STUDNA z vrtu na ppč 680/2 pro nový RD Pelíkovice			DATUM:	listopad 2022
PODÉLNÝ ŘEZ PŘÍPOJKOU			STUPEŇ:	DSP
AKCE:			ČÍSLO ZAKÁZKY:	04012022
MĚŘÍTKO: 1:50			ČÍSLO VÝKRESU: C.5	ČÍSLO PŘÍLOHY: