


VZOROVÝ PŘÍČNÝ ŘEZ VODOVODNÍ PŘÍPOJKOU

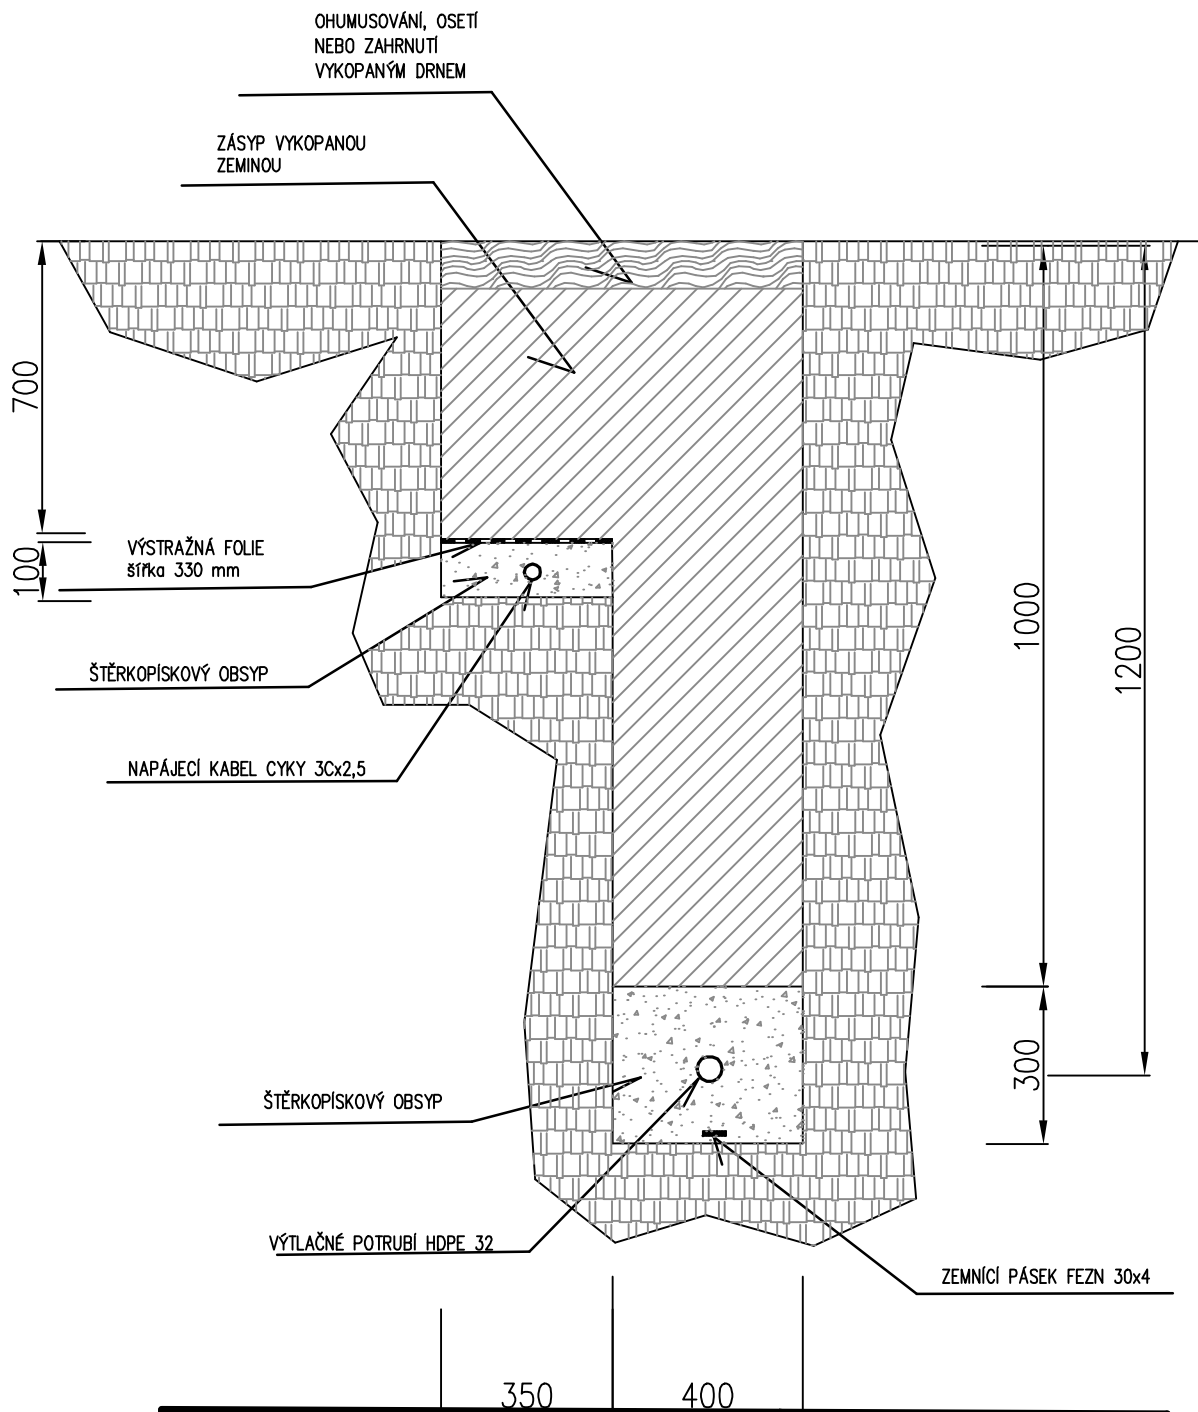

ING. TOMÁŠ GRUBEL, AUTORIZOVANÝ INŽENÝR PRO STAVBY VODNÍHO HOSPODÁŘSTVÍ	ADRESA: JABLONEC nad NISOU V NIVÁCH 7 466 01
--	---

VYPRACOVAL: Petr Grubel	ZODPOVĚDNÝ PROJEKTANT: Petr Grubel	HLAVNÍ INŽENÝR PROJEKTU: Ing. Grubel		
INVESTOR: Boušek Pavel	KRAJ: Liberecký	FORMAT:	1 x A4	
PŘÍLOHA: STUDNA z vrtu na ppč 680/2 pro nový RD Pelíkovice PŘÍČNÝ ŘEZ PŘÍPOJKOU			DATUM:	listopad 2022
			STUPEŇ:	DSP
			ČÍSLO ZAKÁZKY:	04012022
AKCE:		MĚŘÍTKO: 1:50	ČÍSLO VÝKRESU: C.6	ČÍSLO PARE: