


PÜDÖRYS 1.NP

P.T.=+0,450

U.T. = -0,020


INSTRUMENTATION

100
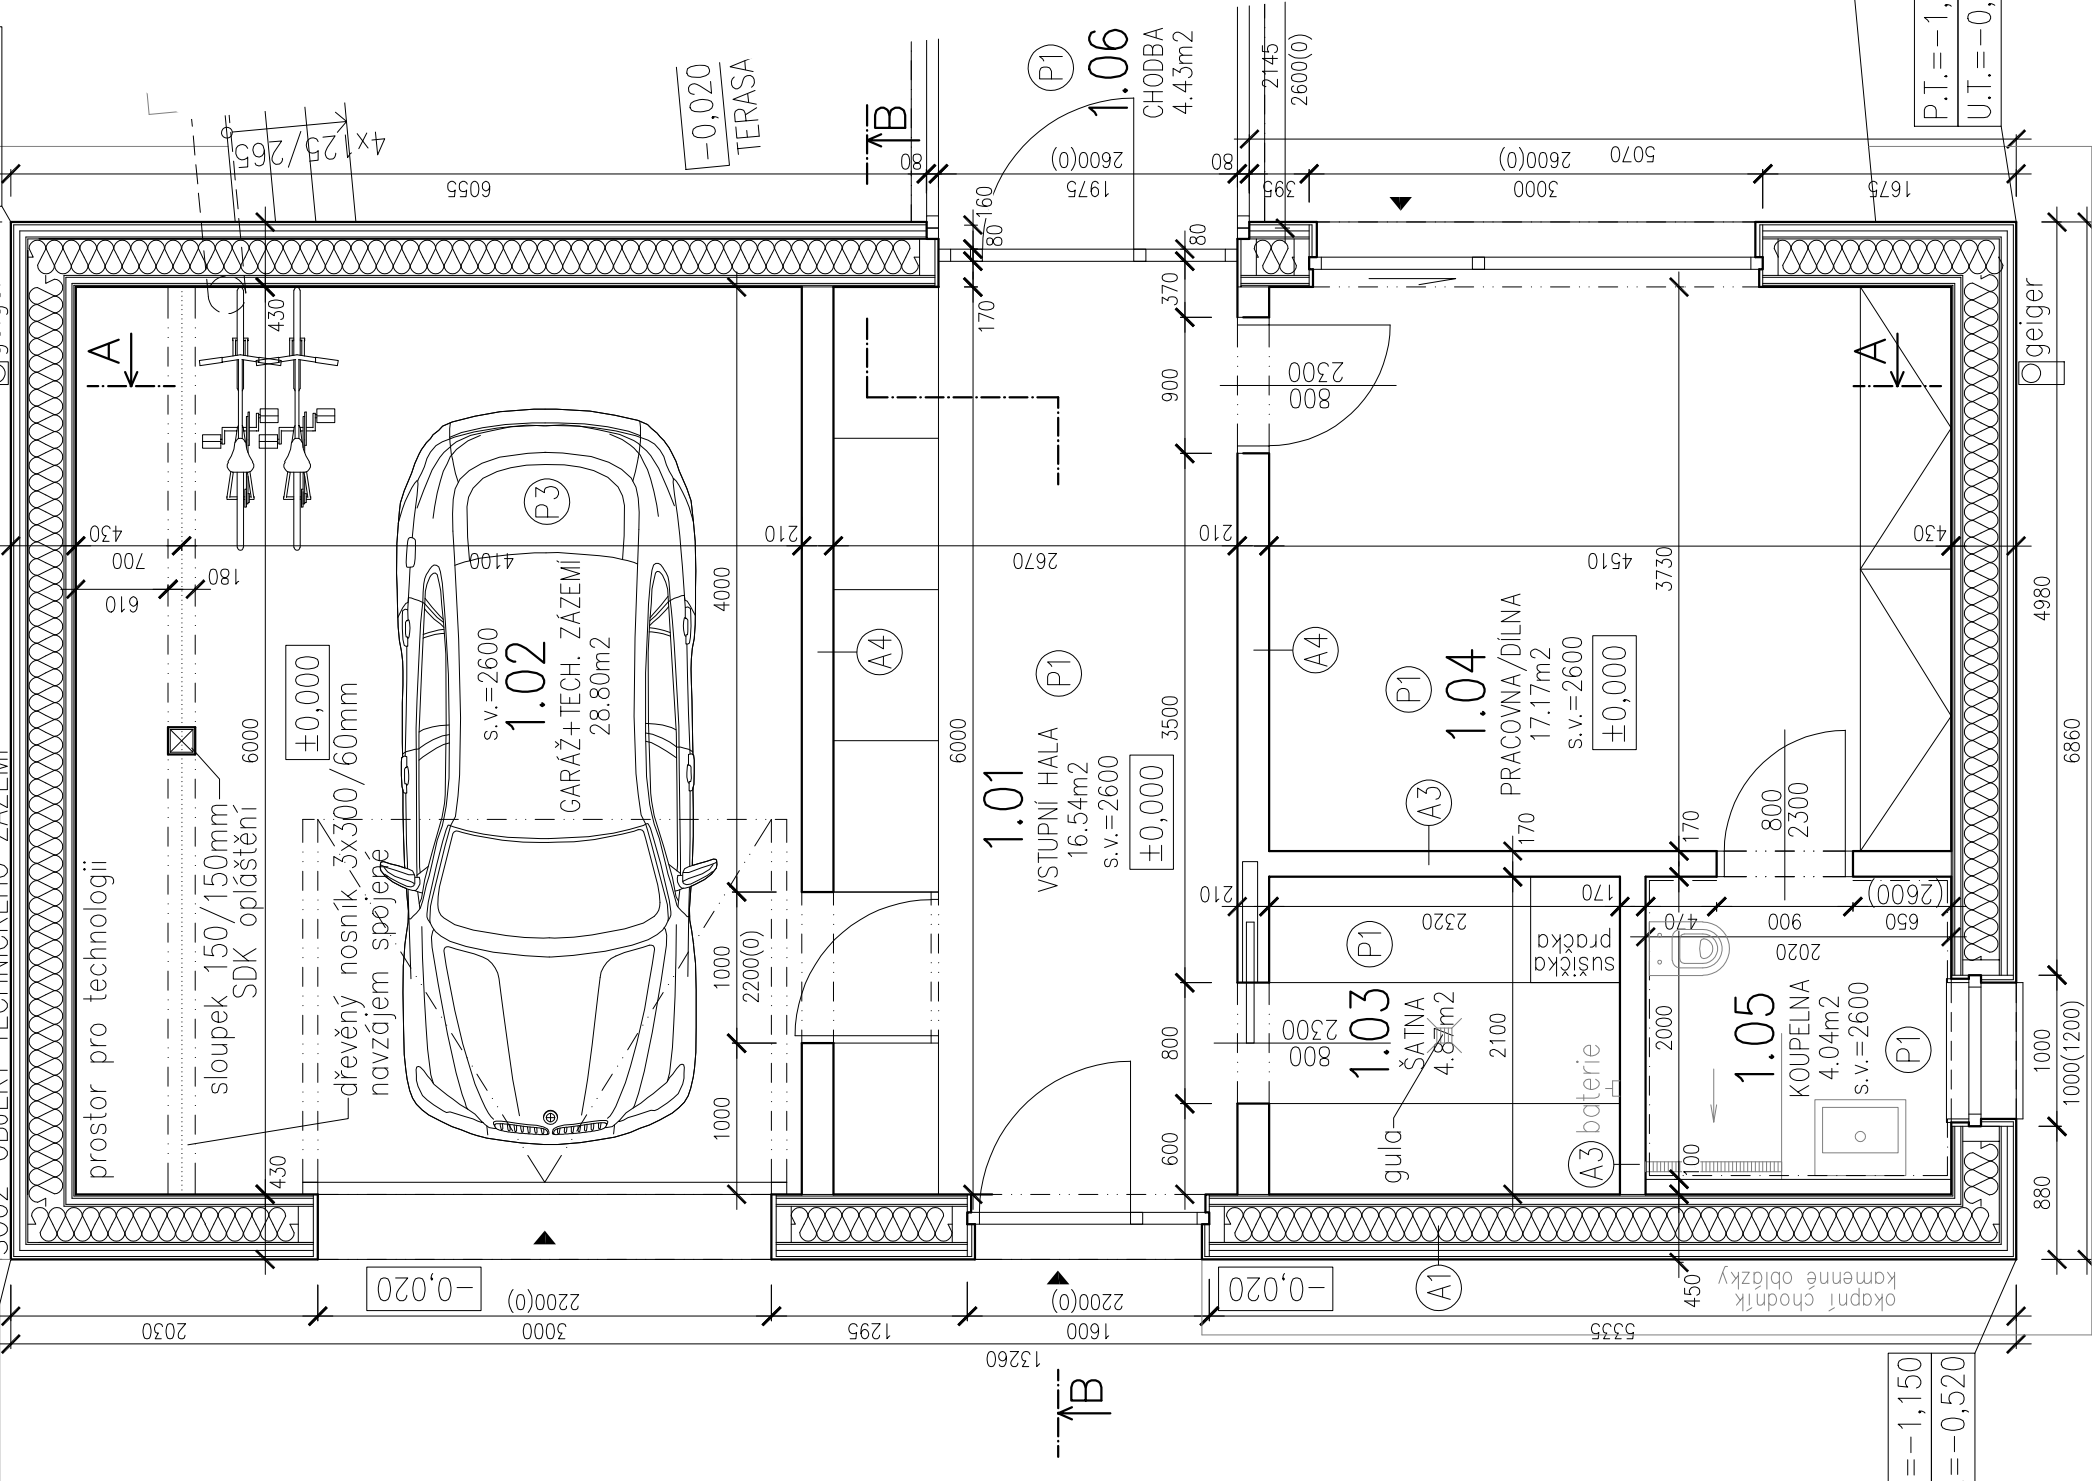
$$P.T.F + 0,550$$
 $U.T. = -0.520$ 

Tabulka místností – objekt technického zázemí							
Číslo	Jméno	Plocha (m2)	Podlaha	Stěny	Strop	Plocha v podlaží (m2)	Poznámka
1.01	VSTUPNÍ HALA	16,54	STĚRKA	SDK MALBA	SDK MALBA	75,85 (BEZ TERASY)	
1.02	GARÁŽ TECH. ZÁZEMÍ	28,80	LITÁ PODLAHA	SDK MALBA	SDK MALBA		
1.03	ŠATNA	4,87	STĚRKA	SDK MALBA	SDK MALBA		
1.04	PRACOVNÁ DÍLNA	17,17	STĚRKA	SDK MALBA	SDK MALBA		
1.05	KOUPELNA	4,04	STĚRKA	OBKLAD KERAMICKÝ	SDK MALBA		obklad v=2,6m
1.06	CHODBA	4,43	STĚRKA	SDK MALBA	SDK MALBA		


LEGENDA MATERIÁLŮ

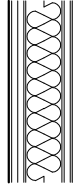


KONSTRUKCE OBVODOVÉHO PLÁŠTĚ
DŘEVĚNÝ OBKLAD FASÁDY




KONSTRUKCE PŘÍČEK VNITŘNÍCH
TL. 170mm

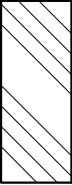


ROSTLÁ ZEMINA

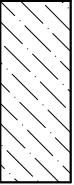



BETON PROSTÝ

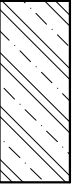

ŽELEZOBETON

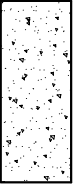

PODSYP ŠTĚRKOPÍSEK

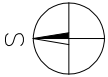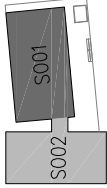

±0,000=PODLAHA V PŘÍZEMÍ RD

±0,000=557,70 B.p.v.

NÁZEV PROJEKTU	Novostavba RD Dolní Dobrá voda parc.č. 3465/2, kat. ú. 744344 Rychnov u Jablonce nad Nisou				
INVESTOR	Karapetjanová Kateřina, Kašanová 4819, 468 01 Jablonec nad Nisou				
ARCH. NÁVRH	MgA. Albert Pražák, Ing. arch. Kristýna Zejdová, Ing. Jiří Bardoděj Labor13 s.r.o., Dělnická 13, 170 00 Praha 7				
VÝKRES	PŮDORYS PŘÍZEMÍ OBJEKTU TECHNICKÉHO ZÁZEMÍ				
PROFESE	STAVEBNÍ ČÁST D.1.1	VYPRACOVAL	ZODP.PROJEKTANT	HIP	
STUPEŇ		Ing. Petr Pejšar	Ing. Petr Pejšar	Ing. Petr Pejšar	
DATUM	11/2022	DSP	ČÍSLO PŘÍLOHY:		04
		MĚŘÍTKO	1:50		