

PŮDORYS PODKROVÍ

S001-OBJEKT RD

E

C

LEGENDA MATERIÁLŮ

KONSTRUKCE OBVODOVÉHO PLÁŠTĚ
DŘEVĚNÝ OBKLAD FASÁDY


KONSTRUKCE PŘÍČEK VNITŘNÍCH
TL. 170mm

ROSTLÁ ZEMINA

BETON PROSTÝ

ŽELEZOBETON

PODSYP ŠTĚRKOPÍSEK

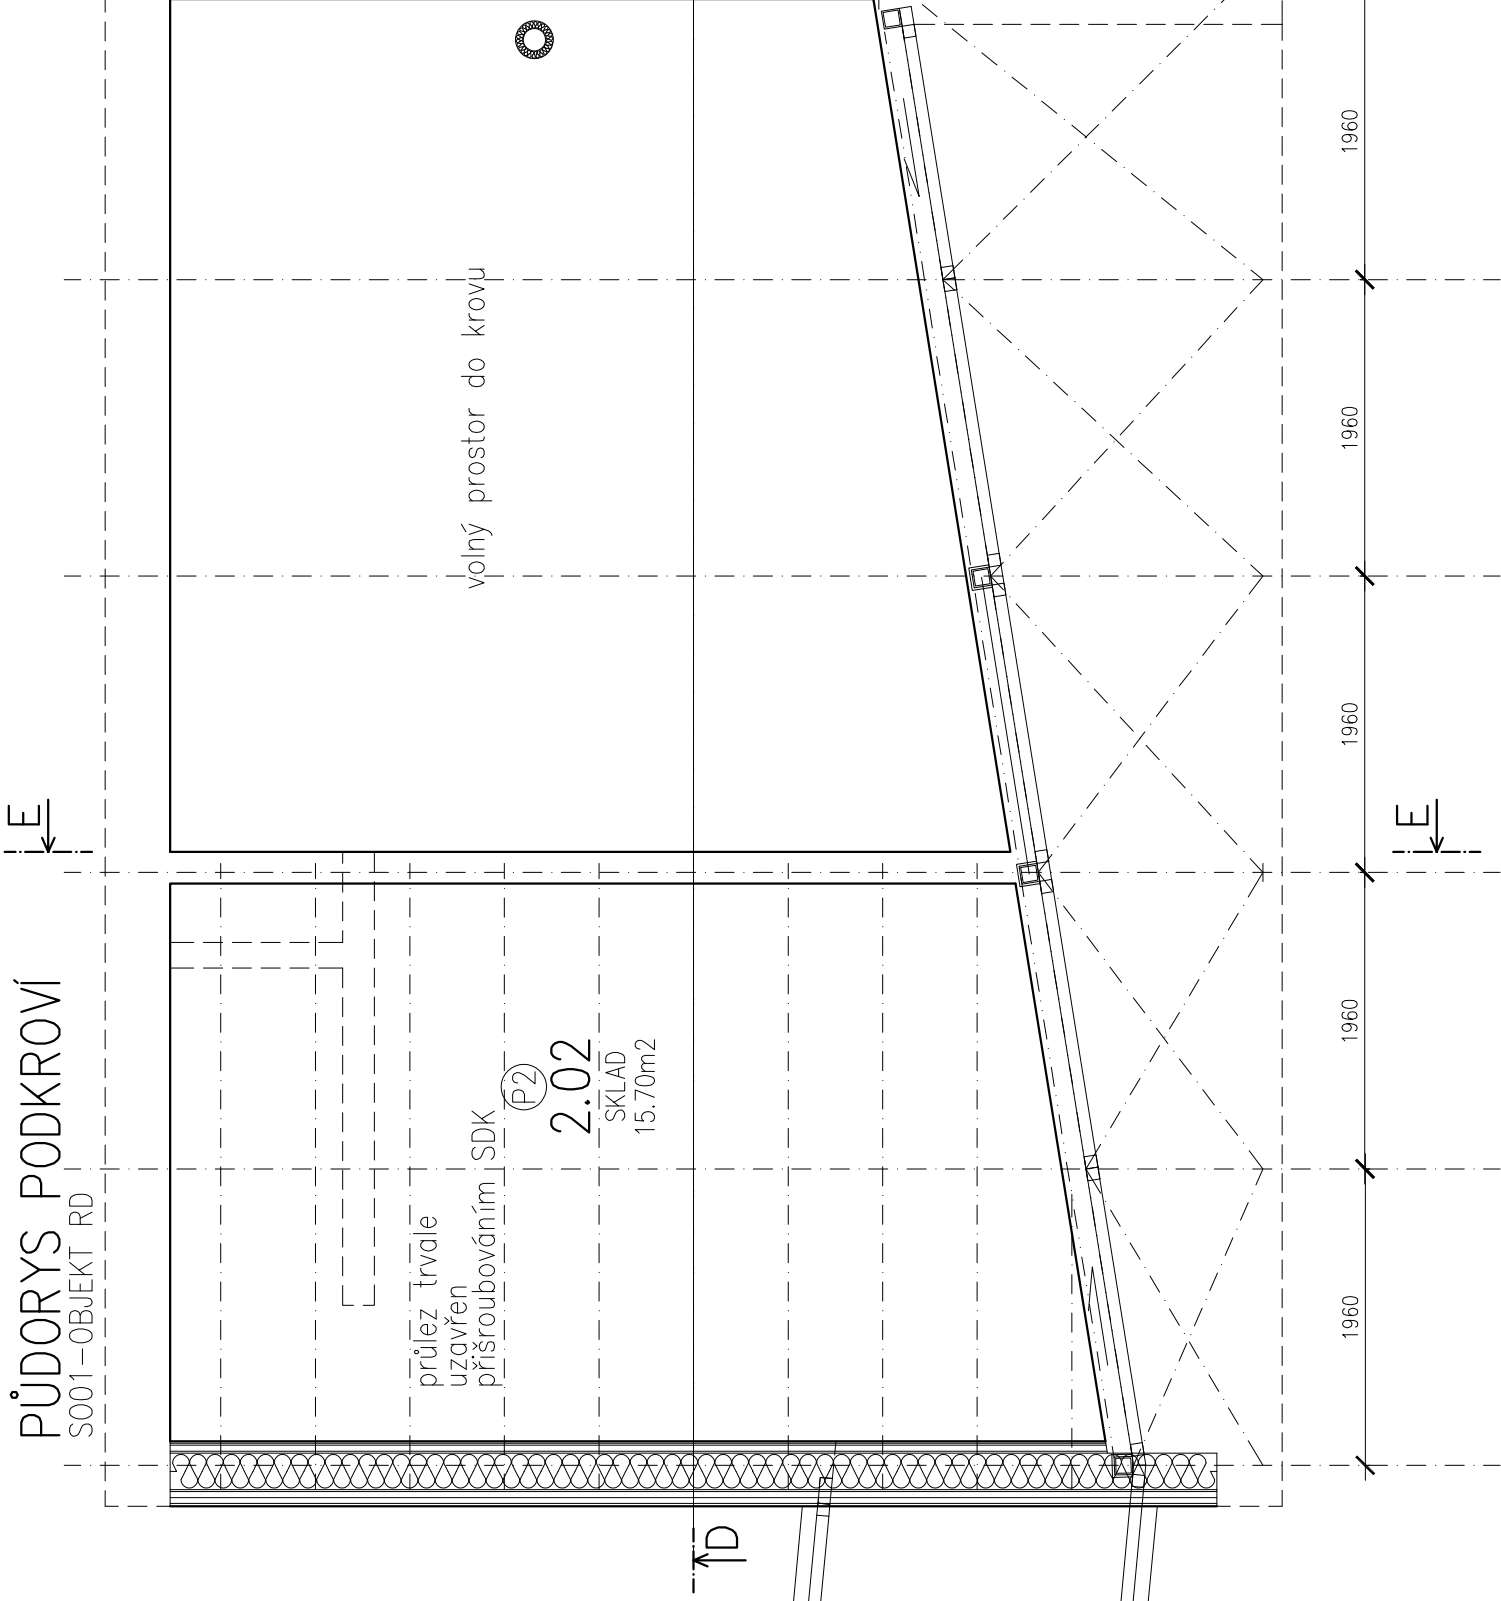

volný prostor do krovu

(P2)

2.02
SKLAD
15.70m2

průlez trvale
uzavřen
příšroubováním SDK

(P2)

2.01
SKLAD
16.78m2

D

C

E

LABOR13

spol. s.r.o.


Dělnická 13, 170 00 Praha 7

info@labor13.cz

www.labor13.cz

ČÍSLO PARÉ:

STAVEBNÍ OBJEKTY:

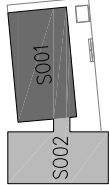

±0,000=PODLAHA V PŘÍZEMÍ RD

±0,000=557,70 B.p.v.

NÁZEV PROJEKTU	Novostavba RD Dolní Dobrá voda parc.č. 3465/2, kat. ú. 744344 Rychnov u Jablonce nad Nisou		
INVESTOR	Karapetjanová Kateřina, Kaštanová 4819, 468 01 Jablonec nad Nisou		
ARCH. NÁVRH	MgA. Albert Pražák, Ing. arch. Kristýna Zejdová, Ing. Jiří Bardoděj Labor13 s.r.o., Dělnická 13, 170 00 Praha 7		
VÝKRES	PŮDORYS PODKROVÍ RD		
PROFESE	STAVEBNÍ ČÁST D.1.1	VYPRACOVAL Ing. Petr Pejšar	ZODP.PROJEKTANT HIP
STUPEŇ	DSP	Ing. Petr Pejšar	Ing. Petr Pejšar
DATUM	11/2022	MĚŘÍTKO	ČÍSLO PŘÍLOHY:
		1:50	05

Tabulka místností

Číslo	Jméno	Plocha (m2)	Podlaha	Stěny	Strop	Plocha v podlaží (m2)	Poznámka
2.01	SKLAD	16,78	ŠTĚRKA	SDK MALBA	SDK MALBA	32,48 (BEZ TERASY)	
2.02	SKLAD	15,70	ŠTĚRKA	SDK MALBA	SDK MALBA		