


PŮDORYS STŘECHY

S002 – OBJEKT TECHNICKÉHO ZÁZEMÍ

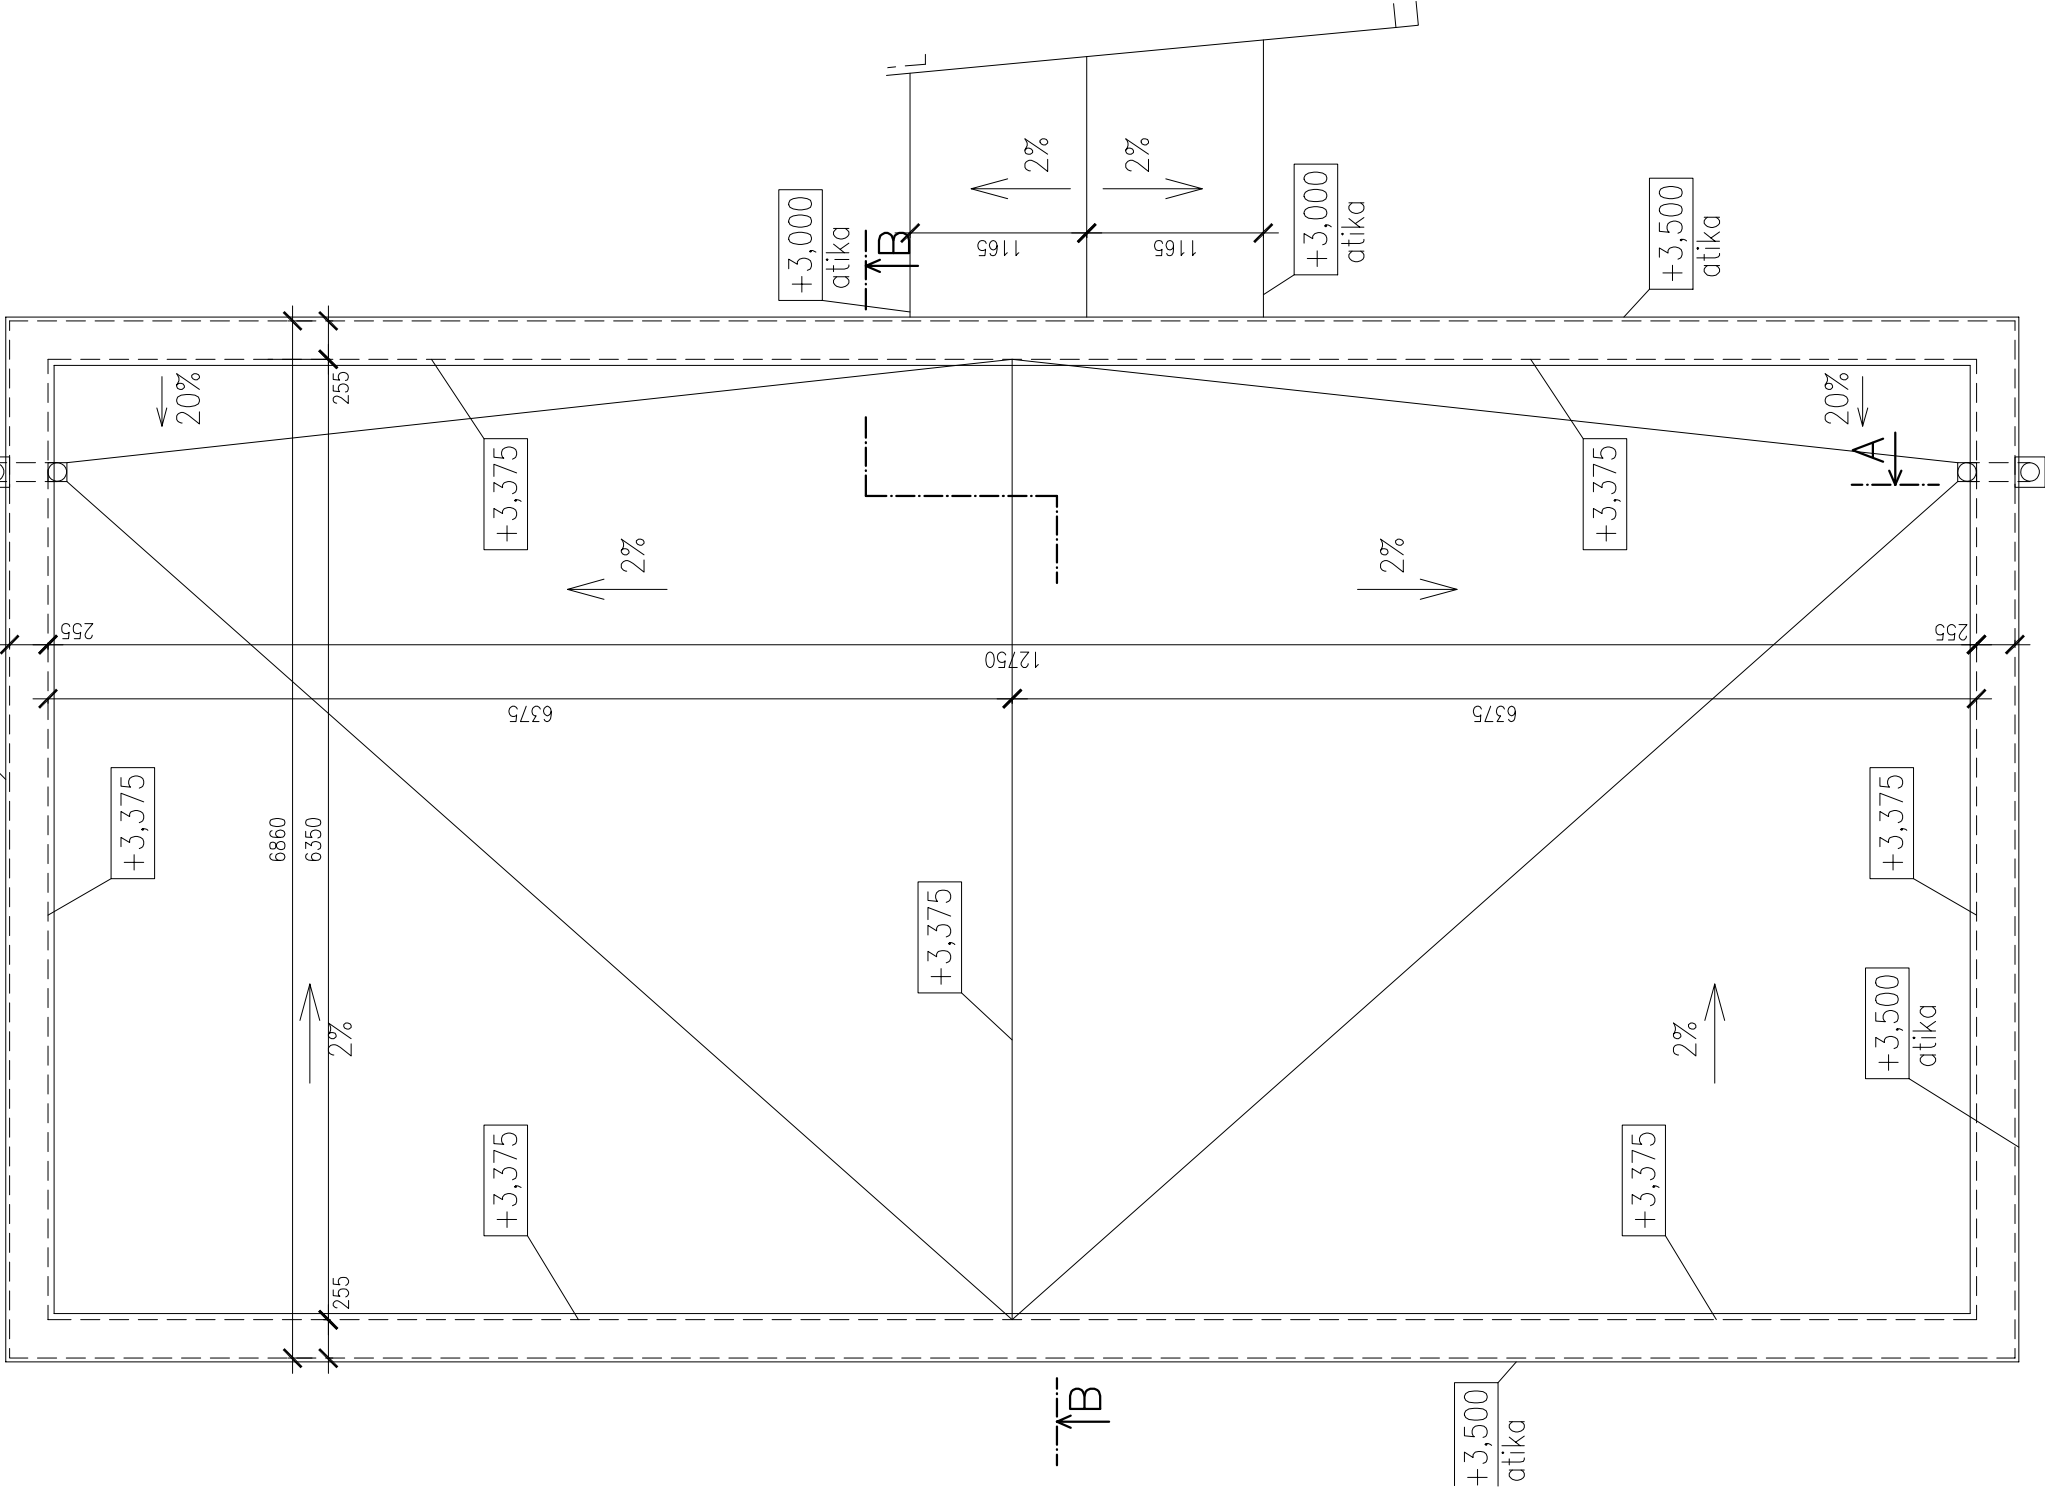

SKLADBA KONSTRUKCE PLOCHÉ STŘECHY

- S2) střecha (U=0,13 W/m2K)
 - mPVC folie (mechanicky kotvená) 1,5mm
 - separační geotextilie 300g/m2
 - EPS tl. 240 mm + EPS spádový klín
 - asfaltový modifikovaný pás tl. 4 mm
 - prkenný záklop 24mm
 - KVH 60/300mm + vzduchová mezera
 - rošt latě 60/30mm, rozteč 400mm, tl. 30mm
 - SDK deska 15mm
- celková tloušťka konstrukce bez spádového klínu 555mm



skladbu provést dle typového detailu dodavatele!

LABOR13

spol. s.r.o.
Dělnická 13, 170 00 Praha 7
info@labor13.cz
www.labor13.cz

ČÍSLO PARÉ:

STAVEBNÍ OBJEKTY:

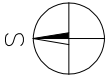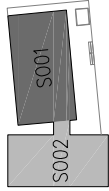

±0,000=PODLAHA V PŘÍZEMÍ RD
±0,000=557,70 B.p.v.

NÁZEV PROJEKTU	Novostavba RD Dolní Dobrá voda parc.č. 3465/2, kat. ú. 744344 Rychnov u Jablonce nad Nisou			
INVESTOR	Karapetjanová Kateřina, Kaštanová 4819, 468 01 Jablonec nad Nisou			
ARCH. NÁVRH	MgA. Albert Pražák, Ing. arch. Kristýna Zejdová, Ing. Jiří Bardoděj Labor13 s.r.o., Dělnická 13, 170 00 Praha 7			
VÝKRES	PŮDORYS STŘECHY OBJEKTU TECHNICKÉHO ZÁZEMÍ			
PROFESE	STAVEBNÍ ČÁST D.1.1	VYPRACOVAL	ZODP.PROJEKTANT	HIP
		Ing. Petr Pejšar	Ing. Petr Pejšar	Ing. Petr Pejšar
STUPEŇ	DSP			
DATUM	11/2022	MĚŘÍTKO	1:50	ČÍSLO PŘÍLOHY: 08