


Vyznačení míst výkopových prací z důvodu rekonstrukce stávajícího NTL a STL plynovodu, NTL a STL plynovodních přípojek v ul. Školní, Údolní a Tovární, Rychnov u Jablonce nad Nisou. Realizace stavby v rámci akce: „REKO MS RYCHNOV U JABLONCE N/N – ŠKOLNÍ“


Návrh DIO - Stávající DZ, které bude v rozporu s dočasným DZ, bude překryto



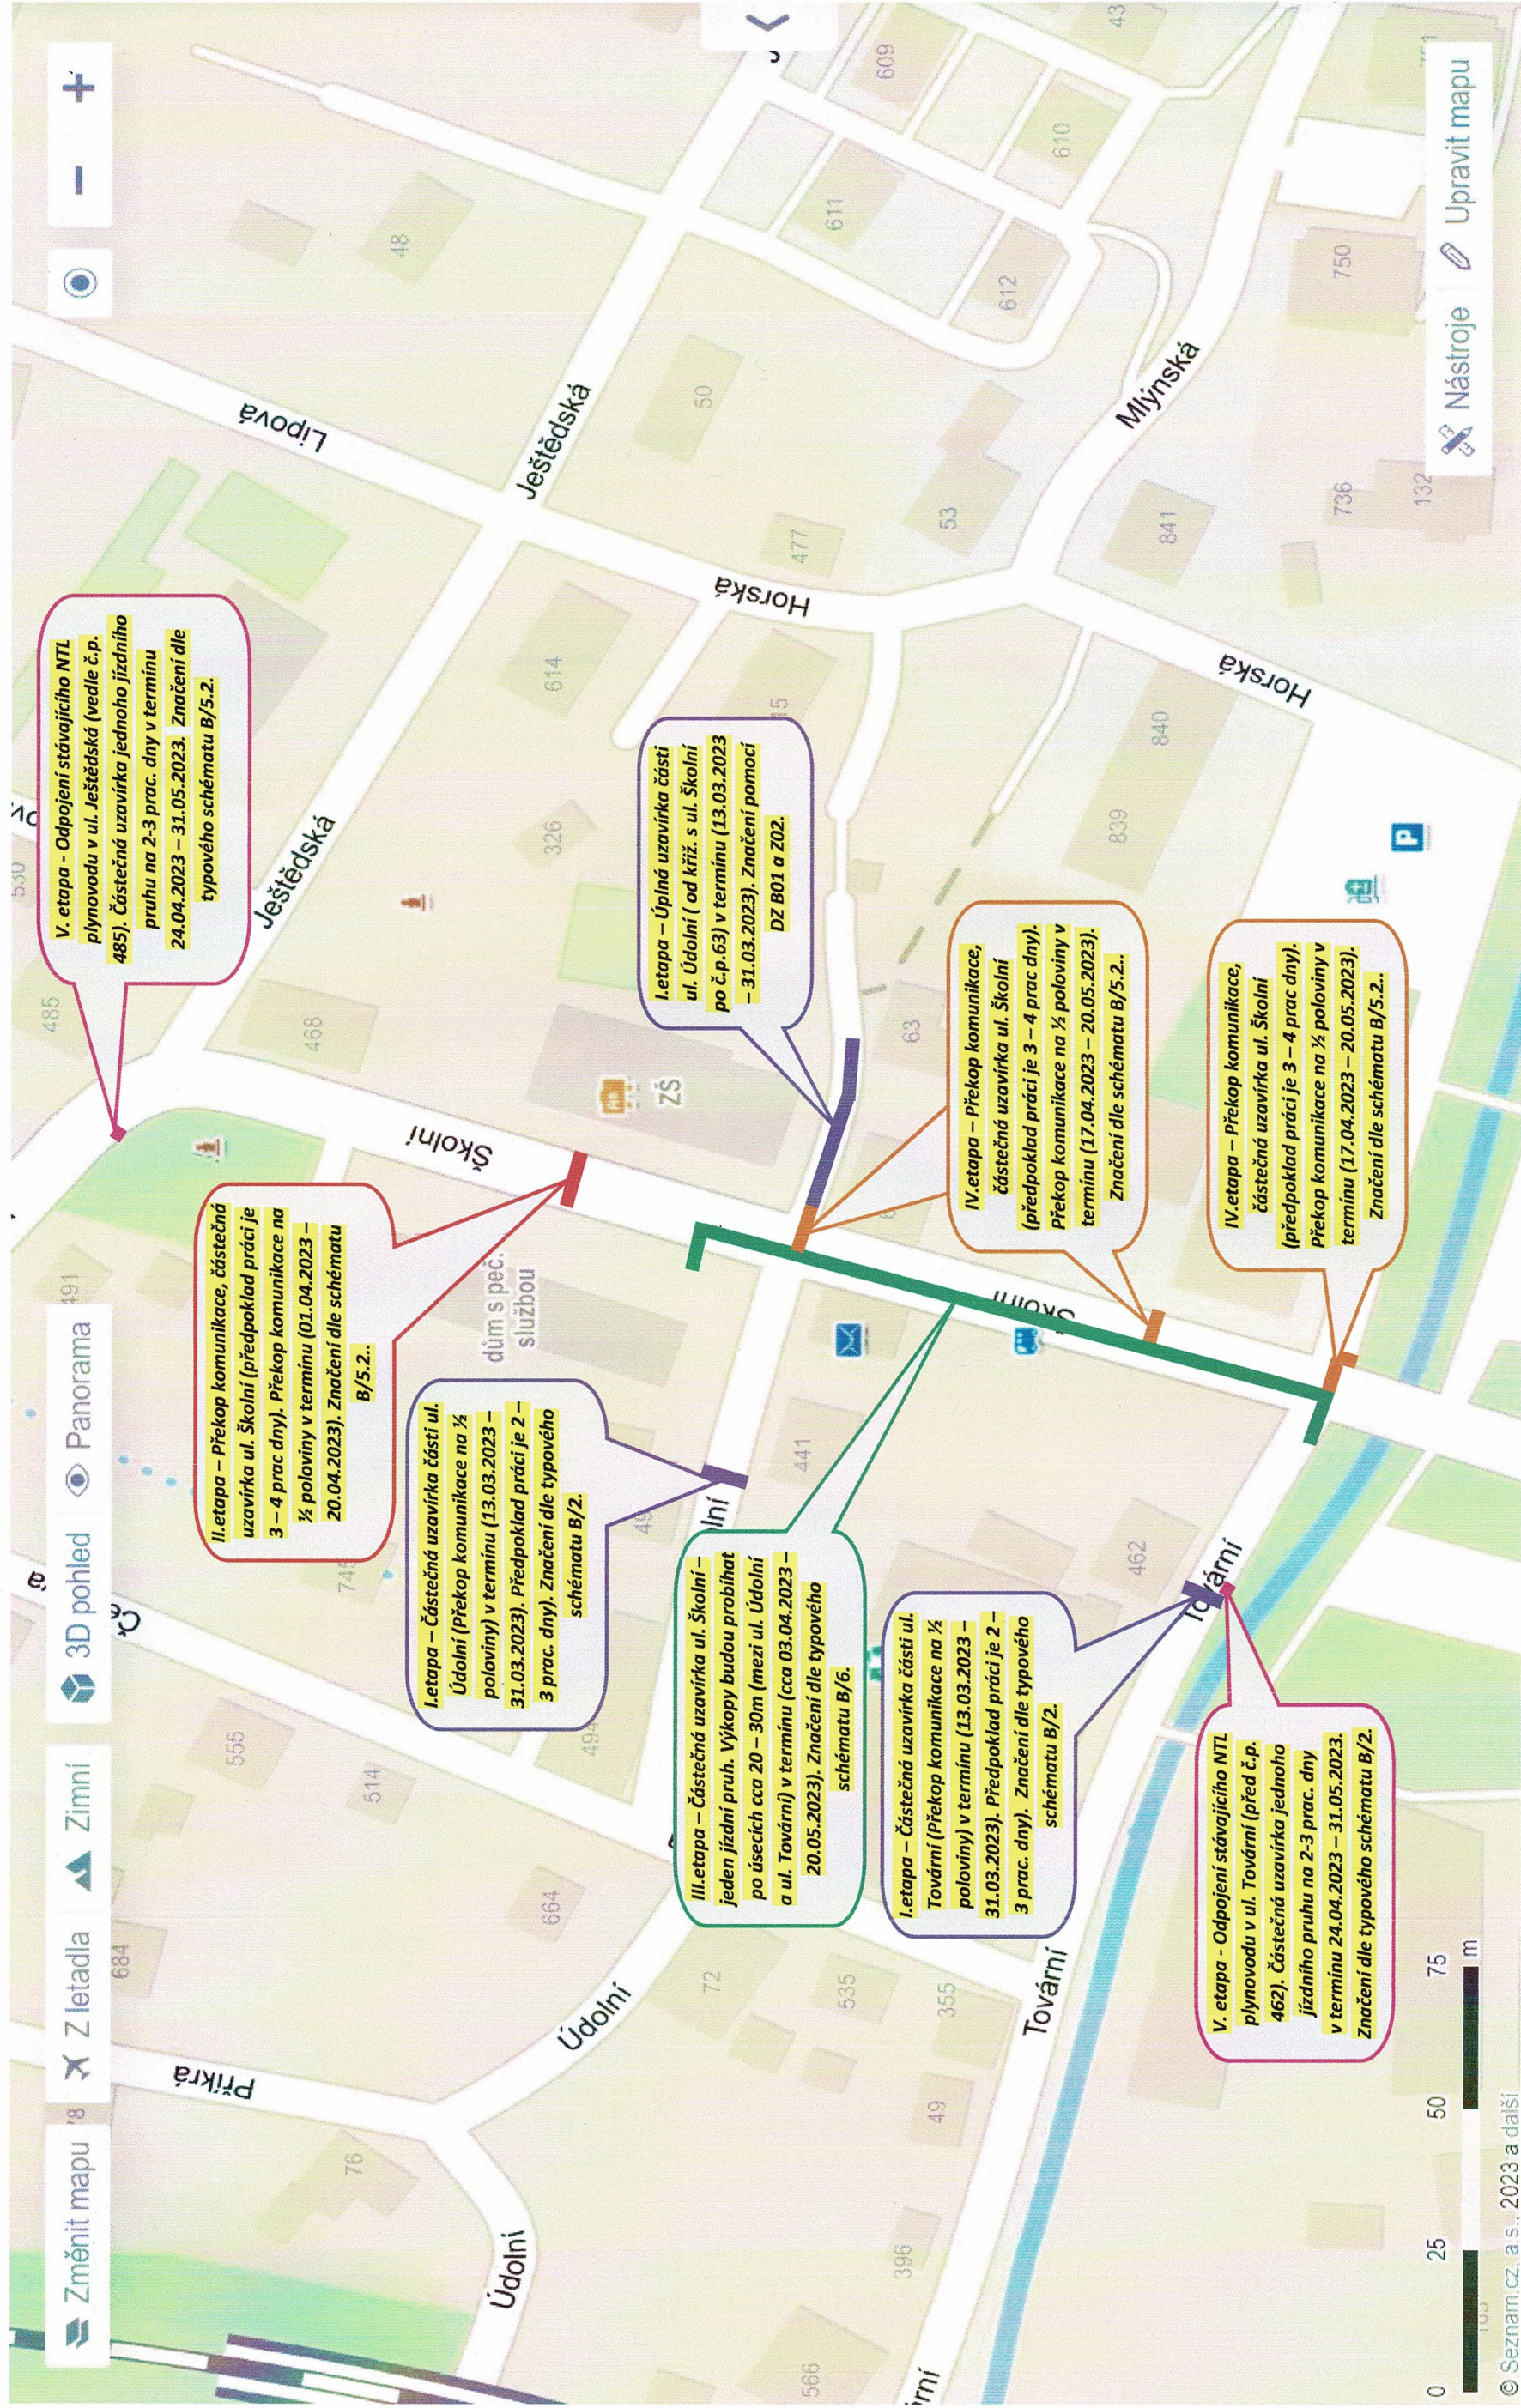

Vyznačení míst výkopových prací z důvodu rekonstrukce stávajícího NTL a STL plynovodních přípojek v ul. Školní, Údolní a Tovární, Rychnov u Jablonce nad Nisou. Realizace stavby v rámci akce:  
„REKO MS RYCHNOV U JABLONCE N/N – ŠKOLNÍ“


**Návrh DIO - Stávající DZ, které bude v rozporu s dočasným DZ, bude překryto**

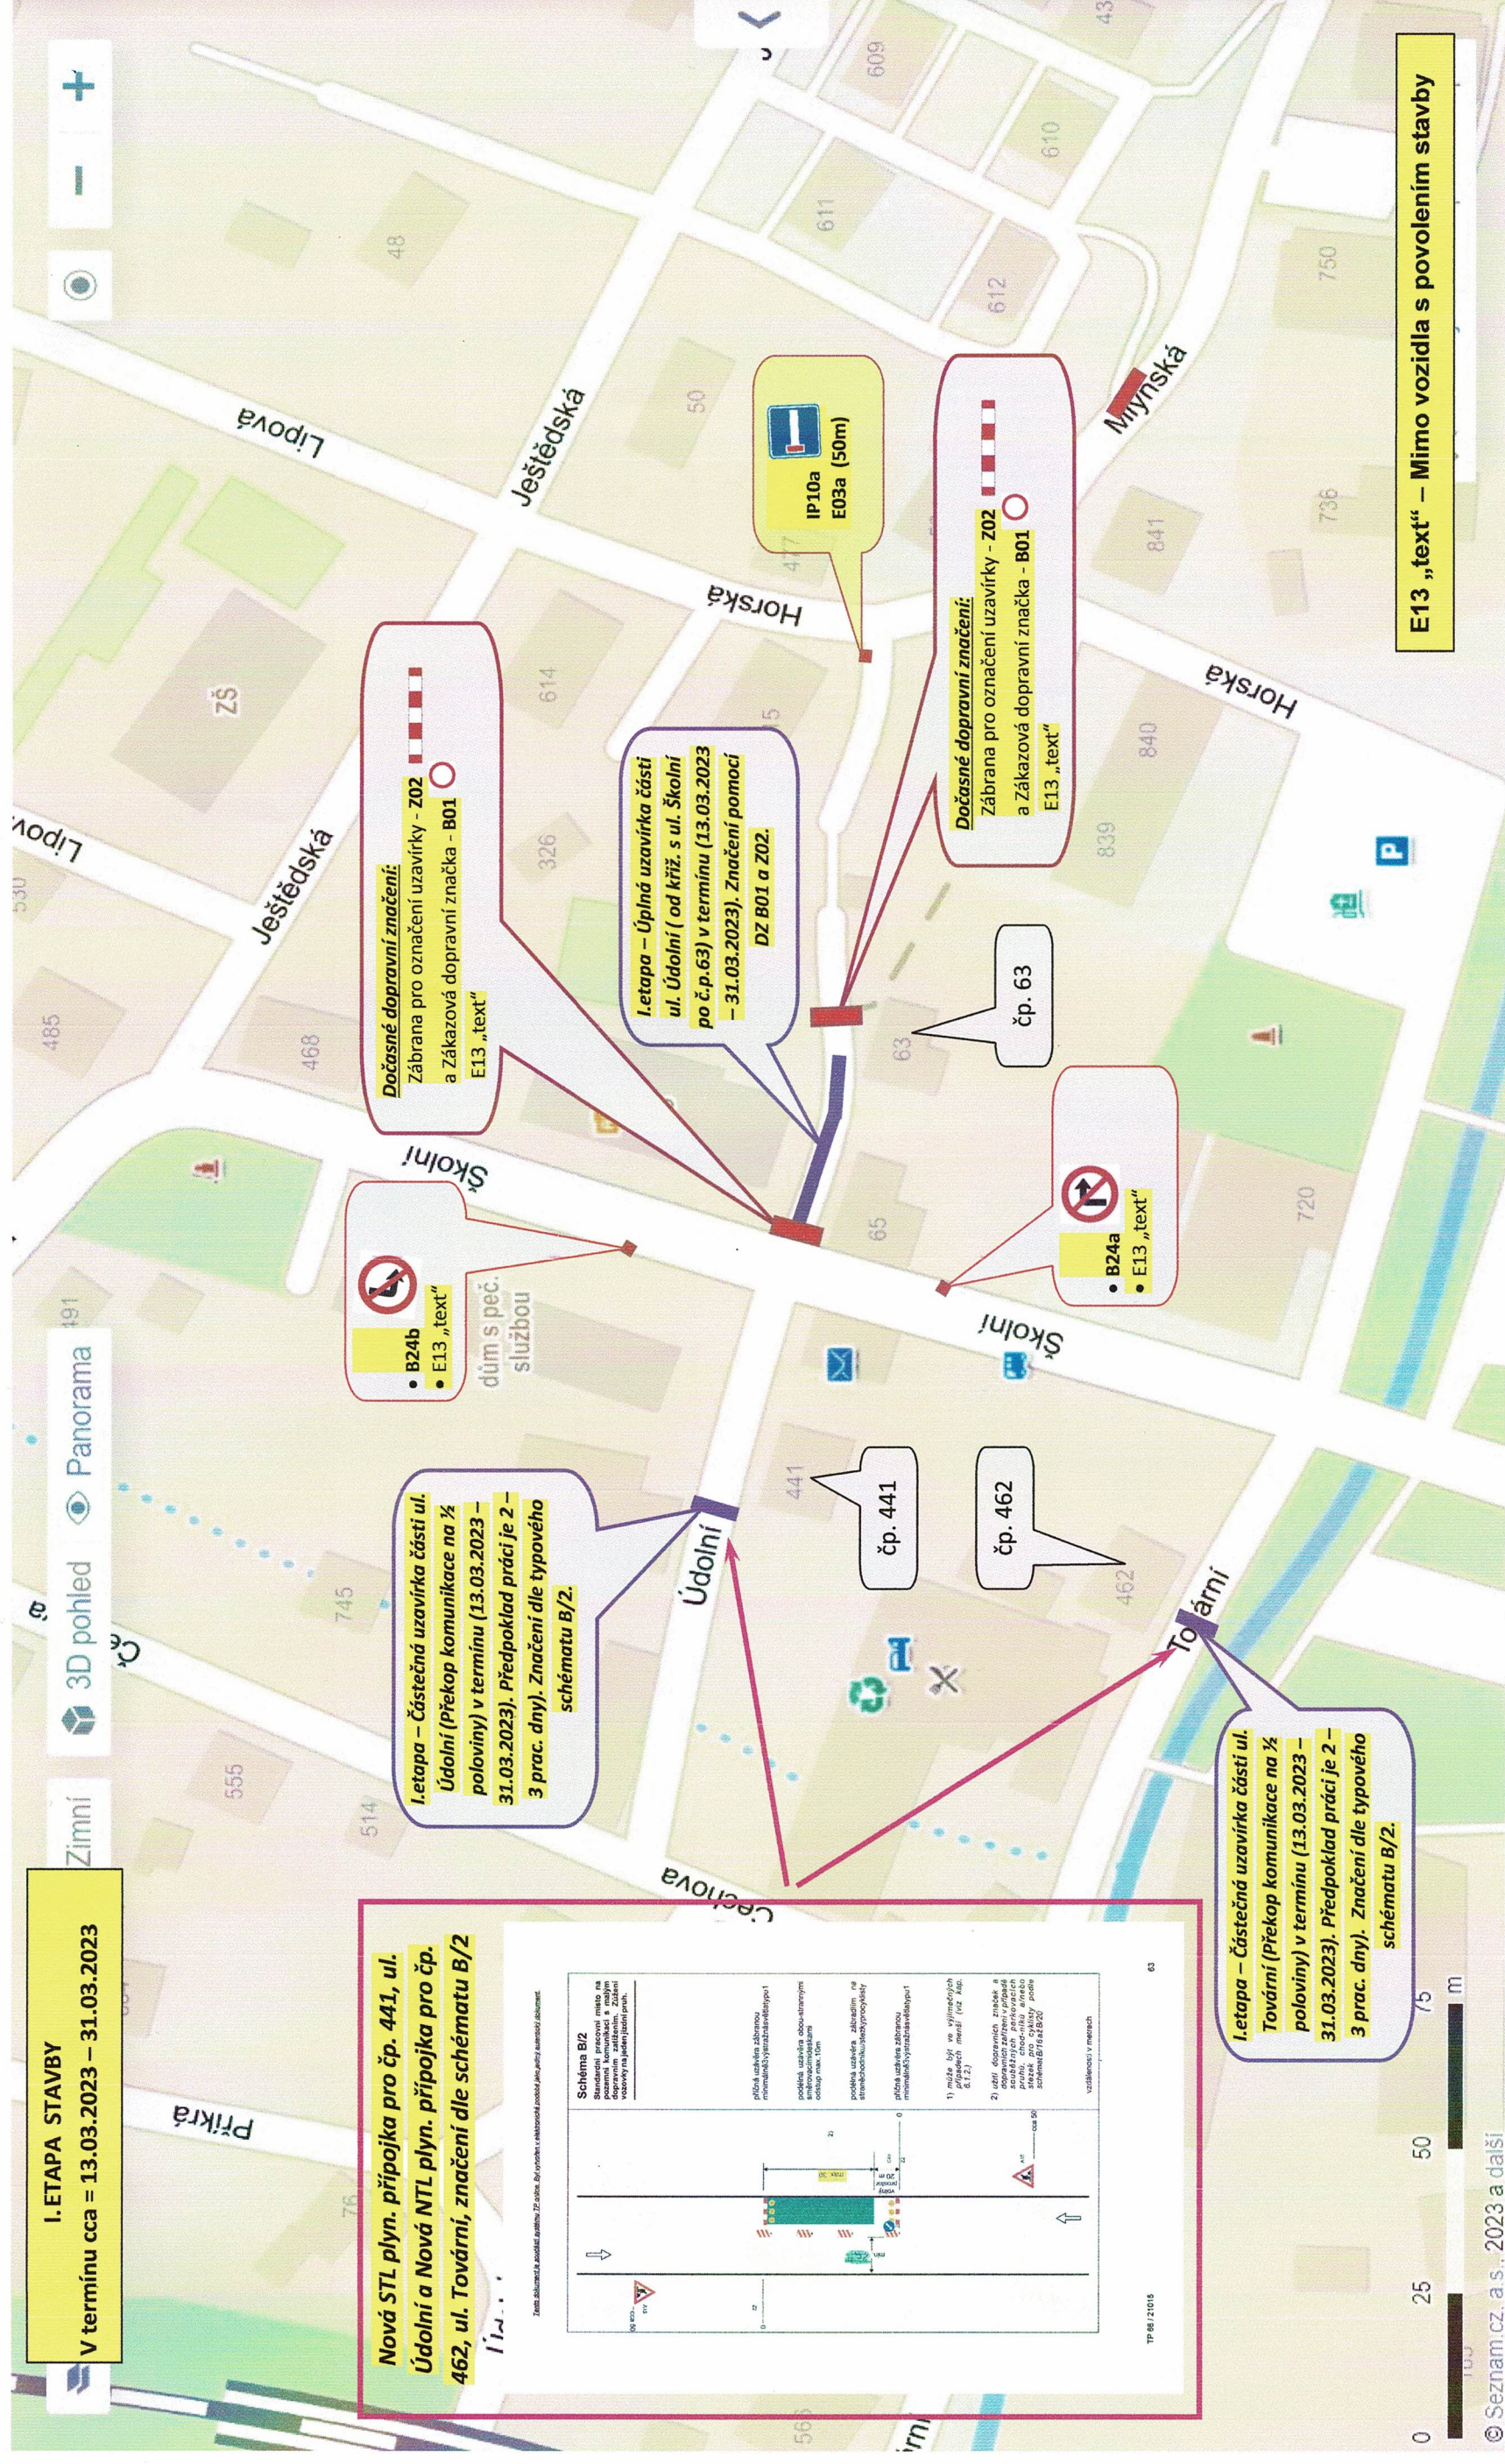



Vyznačení míst výkopových prací z důvodu rekonstrukce stávajícího NTL a STL plynovodu, NTL a STL plynovodních přípojek v ul. Školní, Údolní a Tovární, Rychnov u Jablonce nad Nisou. Realizace stavby v rámci akce:  
„REKO MS RYCHNOV U JABLONCE N/N – ŠKOLNÍ“


**Návrh DIO - Stávající DZ, které bude v rozporu s dočasným DZ, bude překryto**

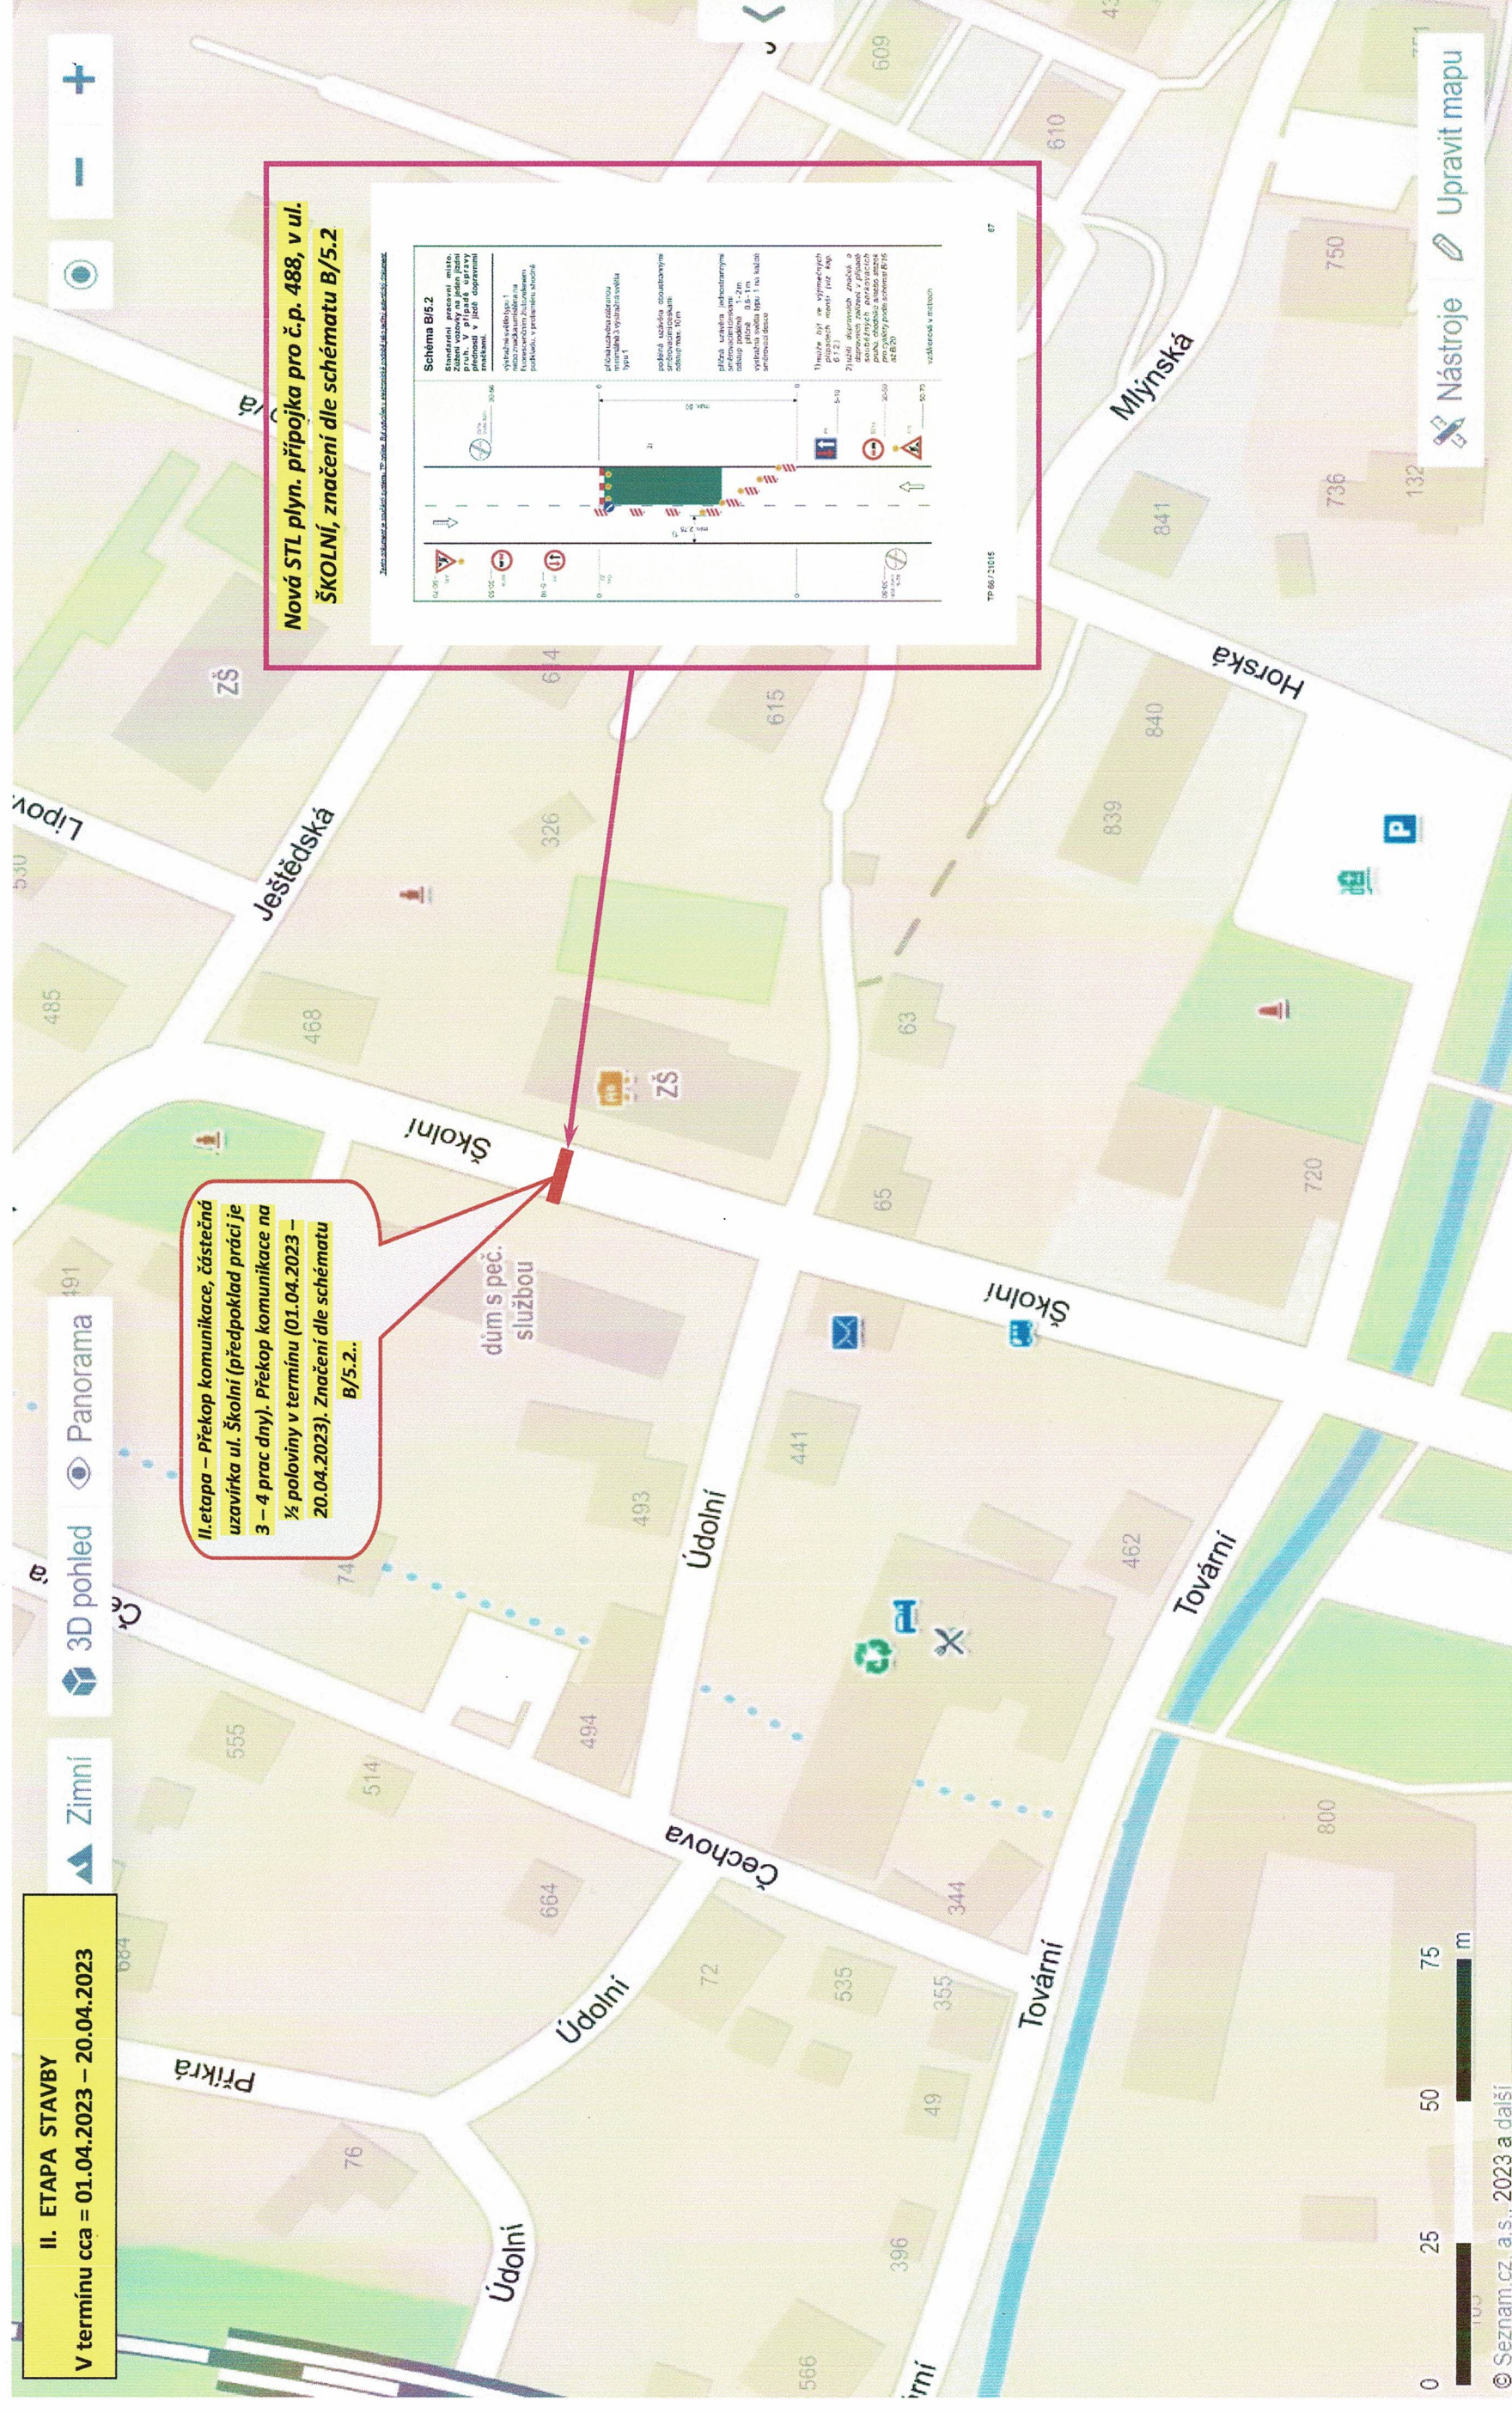



Vyznačení míst výkopových prací z důvodu rekonstrukce stávajícího NTL a STL plynovodu, NTL a STL plynovodních přípojek v ul. Školní, Údolní a Tovární, Rychnov u Jablonce nad Nisou. Realizace stavby v rámci akce:  
„REKO MS RYCHNOV U JABLONCE N/N – ŠKOLNÍ“

**Návrh DIO - Stávající DZ, které bude v rozporu s dočasným DZ, bude překryto**

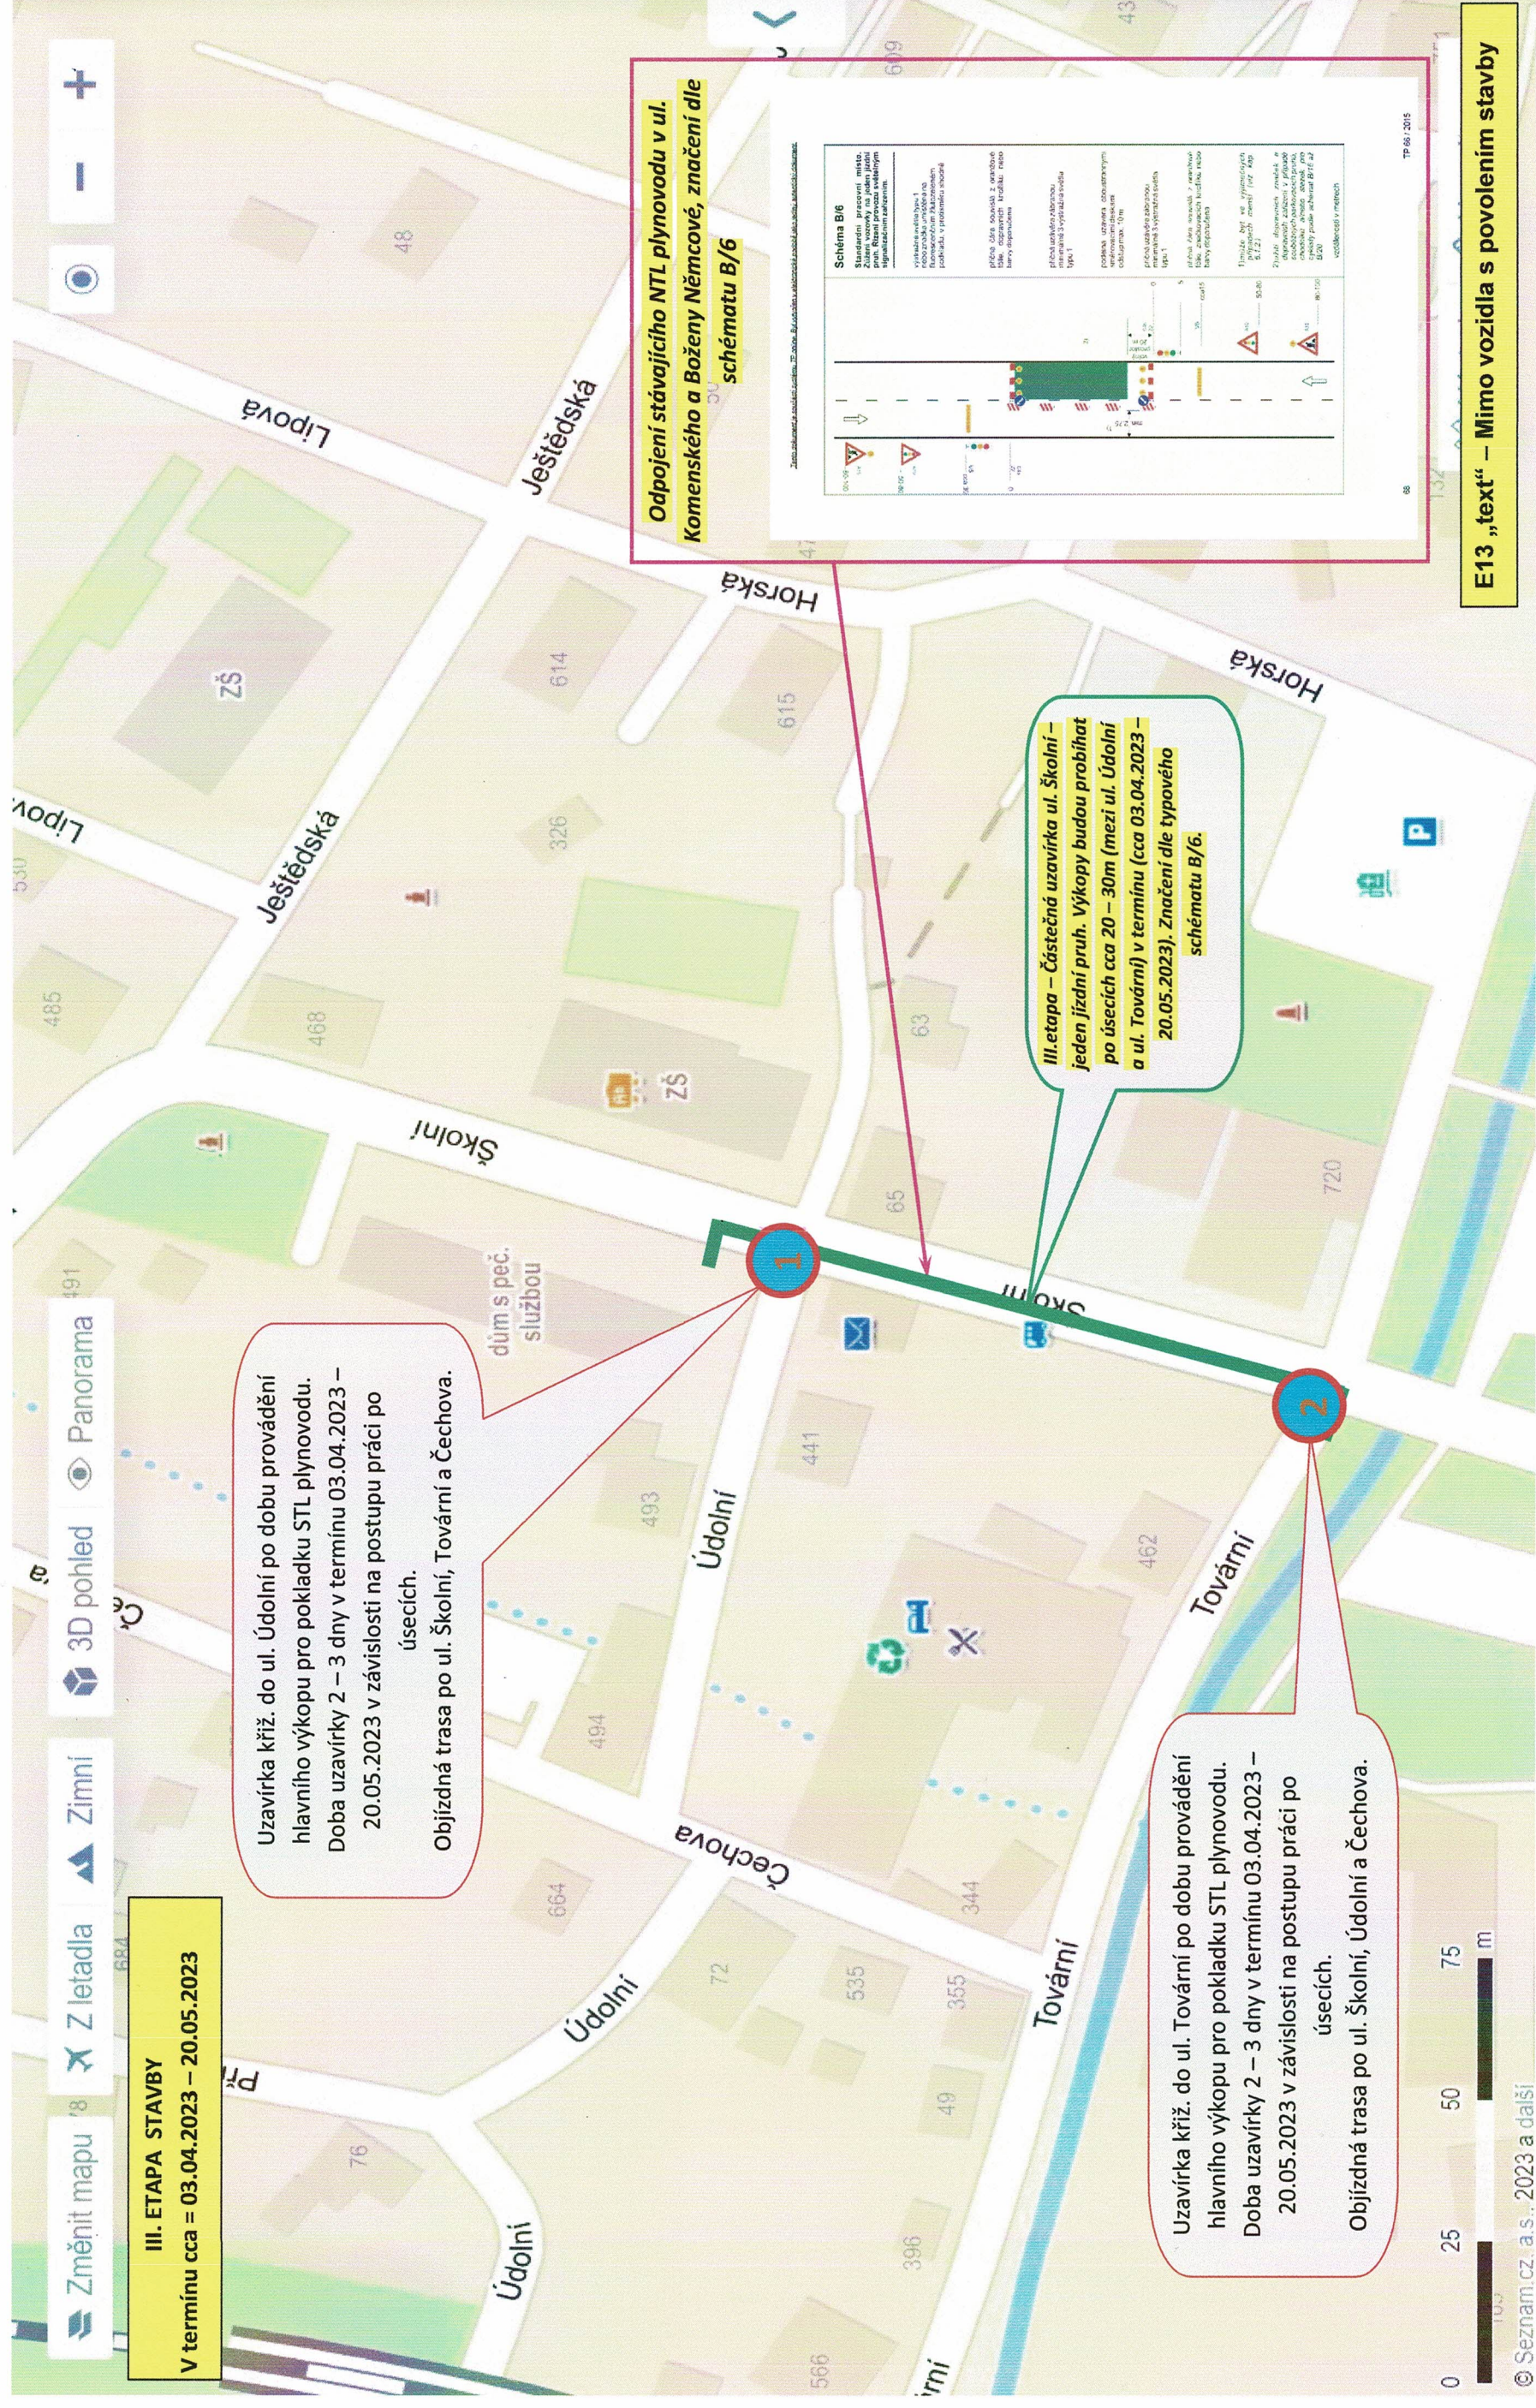



**E13 „text“ – Mimo vozidla s povolením stavby**

© Seznam.cz, a.s. 2023 a další



Vyznačení míst výkopových prací z důvodu rekonstrukce stávajícího NTL a STL plynovodních přípojek v ul. Školní, Údolní a Tovární, Rychnov u Jablonce nad Nisou. Realizace stavby v rámci akce:  
„REKO MS RYCHNOV U JABLONCE N/N – ŠKOLNÍ“


**Návrh DIO - Stávající DZ, které bude v rozporu s dočasným DZ, bude překryto**

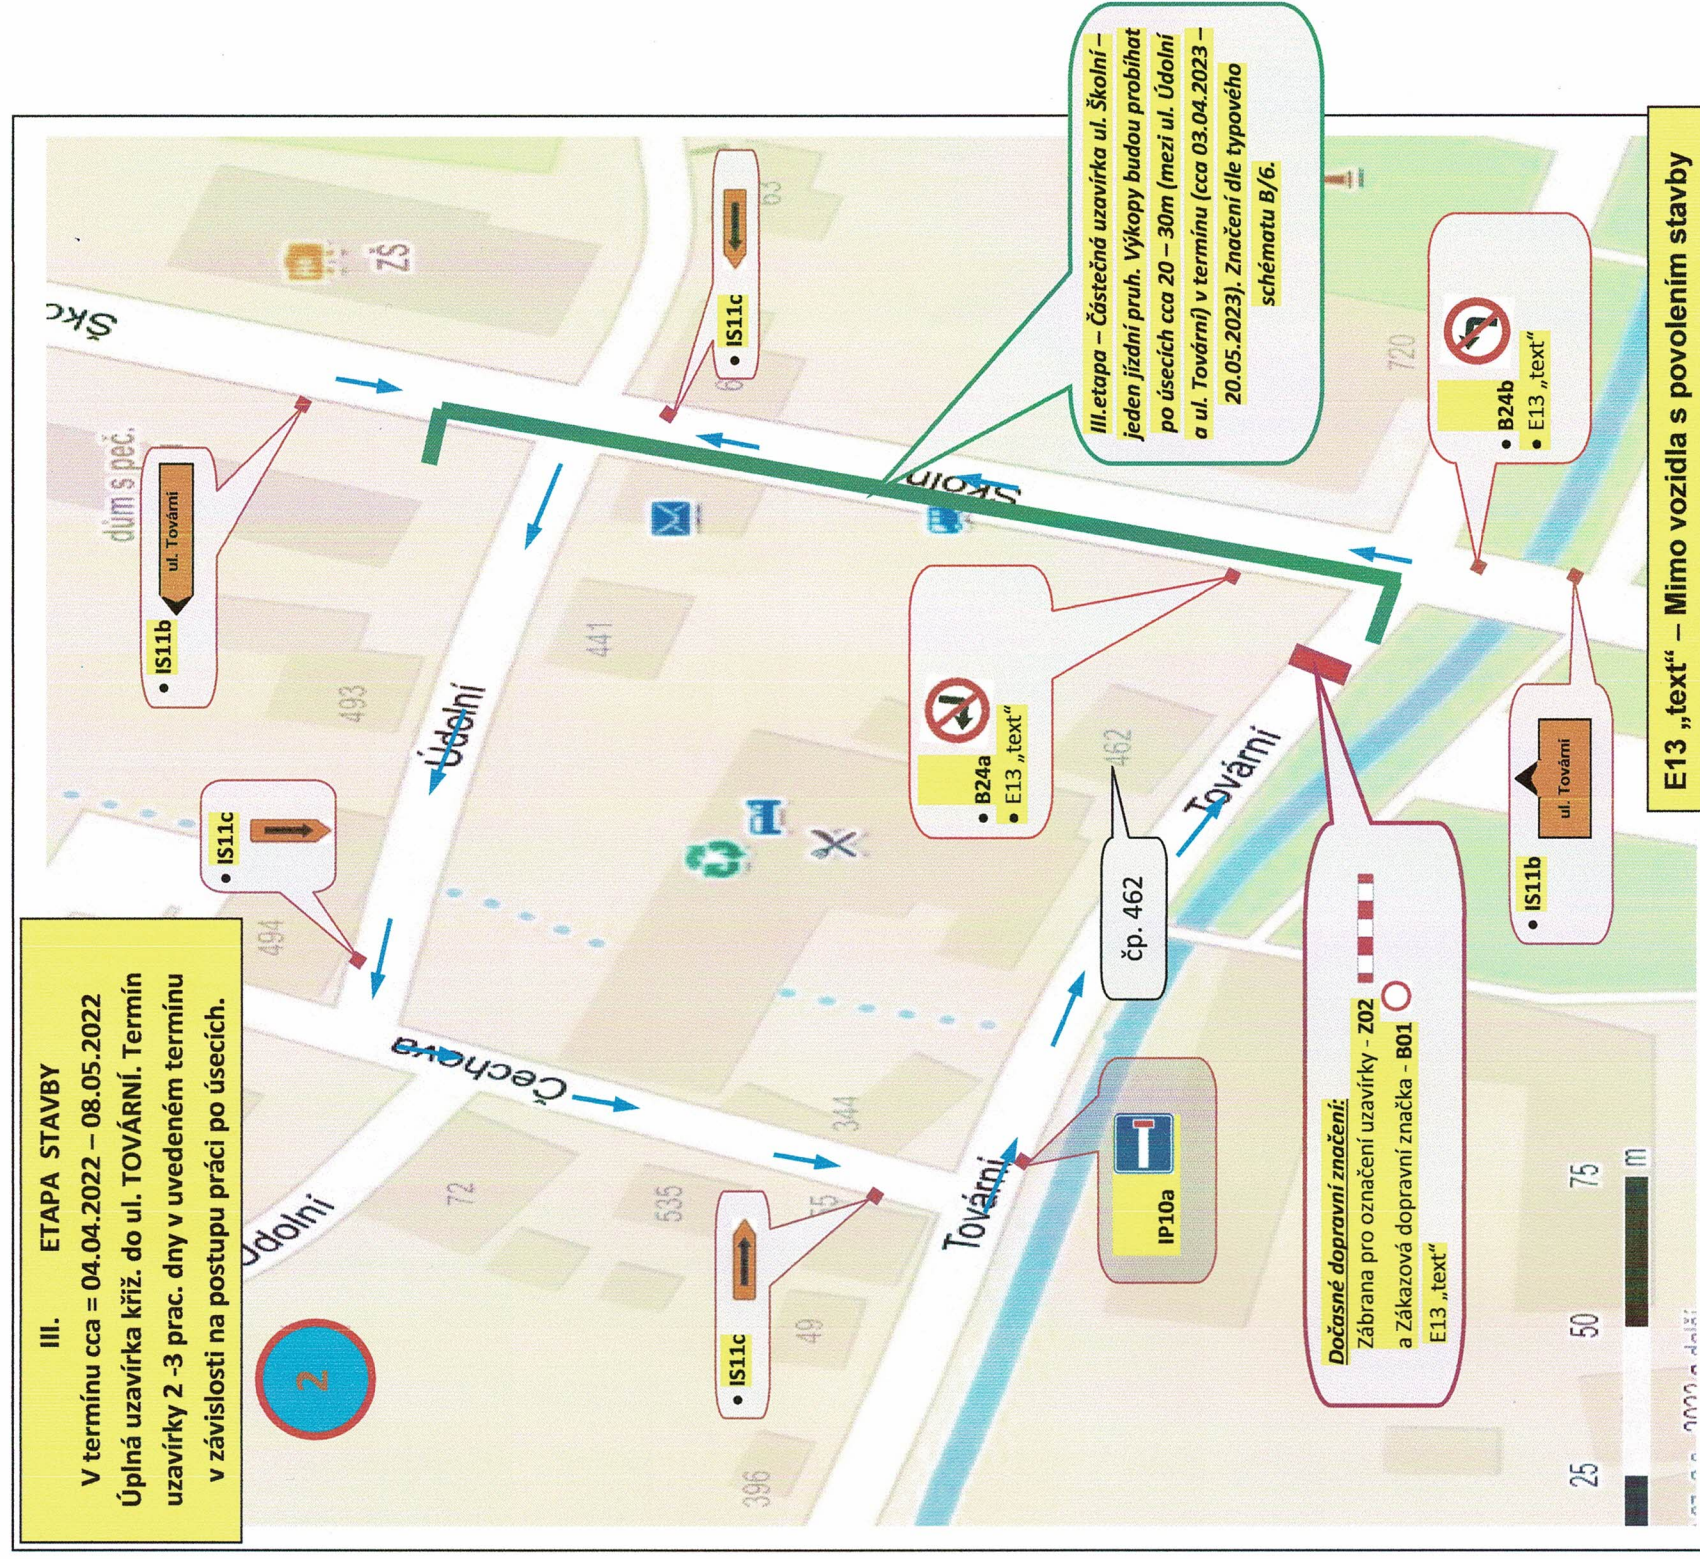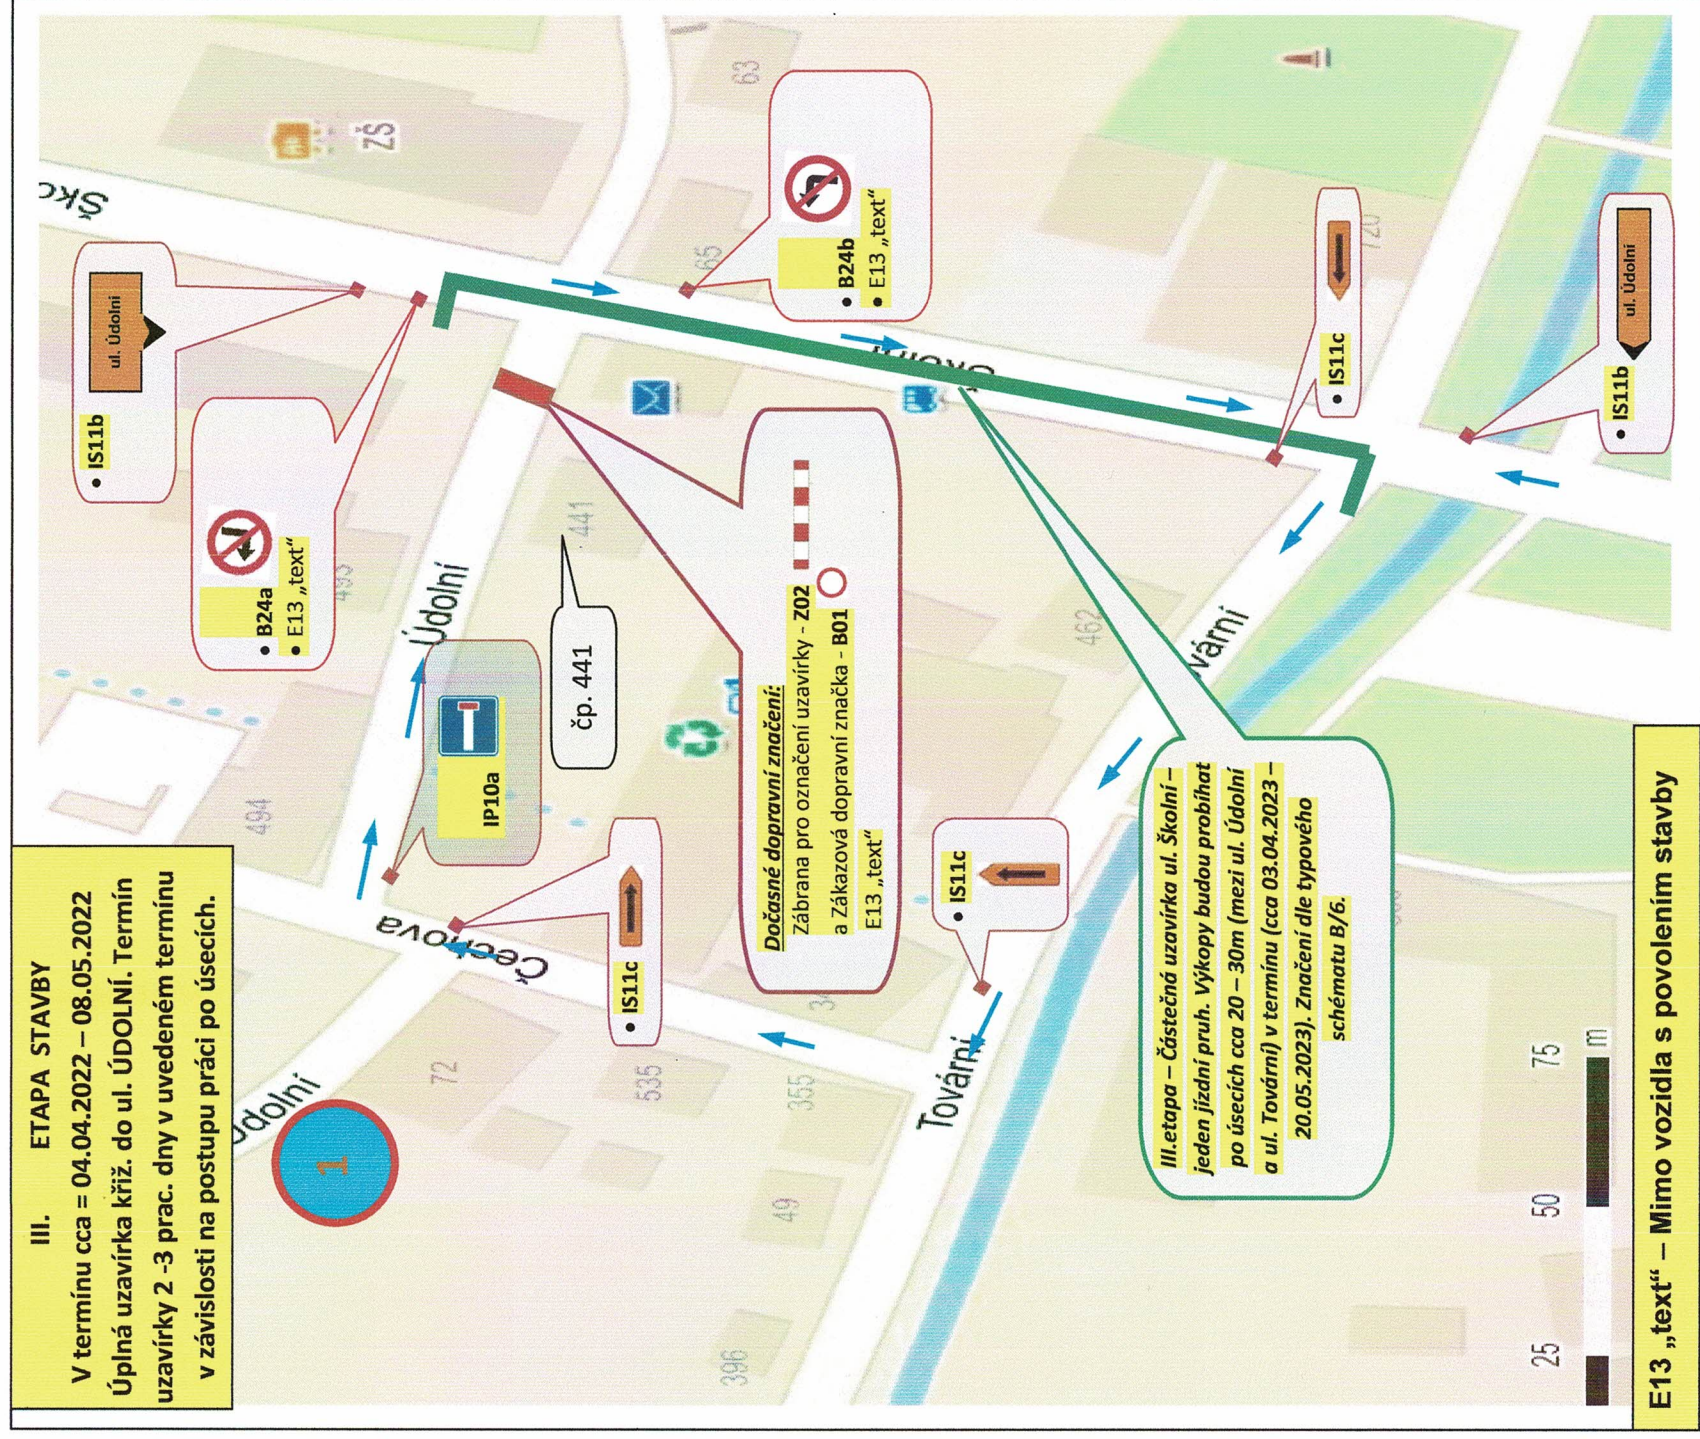



Vyznačení míst výkopových prací z důvodu rekonstrukce stávajícího NTL a STL plynovodu, NTL a STL plynovodních přípojek v ul. Školní, Údolní a Tovární, Rychnov u Jablonce nad Nisou. Realizace stavby v rámci akce:  
„REKO MS RYCHNOV U JABLONCE N/N – ŠKOLNÍ“

**Návrh DIO - Stávající DZ, které bude v rozporu s dočasným DZ, bude překryto**

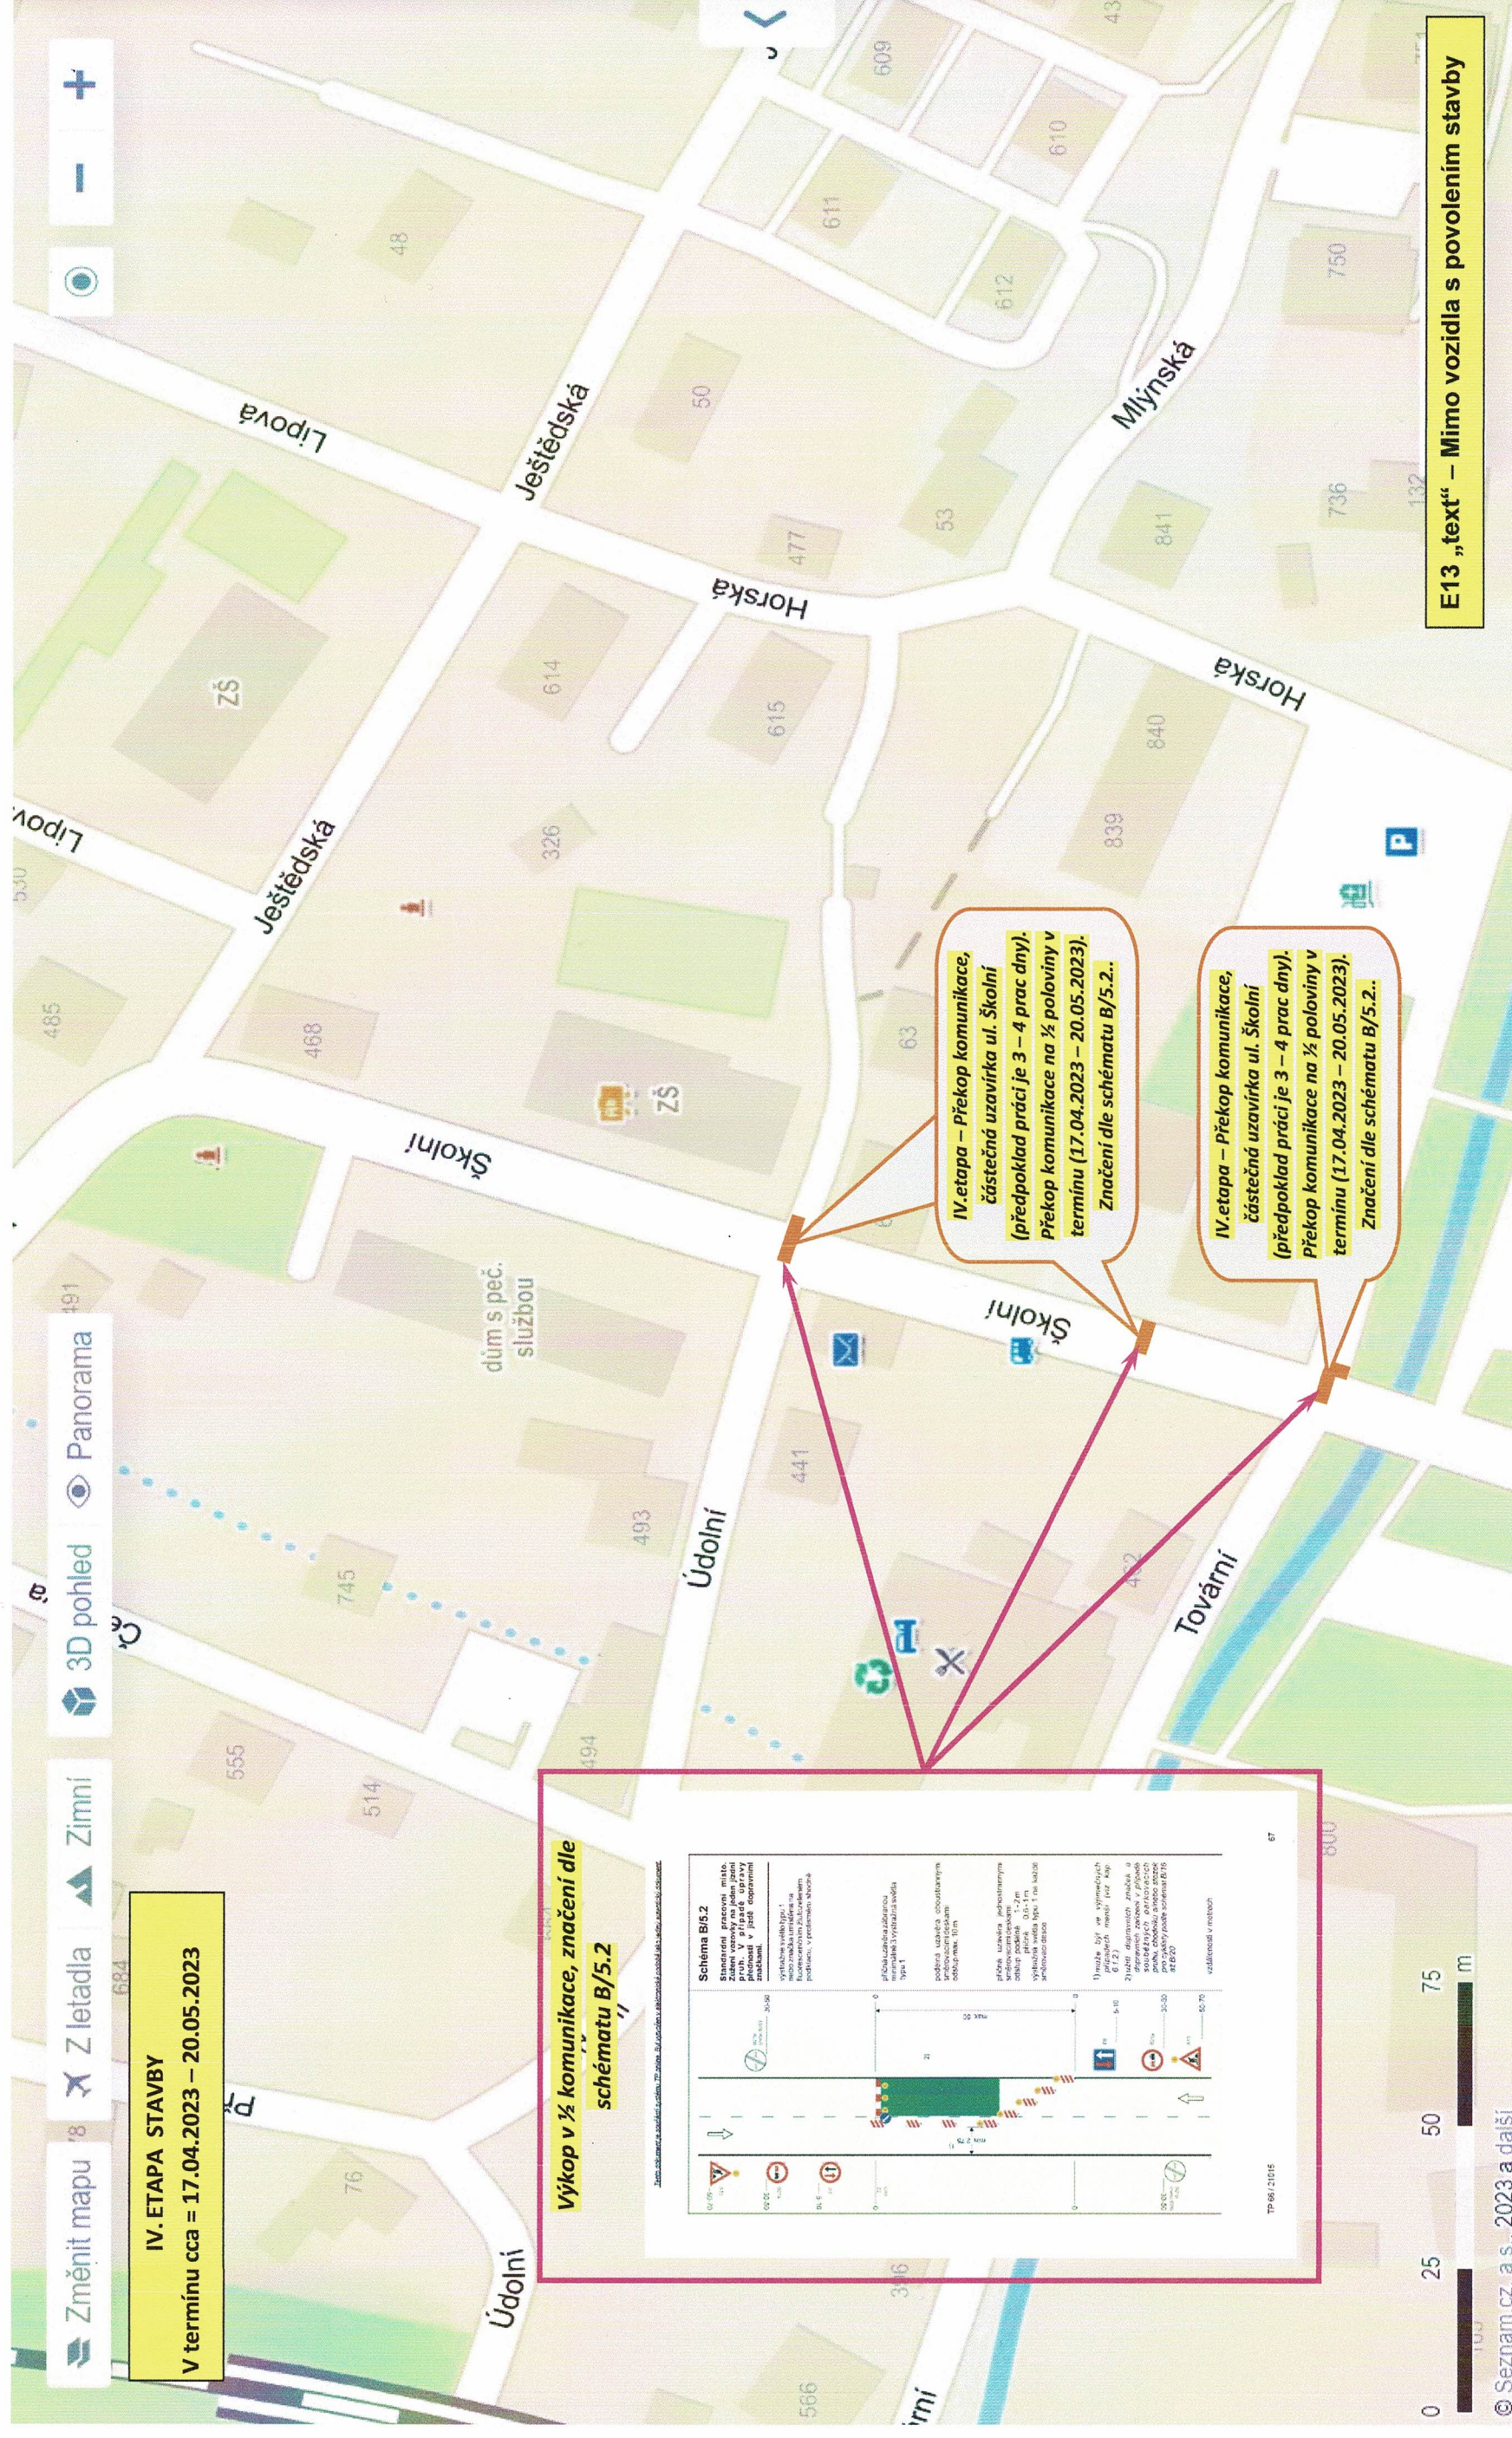

© Seznam.cz, a.s., 2023 a další



Vyznačení míst výkopových prací z důvodu rekonstrukce stávajícího NTL a STL plynovodních přípojek v ul. Školní, Údolní a Tovární, Rychnov u Jablonce nad Nisou. Realizace stavby v rámci akce:  
„REKO MS RYCHNOV U JABLONCE N/N – ŠKOLNÍ“

**Návrh DIO - Stávající DZ, které bude v rozporu s dočasným DZ, bude překryto**

