




Průběh č. 1 k č.j.
 S. 1. zveřejněno ve smyslu ustanovení
 § 103 odst. 2 písm. b) zákona č. 13/1997 Sb.,
 o správním řízení, ve znění zákona č. 301/2000 Sb.,

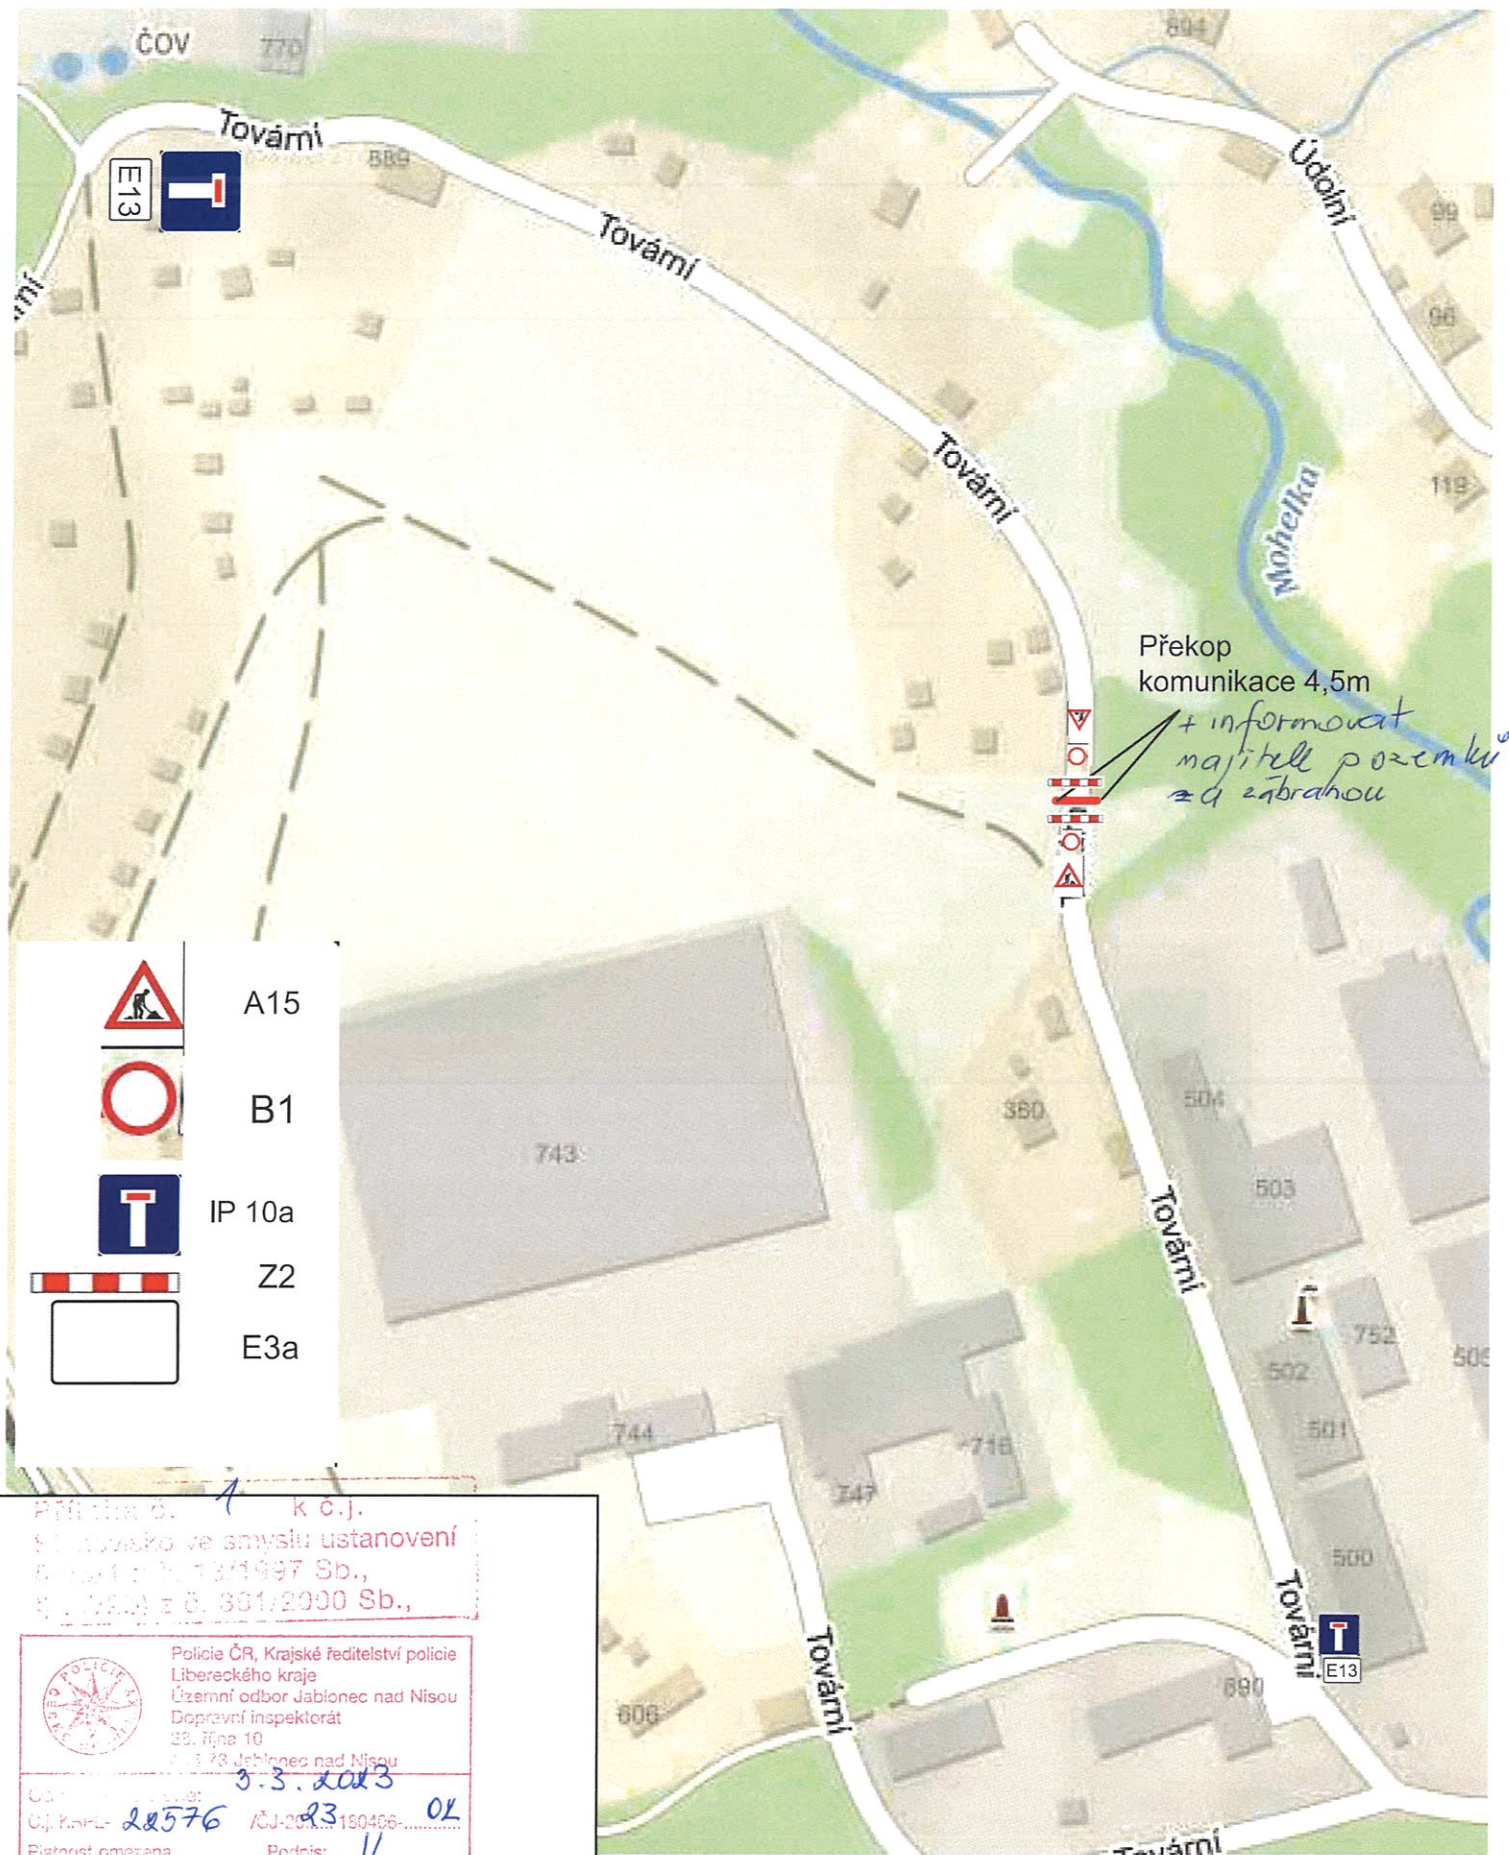

Policie ČR, Krajské ředitelství policie
 Libereckého kraje
 Územní odbor Jablonec nad Nisou
 Dopravní inspektorát
 28. října 10
 463 73 Jablonec nad Nisou

Číslo jednací: 0-3.2023
 Oj. Karel: 22576 / ČJ-2023-150466-02

Platnost omezena do: Podpis: npor. Bc. Roman Šustek, DiS. z r. por. Ing. Elena Kváčalová

Policie ČR, jakožto dotčený orgán vydávající závazné stanovisko, s předloženým návrhem souhlasí, neboť odpovídá obecným požadavkům na bezpečnost a plynulost provozu na pozemních komunikacích.

	Stavbyvedoucí Jan Branda	VYPRACOVAL: Markéta Rajchertová	 IČ: 27268632 TEL. 725 824 097	
KRAJ: LIBERECKÝ	INVESTOR: ČEZ Distribuce, a.s.		Číslo zakázky	r.s.167-22
STAVEBNÍ ÚŘAD:	Teplická 874/8, 405 02 Děčín 4		Datum	01.03.2023
JN-Rychnov u JN,Tovární-kNN smyčka,SS100			Stupeň	
			ČÍSLO ZAKÁZKY ČEZ	
Návrh dopravního značení			MĚŘÍTKO	VÝKRES Č.