


# k.ú.: Rychnov u Jablonce nad Nisou

## Legenda:

- 
- nová přípojková skříň, uzemnění  
přesné rozměry pilířů a sloupů  
nová zemní kabelová přípojka  
stávající zemní vedení NN  
stávající zemní vedení VN  
stávající vrchní vedení VN  
vodovod

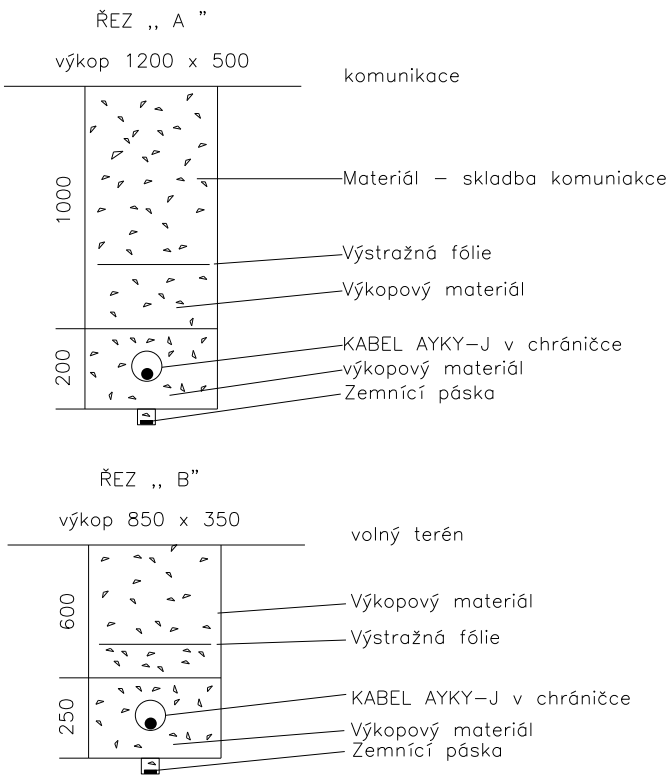


## INŽENÝRSKÉ SÍTĚ

## NUTNO NECHAT SÍTĚ VYTYČIT SPRÁVCI SÍTÍ !!

## VYJÁDŘENÍ SPRÁVCŮ SÍTÍ UVEDENO V DOKLADOVÉ ČÁSTI

Napěťová soustava NN: 3 PEN,50Hz 400/230V – TN-C  
Jmenovité proudové zatížení: dle ČSN 33 2000-5-523  
Prostředí dle ČSN 33 2000-4-41 a PNE 33 0000-1 nebezpečné  
Ochrana před nebezpečným dotykem: dle PNE 33 0000-1  
- živých částí: polohou, zábranou, kryty, dvojitou izolací  
- neživých částí: samočinným odpojením od zdroje použitím nadproudových ochranných přístrojů v síti TN automatickým odpojením  
- ochrana před přepětím: dle ČSN 33 3060, 38 0810, 33 3301  
Ochranné pásmo podzemních vedení elektrizační soustavy do 110 kV včetně a vedení řídicí, měřicí a zabezpečovací techniky je stanoveno v §46, odst. (5), Zák. č. 458/2000 Sb. a činí 1 metr po obou stranách krajního kabelu kabelové trasy

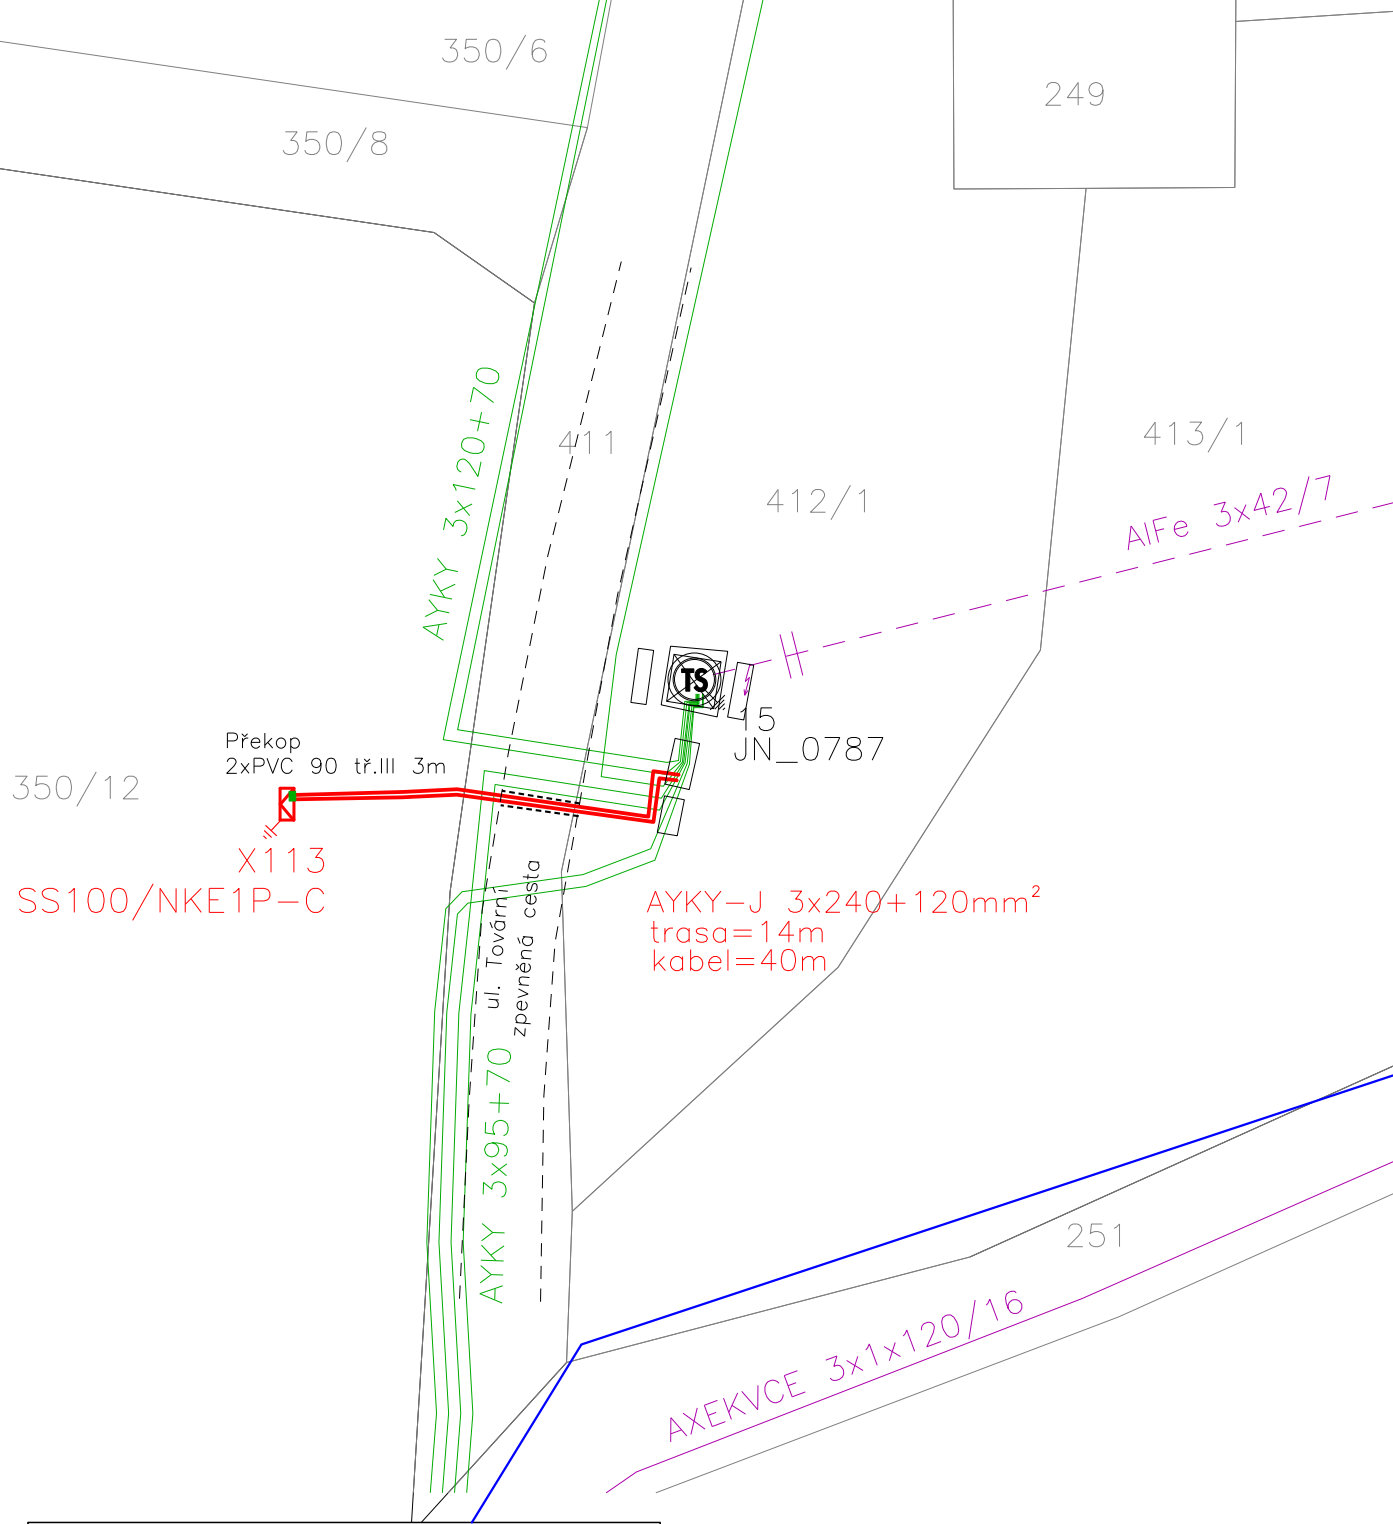

### Souřadnice - střed pilíře

| X                | Y         |
|------------------|-----------|
| X113 – 683216.15 | 983710.33 |

|                                                 |                                |                                                                        |                                      |  |
|-------------------------------------------------|--------------------------------|------------------------------------------------------------------------|--------------------------------------|--|
|                                                 |                                | Vypracoval:<br>FARKAŠ Martin<br>Odpovědný projektant:<br>FARKAŠ Martin | <br>IČ: 27268632<br>TEL. 728 179 395 |  |
| KRAJ: LIBERECKÝ                                 | INVESTOR: ČEZ Distribuce, a.s. | Číslo zakázky                                                          | proj.č.0191-21                       |  |
| S.Ú.: Rychnov u J. nad N                        | Teplická 874/8, 405 02 Děčín 4 | Datum                                                                  | 11.01.2022                           |  |
| <b>JN-Rychnov u JN,Tovární-kNN smyčka,SS100</b> |                                | Stupeň                                                                 |                                      |  |
|                                                 |                                | <b>Č. ČEZ IV-12-4022045</b>                                            |                                      |  |
| Situace stavby – nové OM                        |                                | MĚŘÍTKO<br>1:250 (A3)                                                  | VÝKRES Č.<br>SO – 01                 |  |