


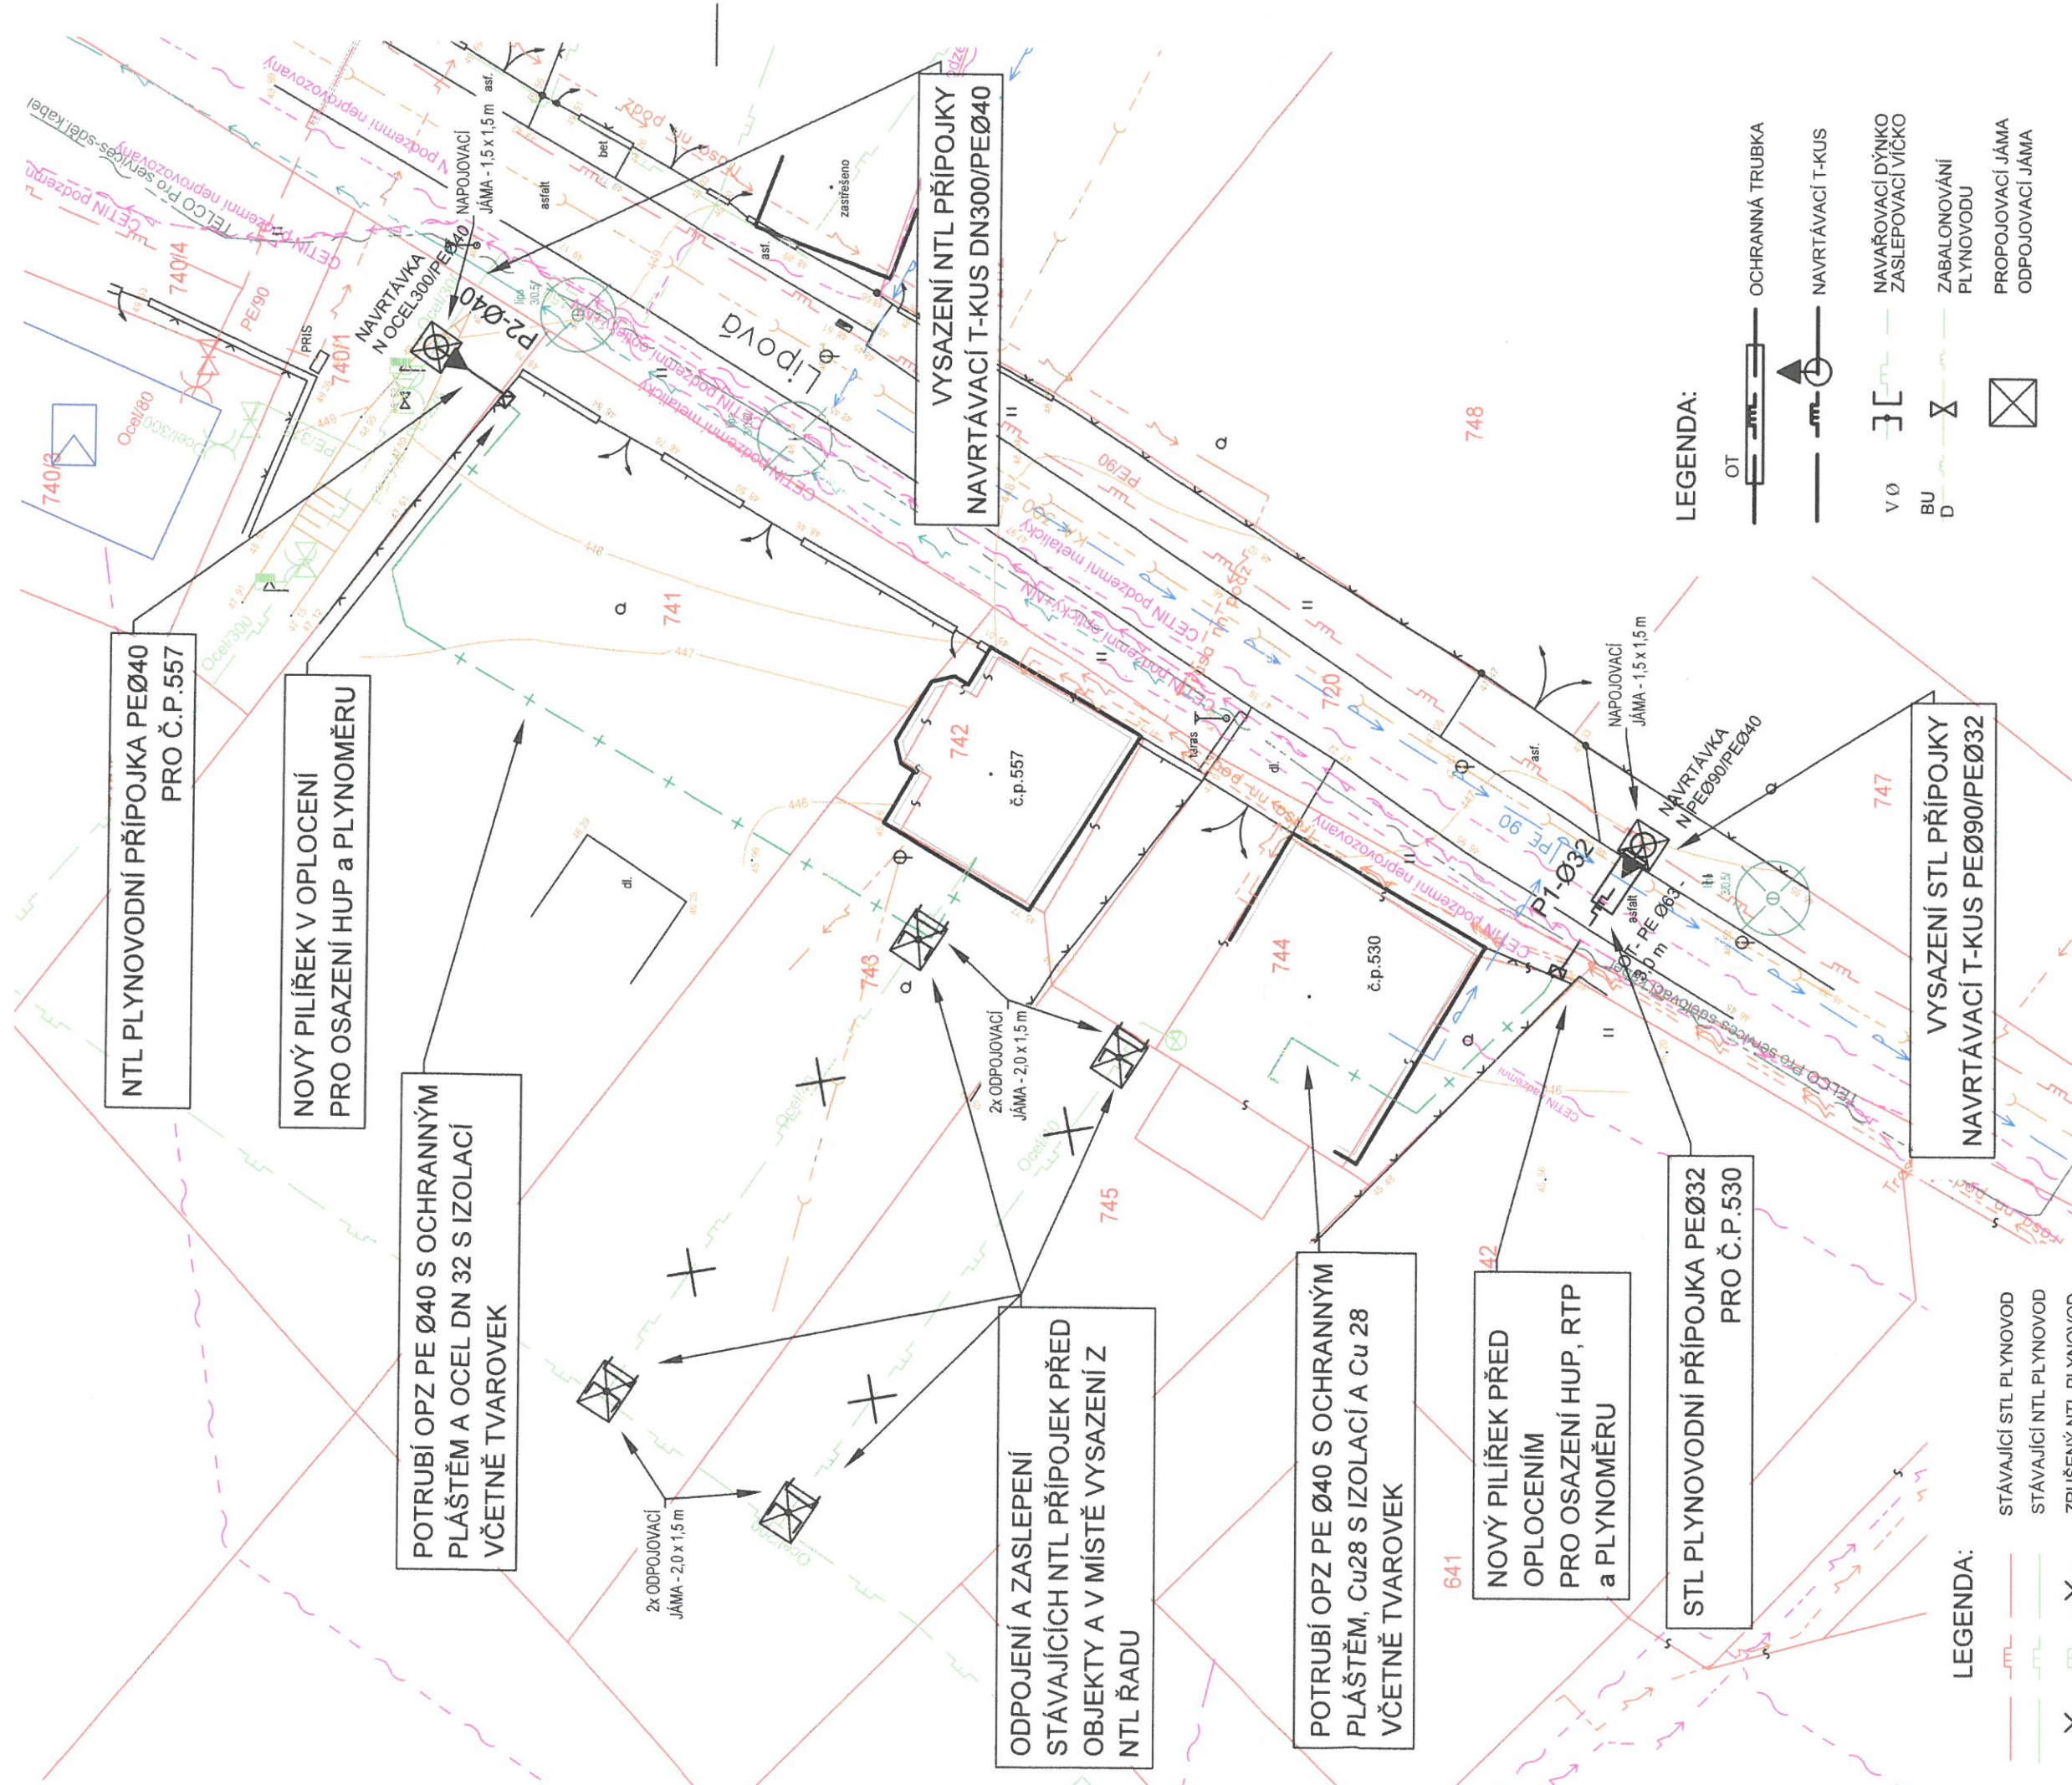

NTL PLYNOVODNÍ PŘÍPOJKA PEØ40
PRO Č.P.557

NOVÝ PILÍŘEK V OPLOCENÍ
PRO OSAZENÍ HUP a PLYNOMĚŘU

POTRUBÍ OPZ PE Ø40 S OCHRANNÝM
PLÁŠTĚM A OCEL DN 32 S IZOLACÍ
VČETNĚ TVAROVEK

ODPOJENÍ A ZASLEPENÍ
STÁVAJÍCÍCH NTL PŘÍPOJEK PŘED
OBJEKTY A V MÍSTĚ VYSAZENÍ Z
NTL ŘADU

POTRUBÍ OPZ PE Ø40 S OCHRANNÝM
PLÁŠTĚM, Cu28 S IZOLACÍ A Cu 28
VČETNĚ TVAROVEK

NOVÝ PILÍŘEK PŘED
OPLOCENÍM
PRO OSAZENÍ HUP, RTP
a PLYNOMĚŘU

STL PLYNOVODNÍ PŘÍPOJKA PEØ32
PRO Č.P.530

VYSAZENÍ STL PŘÍPOJKY
NAVRTÁVACÍ T-KUS PEØ90/PEØ32

VYSAZENÍ NTL PŘÍPOJKY
NAVRTÁVACÍ T-KUS DN300/PEØ40

LEGENDA:

- STÁVAJÍCÍ STL PLYNOVOD
- STÁVAJÍCÍ NTL PLYNOVOD
- ZRUŠENÝ NTL PLYNOVOD
- NOVÁ STL PŘÍPOJKA
- NOVÁ NTL PŘÍPOJKA
- NOVÉ OPZ
- KANALIZACE JEDNOTNÁ
- VODOVOD
- PODZEMNÍ NN KABELY
- PODZEMNÍ VN KABEL
- PODZEMNÍ KABEL TELCO PRO SERVICE
- PODZEMNÍ SDĚLOVACÍ KABEL CETIN
- VEŘEJNÉ OSVĚTLENÍ PODZEMNÍ

LEGENDA:

- OT
- OCHRANNÁ TRUBKA
- NAVRTÁVACÍ T-KUS
- V Ø
- BU
- D
- NAVÁŘOVACÍ DÝNKO ZASLEPOVACÍ VÍČKO
- ZABALONOVÁNÍ PLYNOVODU
- PROPOJOVACÍ JÁMA
- ODPOJOVACÍ JÁMA

odpovědný projektant			Ing. Jiří Pařízek			LI-projekt,s.r.o		
stavebník			GasNet, s.r.o., Klišská 940, Ústí nad Labem			Pod Skalkou 393		
místo stavby			k.ú.Rychnov u JBC			463 11 Liberec XXX		
název akce			Stavební úpravy NTL a STL přípojek			e-mail: jiri.parizek@li-projekt.cz		
REKO MS Rychnov u Jbc, č.p.530 a 557			datum			04.2022		
			stupeň PD			DPS		
			zak.č.			09-2021		
			č. stavby			7700102886		
			měřítko			1:250		
KOORDINAČNÍ SITUAČNÍ VÝKRES			formát			2xA4		
			číslo přílohy			C.2		