


VÝKAZ DOSAVADNÍHO A NOVÉHO STAVU ÚDAJŮ KATASTRU NEMOVITOSTÍ															
Dosavadní stav				Nový stav											
Označení pozemku parc. číslem	Výměra parcely		Druh pozemku	Označení pozemku parc. číslem	Výměra parcely		Druh pozemku	Typ stavby	Zpús. určení výměr	Porovnání se stavem evidence právních vztahů					
										Díl přechází z pozemku označeného v		Číslo listu vlastnictví	Výměra dílu		Označení dílu
	ha	m ²	ha		m ²	Způsob využití	Způsob využití	katastru nemovitostí		dřívější poz. evidenci	ha		m ²		
2103/2										2103/2		10 001			
3020/1										3020/1		10 001			
3046/1										3046/1		1914			

Druh věcného břemene: bližší specifikace dle právní listiny

Oprávněný: bližší specifikace dle právní listiny

GEOMETRICKÝ PLÁN pro vymezení rozsahu věcného břemene k části pozemku	Geometrický plán ověřil úředně oprávněný zeměměřický inženýr:		Stejnopis ověřil úředně oprávněný zeměměřický inženýr:	
	Jméno, příjmení: Ing. Jan Král		Jméno, příjmení:	
	Číslo položky seznamu úředně oprávněných zeměměřických inženýrů: 2502/10		Číslo položky seznamu úředně oprávněných zeměměřických inženýrů:	
	Dne: 14. 2. 2023 Číslo: 121/2023		Dne: Číslo:	
	Náležitostmi a přesností odpovídá právním předpisům.		Tento stejnopis odpovídá geometrickému plánu v elektronické podobě uloženému v dokumentaci katastrálního úřadu.	
Vyhotovitel: Soukup Karel Jeriova 988 514 01 JILEMNICE	Katastrální úřad souhlasí s očíslováním parcel.		Ověření stejnopisu geometrického plánu v listinné podobě.	
Číslo plánu: 2080 - 41/2023				
Okres: Jablonec nad Nisou				
Obec: Rychnov u Jablonce nad Nisou				
Kat. území: Rychnov u Jablonce nad Nisou				
Mapový list: Turnov 3-1/43				
Dosavadním vlastníkům pozemků byla poskytnuta možnost seznámit se v terénu s průběhem navrhovaných nových hranic, které byly označeny předepsaným způsobem: -----				

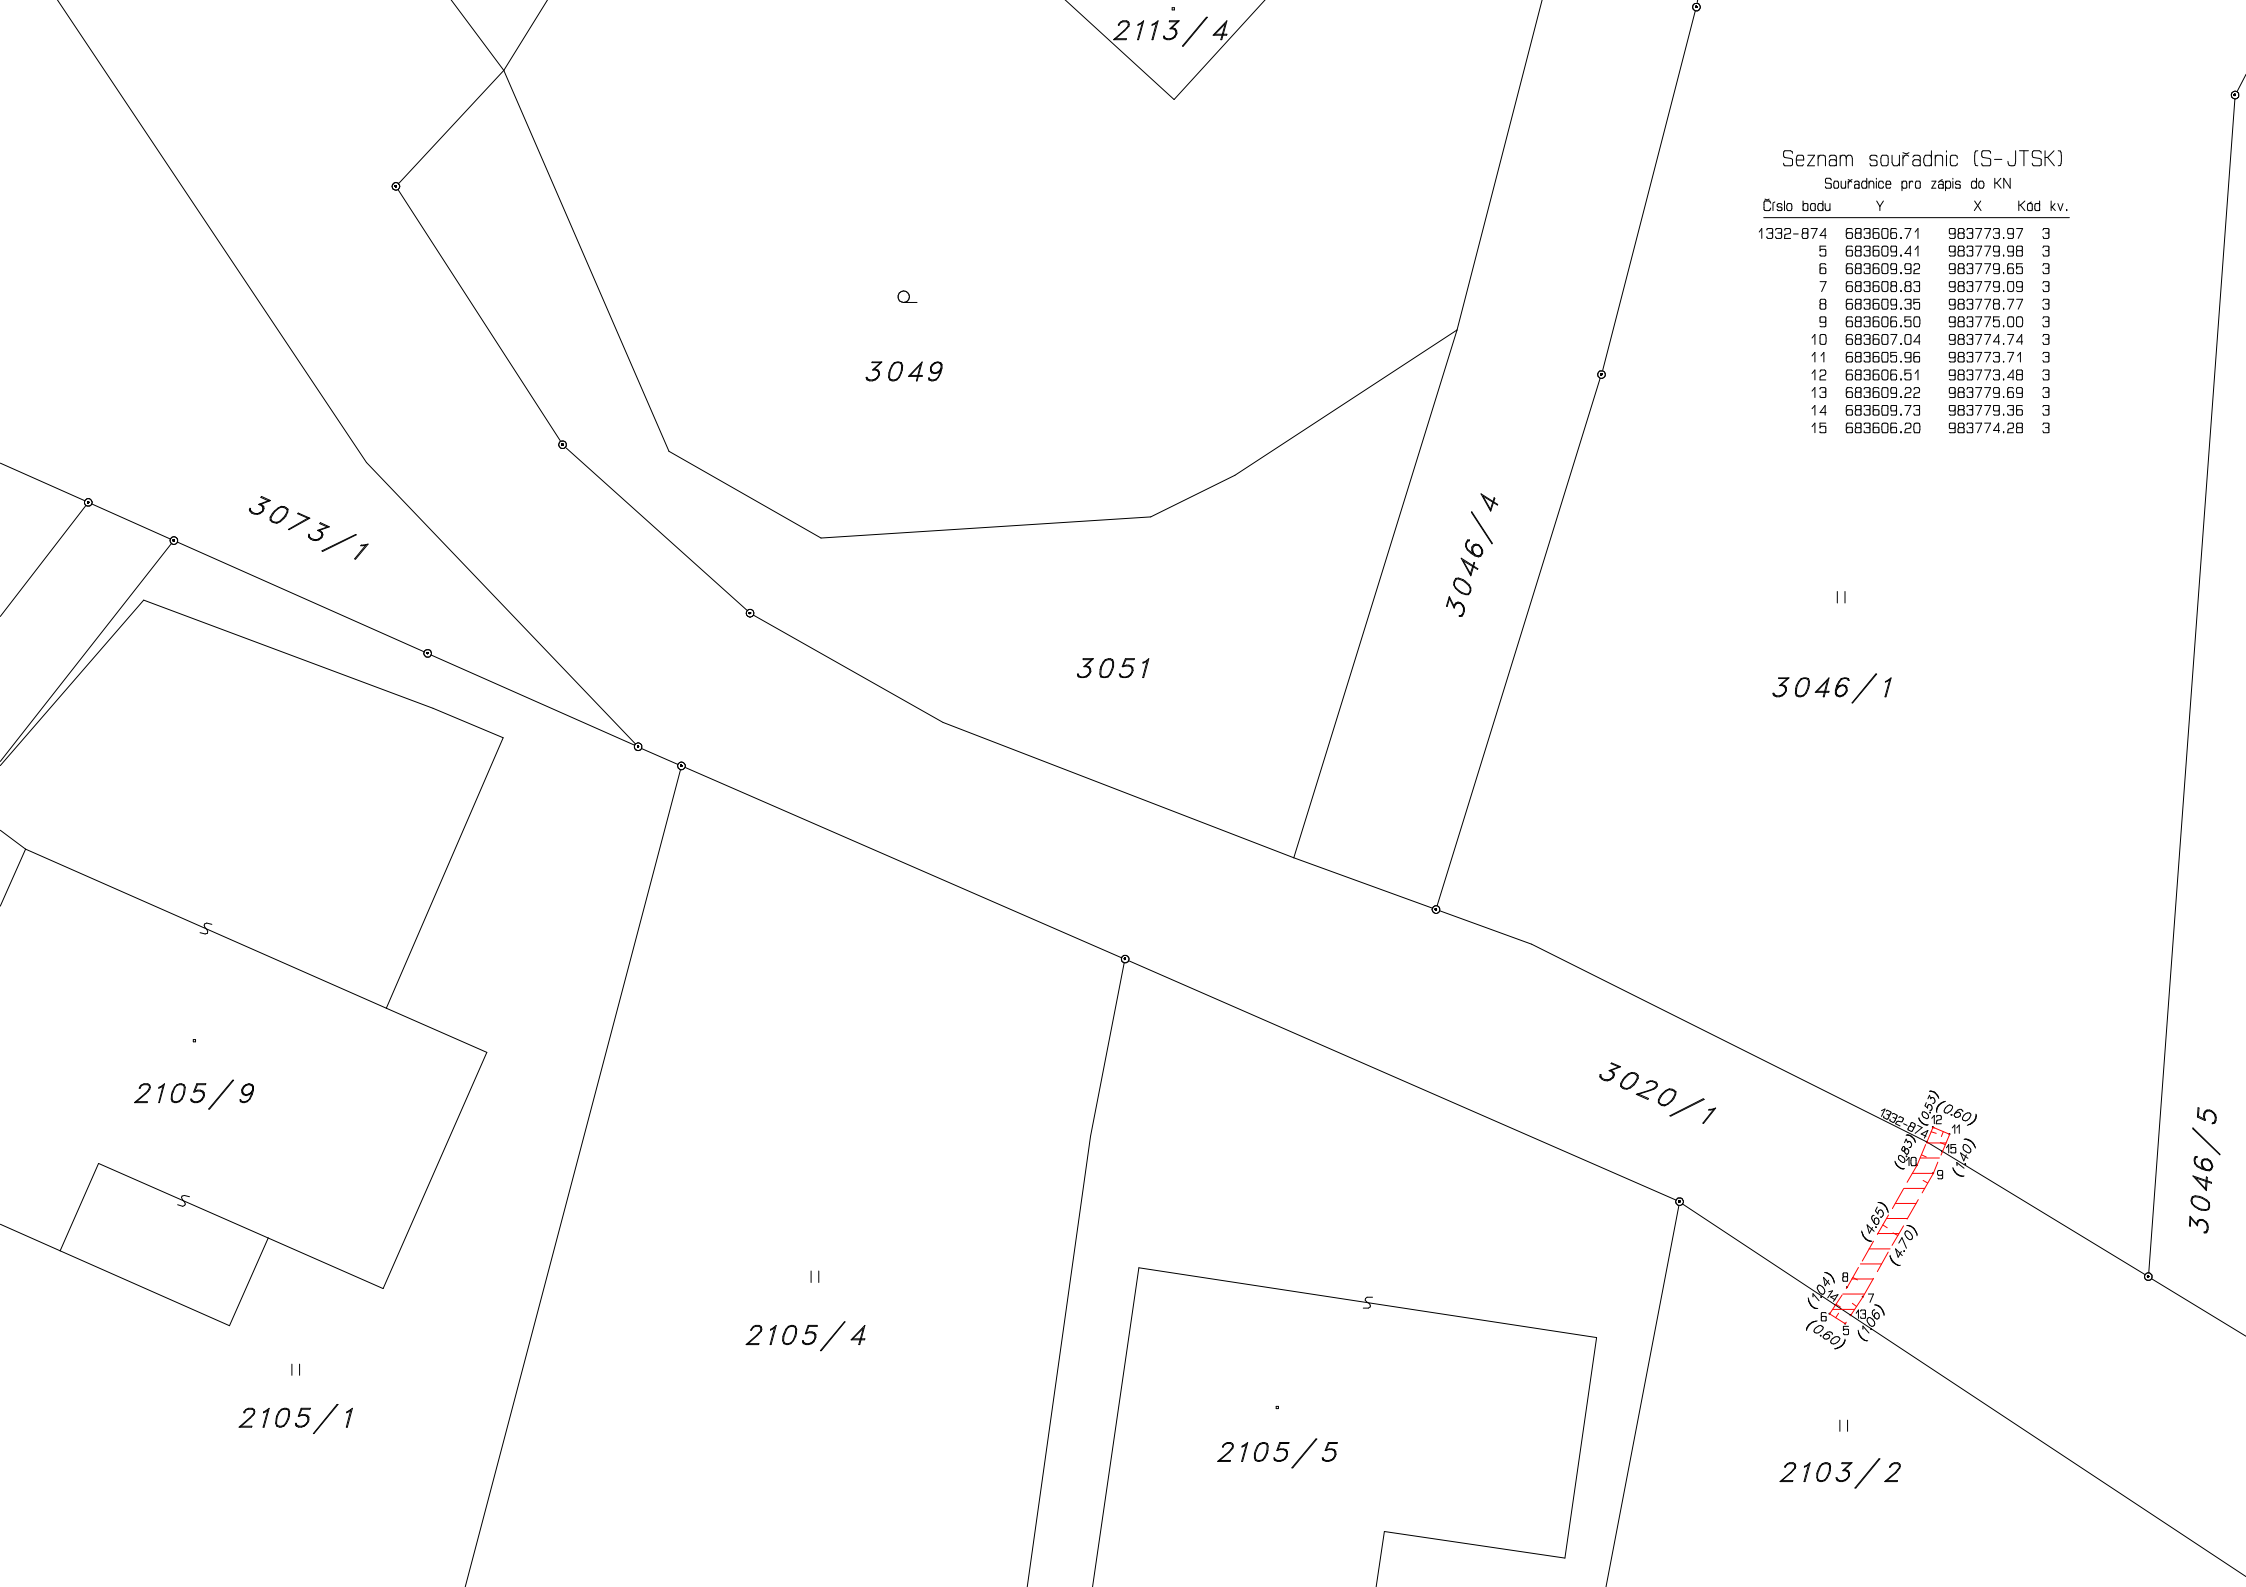

Seznam souřadnic (S-JTSK)
Souřadnice pro zápis do KN

Číslo bodu	Y	X	Kod kv.
1332-874	683606.71	983773.97	3
5	683609.41	983779.98	3
6	683609.92	983779.65	3
7	683608.83	983779.09	3
8	683609.35	983778.77	3
9	683606.50	983775.00	3
10	683607.04	983774.74	3
11	683605.96	983773.71	3
12	683606.51	983773.48	3
13	683609.22	983779.69	3
14	683609.73	983779.36	3
15	683606.20	983774.28	3