


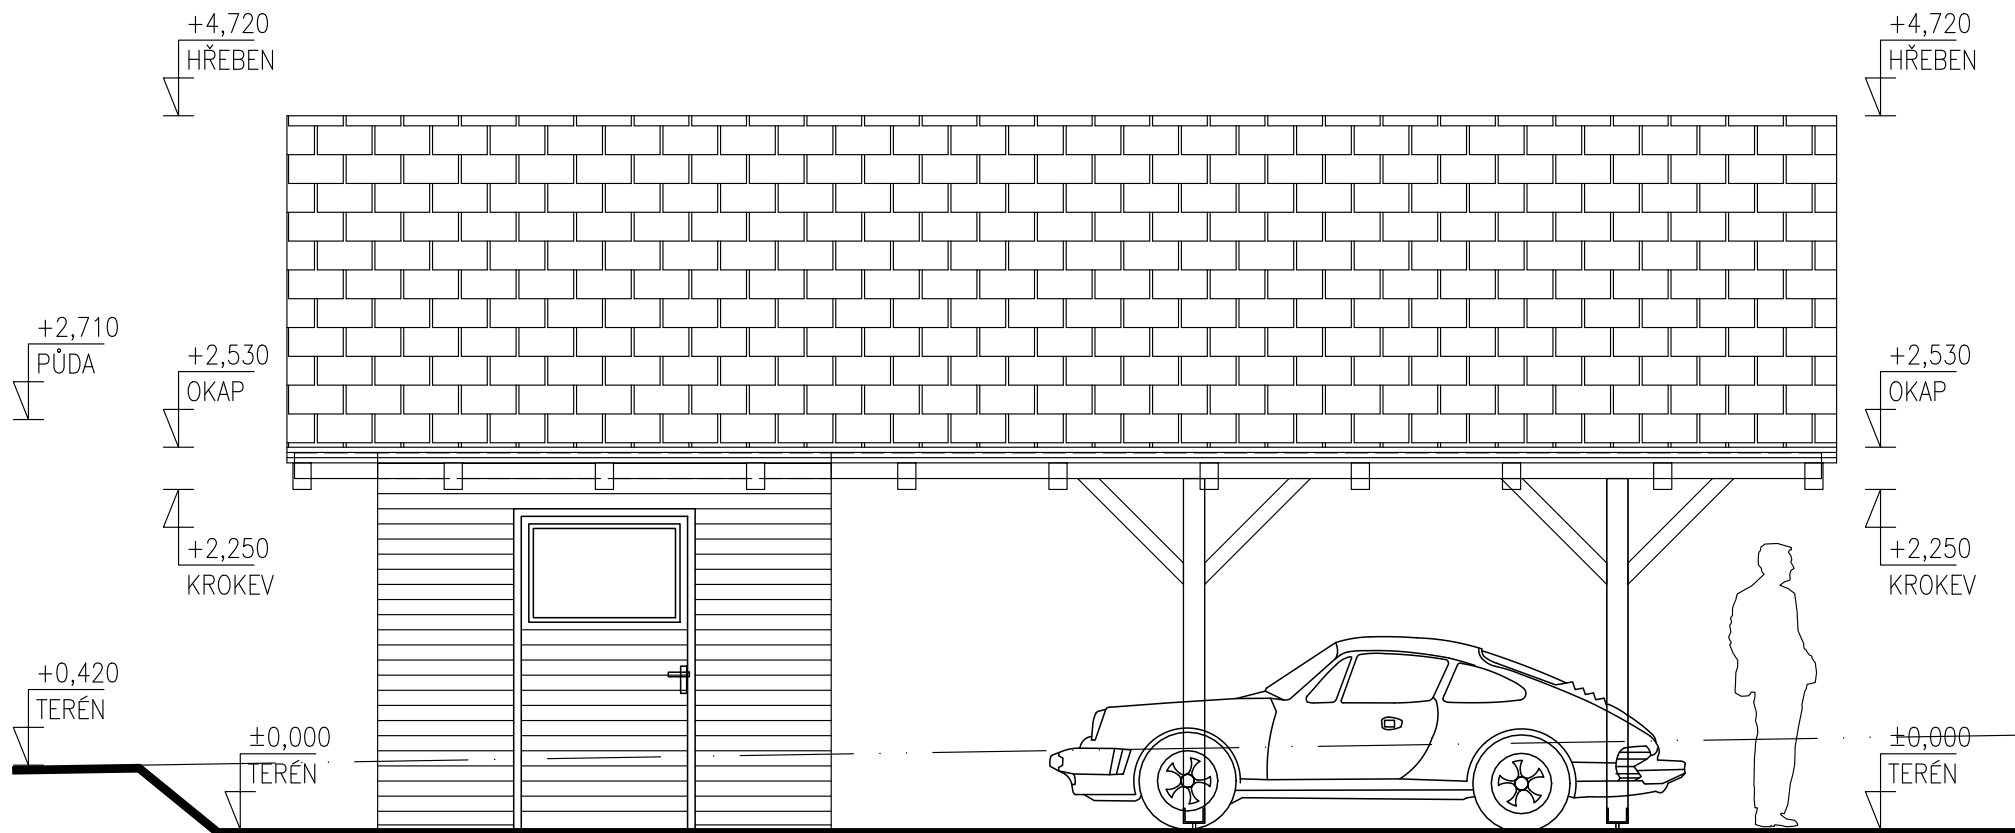

KRYTÉ STÁNÍ ±0,000 = 572,600 m.n.m.

PROJEKTANT:	ING. MARCEL FOLC	ZAKÁZKOVÉ ČÍSLO:	546/2022
INVESTOR:	GECKO MICHAL, LUČNÍ 689, 468 02 RYCHNOV U JABLONCE NAD NISOU	STUPEŇ DOKUMENTACE:	ÚR + SP
NÁZEV AKCE: RODINNÝ DOMEK a KRYTÉ STÁNÍ PRO 2x AUTOMOBILY na p.p.č.k. 602/1, k.ú. Pelíkovice, obec: Rychnov u Jablonce nad Nisou, okres: Jablonec nad Nisou		KRAJ:	LIBERECKÝ
		STAVEBNÍ ÚŘAD:	RYCHNOV U JBC N.N
		DATUM:	ČERVEN 2022
		MĚŘÍTKO:	1:50
NÁZEV VÝKRESU: KRYTÉ STÁNÍ – POHLED SEVEROVÝCHODNÍ		FORMÁT:	1xA4
		ČÍSLO PARÉ:	ČÍSLO VÝKRESU: D.1.1-29