


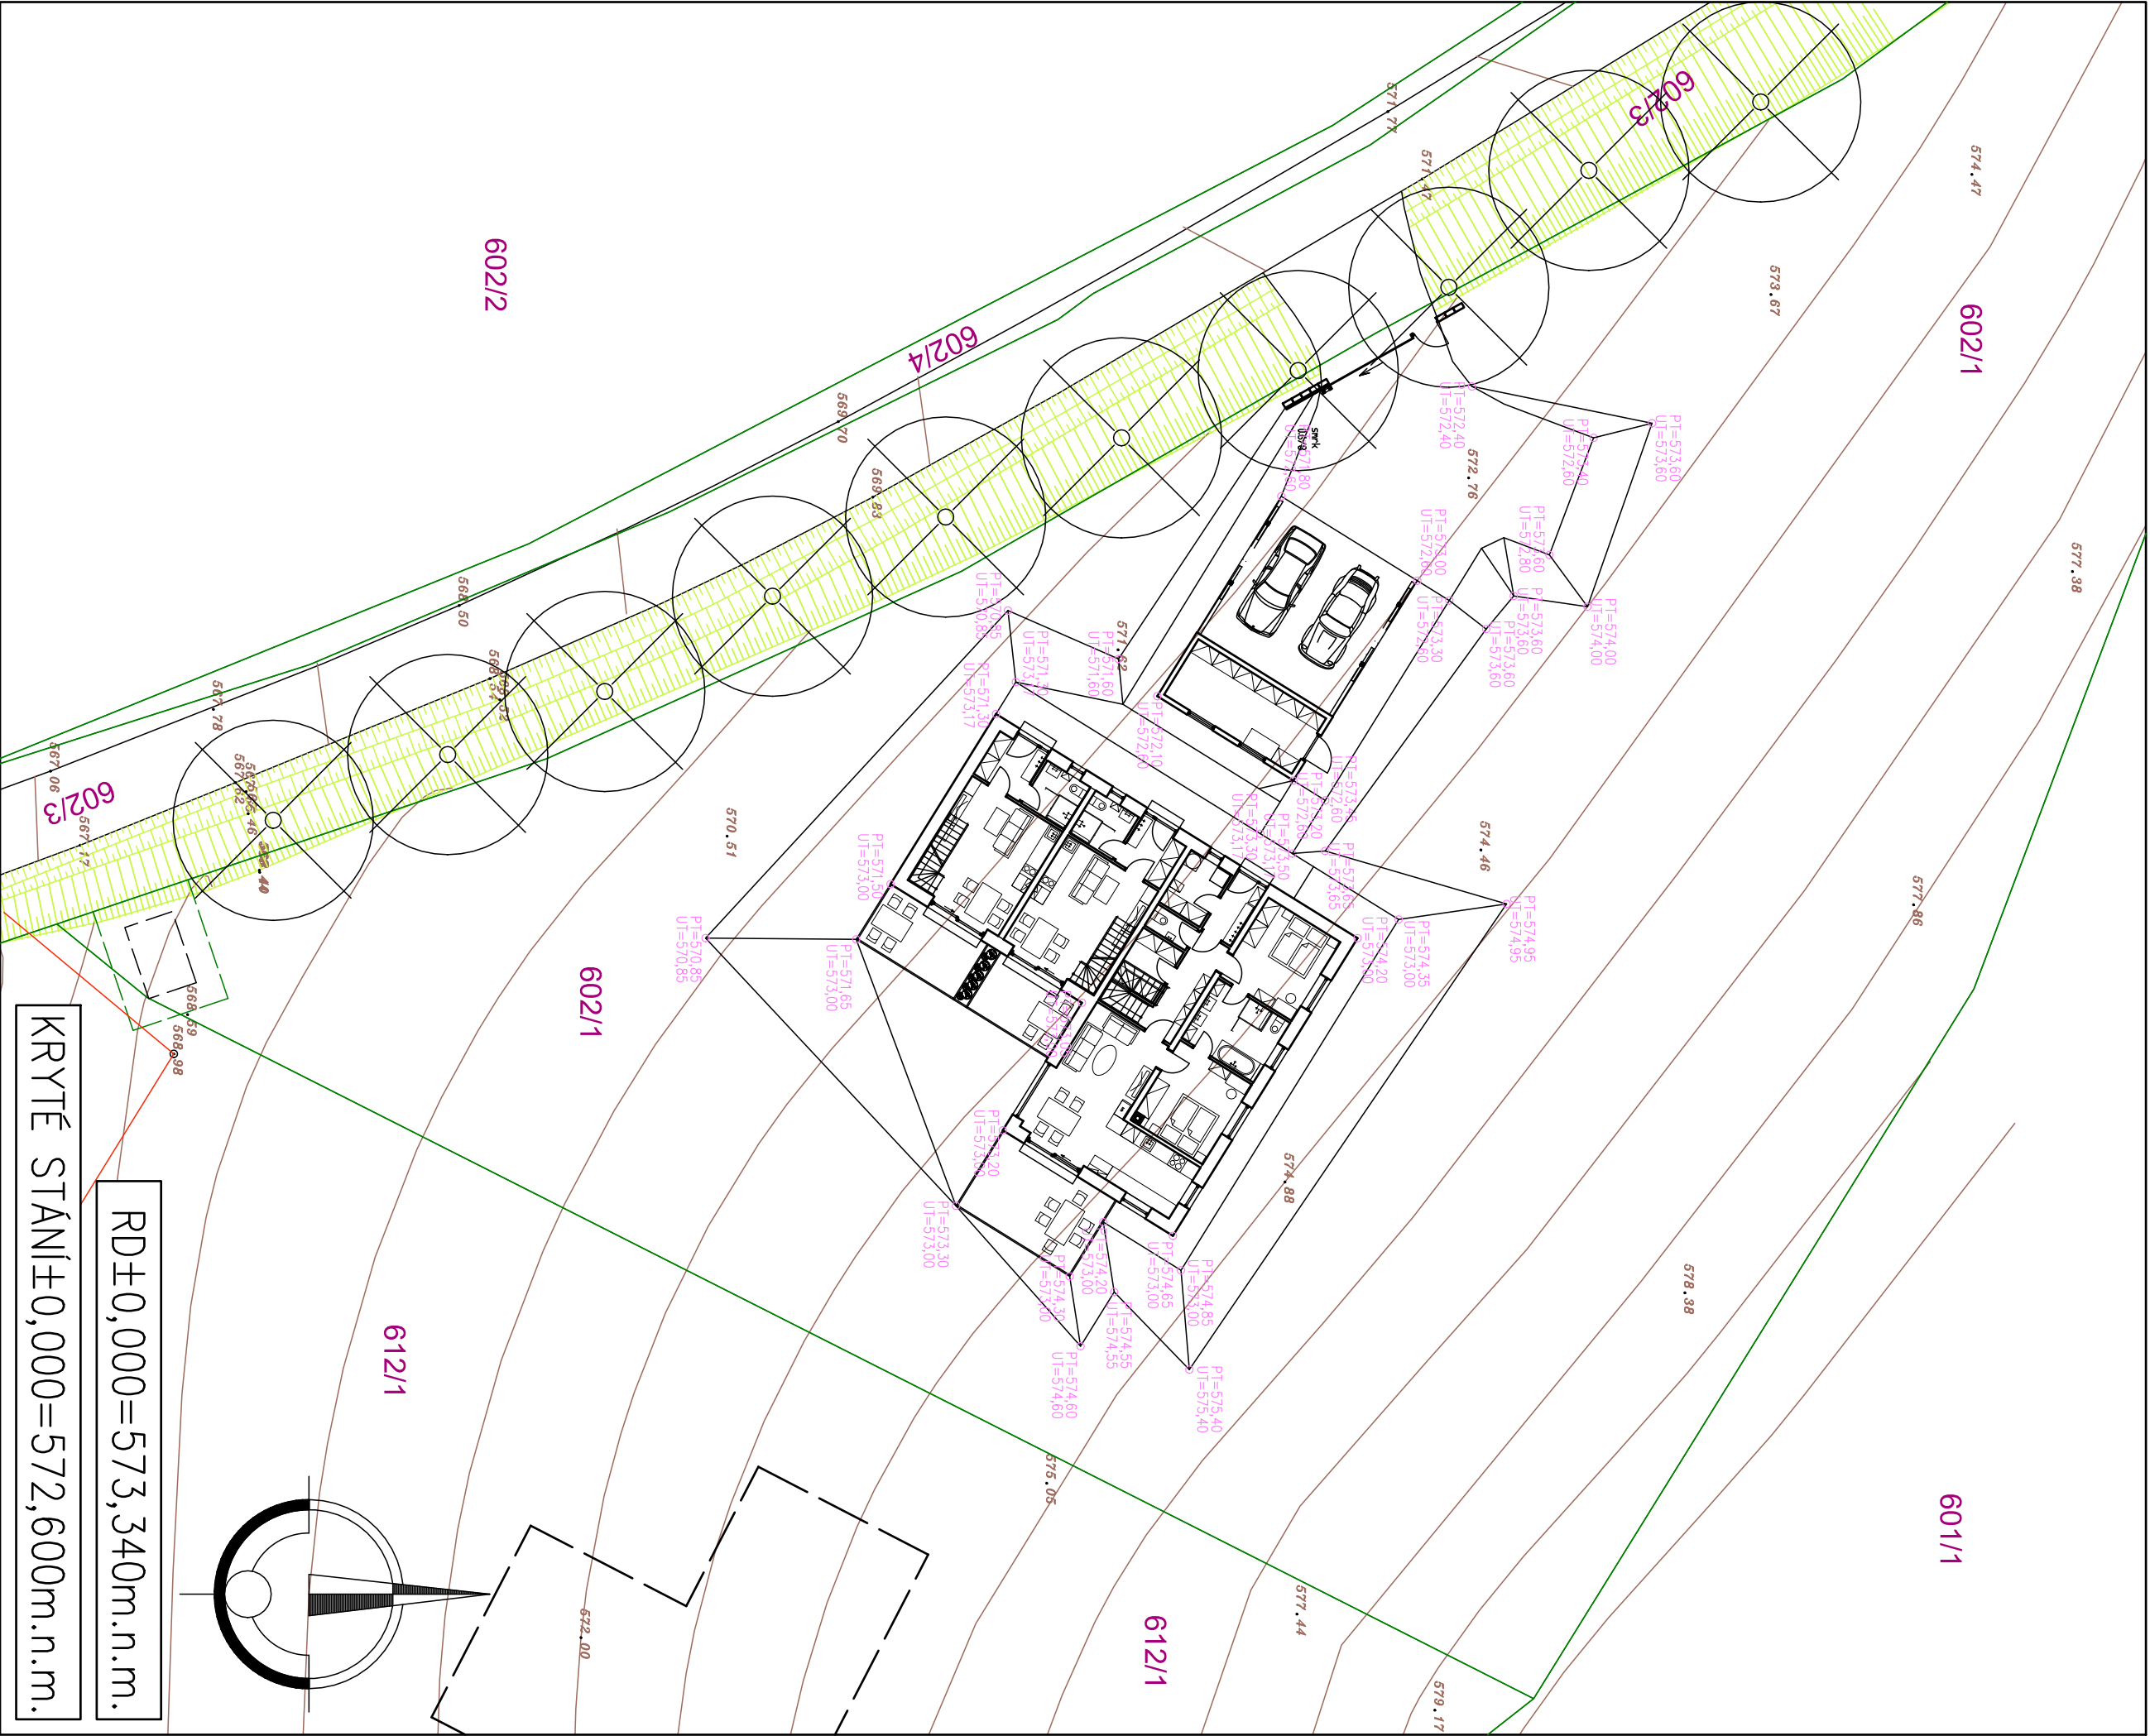

PROJEKTANT:	ING. MARCEL FOLC	ZAKÁZKOVÉ ČÍSLO:	546/2022
INVESTOR:	GECKO MICHAL, LUČŇÍ 689, 468 02 RYCHNOV U JABLONCE NAD NISOU	STUPEŇ DOKUMENTACE:	ÚR + SP
NAZEV AKCE:	RODINNÝ DOMEK a KRYTÉ STÁNÍ PRO 2x AUTOMOBILY na p.p.č.k. 602/1, k.ú. Peřtkovice, obec: Rychnov u Jablonce nad Nisou, okres: Jablonec nad Nisou		
NAZEV VÝKRESU:	SITUACE SE ZÁKRESEM VÝŠKOPISU A POLOHOPISU		
STAVEBNÍ ÚŘAD:		RYCHNOV U JBC N.N	
DATUM:		ČERVEN 2022	
MĚŘÍTKO:		1:250	
FORMAT:		2xA4	
ČÍSLO PŘÍK:		ČÍSLO VÝKRESU:	
		C.3d	