


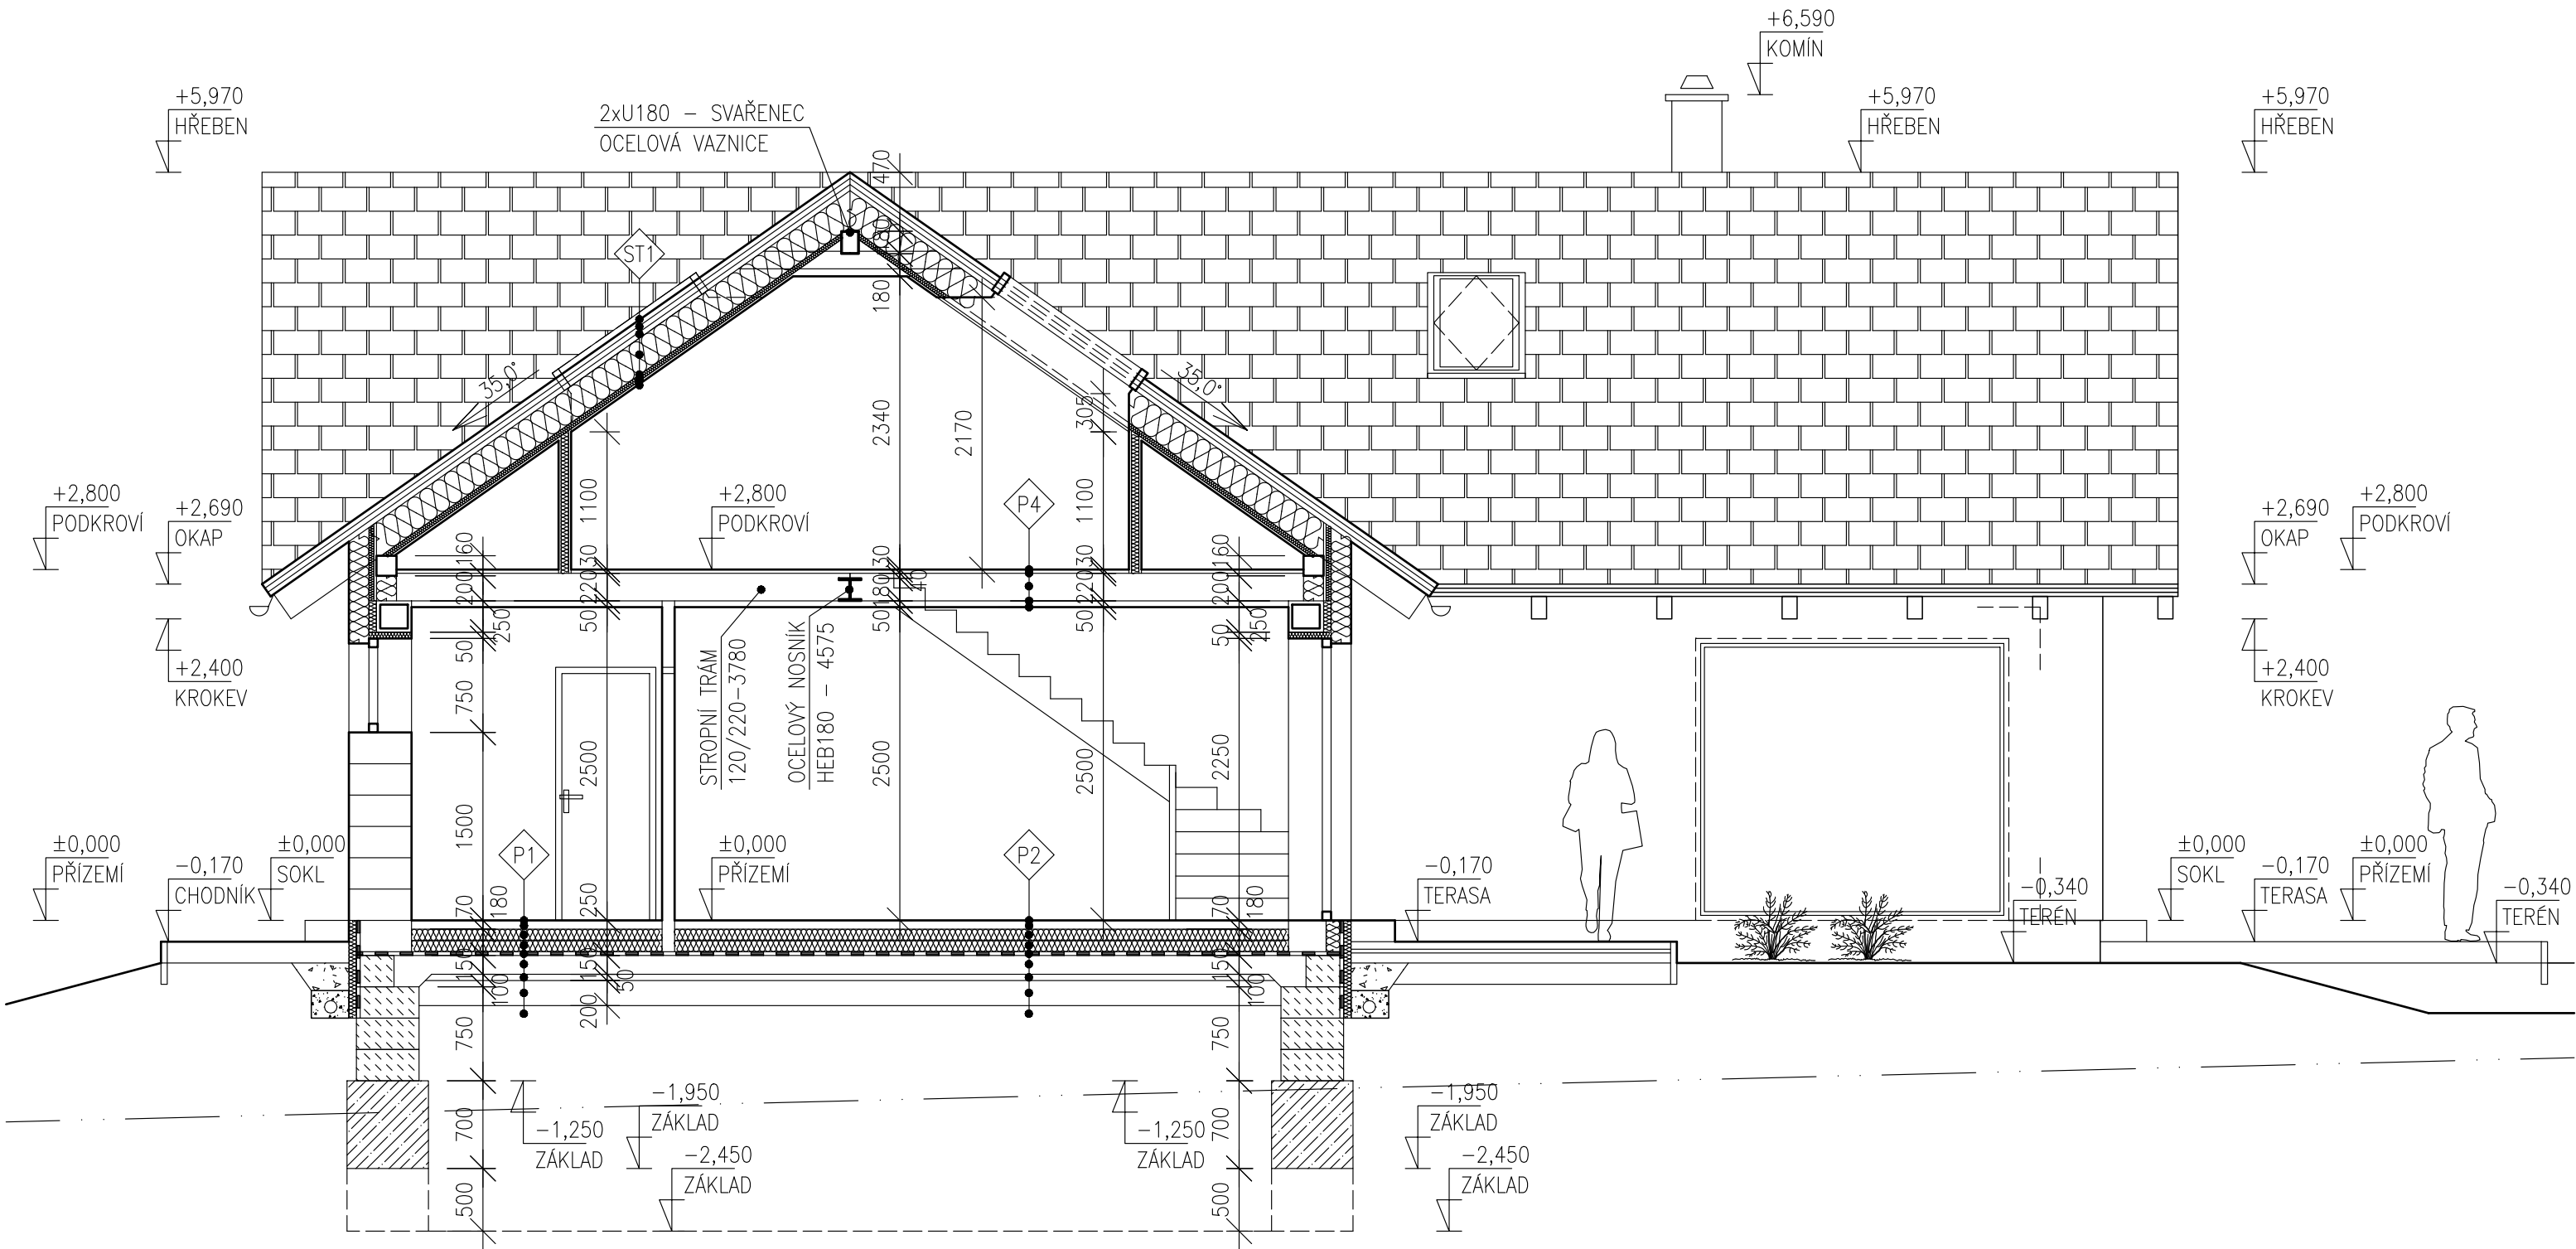

LEGENDA KONSTRUKCÍ:

- ZDIVO Z CIHELNÝCH BLOKŮ HELUZ FAMILY (P10 50 BROUŠENÁ) S CELOPLOŠNÝM LEPIDLEM
- ZDIVO Z CIHELNÝCH BLOKŮ HELUZ P10 (P10 25 BROUŠENÁ) S CELOPLOŠNÝM LEPIDLEM
- PROSTÝ BETON
- ŽELEZOBETON
- ZTRACENÉ BEDNĚNÍ + ŽELEZOBETON
- ZDIVO Z CIHELNÝCH PŘÍČKOVEK HELUZ 14 (BROUŠENÁ) S CELOPLOŠNÝM LEPIDLEM
- ZDIVO Z CIHELNÝCH PŘÍČKOVEK HELUZ 11,5 (BROUŠENÁ) S CELOPLOŠNÝM LEPIDLEM
- SÁDROKARTONOVÁ PŘÍČKA tl. 100, 150mm
- HYDROIZOLACE
- TEPELNÁ IZOLACE

RD±0,000=573,340m.n.m.

PROJEKTANT:	ING. MARCEL FOLC	ZAKÁZKOVÉ ČÍSLO:	546/2022
INVESTOR:	GECKO MICHAL, LUČNÍ 689, 468 02 RYCHNOV U JABLONCE NAD NISOU	STUPEŇ DOKUMENTACE:	ÚR + SP
NÁZEV AKCE:	RODINNÝ DOMEK a KRYTÉ STÁNÍ PRO 2x AUTOMOBILY na p.p.č.k. 602/1, k.ú. Pelíkovice, obec: Rychnov u Jablonce nad Nisou, okres: Jablonec nad Nisou		
NÁZEV VÝKRESU:	RODINNÝ DOMEK – PŘÍČNÝ ŘEZ B-B'		
		KRAJ:	LIBERECKÝ
		STAVEBNÍ ÚŘAD:	RYCHNOV U JBC N.N
		DATUM:	ČERVEN 2022
		MĚŘÍTKO:	1:50
		FORMÁT:	2xA4
		ČÍSLO PARÉ:	ČÍSLO VÝKRESU: D.1.1-08